


OZNACZENIA

- - układ wentylacji mechanicznej nawiewnej N1
- - układ wentylacji mechanicznej wywiewnej W1
- - układ wentylacji mechanicznej wywiewnej W2
- - układ wentylacji mechanicznej czerpnej CZ
- - układ wentylacji mechanicznej wyrzutowej WYRZ

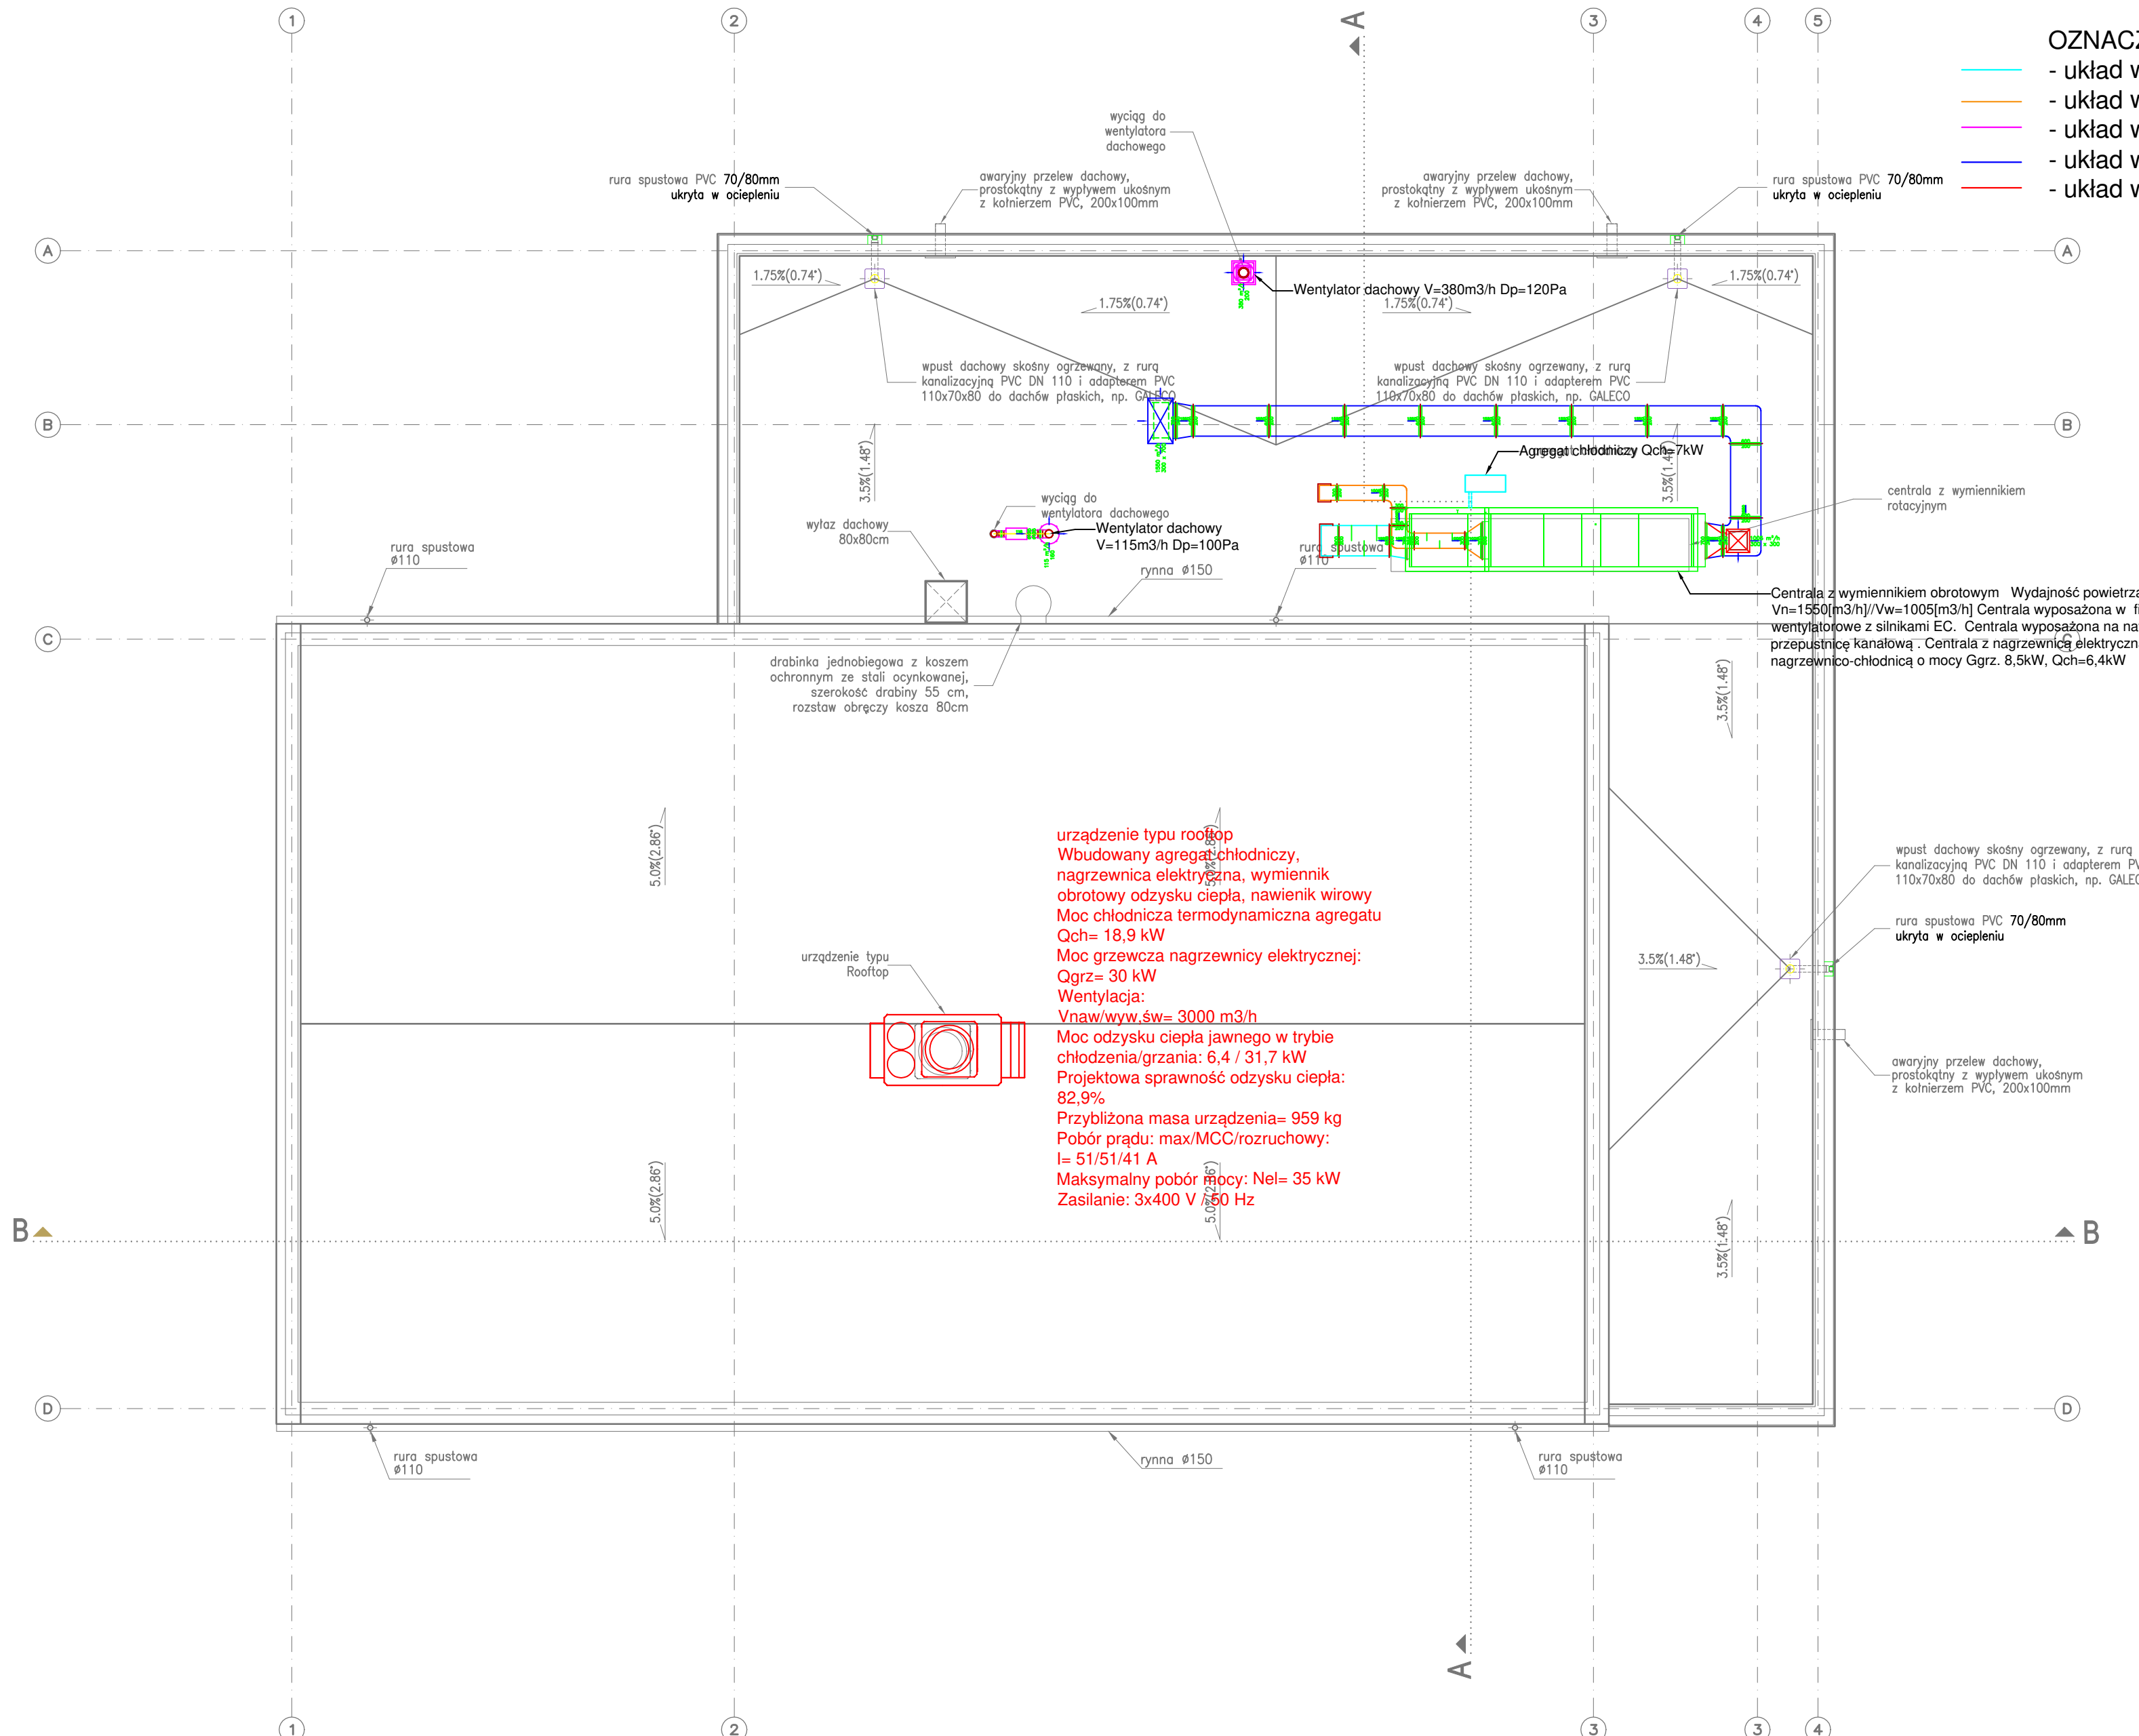

- UWAGI**
- POZIOM POSADZKI PARTERU: ±0.00 = 127.25 mnpm
 - UWAGI I OPISY ZAMIESZCZONE W CZĘŚCI RYSUNKOWEJ PROJEKTU STANOWIĄ INTEGRALNĄ CZĘŚĆ NINIEJSZEGO OPRACOWANIA.
 - PROJEKT BUDOWLANY NALEŻY ROZPATRYWAĆ ŁĄCZNIE Z PROJEKTEM KONSTRUKCYJNYM I PROJEKTAMI BRANŻOWYMI.
 - WSZELKIE ODSTĘPSTWA OD PROJEKTU NA KAŻDYM ETAPIE REALIZACJI NALEŻY KONSULTOWAĆ Z PROJEKTANTEM.
 - ROBOTY BUDOWLANE I RZEMIEŚNICZE POWINNY BYĆ WYKONANE ZGODNIE Z ZASADAMI SZTUKI BUDOWLANEJ ORAZ OBOWIĄZUJĄCYMI PRZEPISAMI I NORMAMI.
 - WSZYSTKIE ELEMENTY I ROZWIĄZANIA SYSTEMOWE NALEŻY WYKONYWAĆ ZGODNIE Z ZALECENIAMI PRODUCENTA.
 - WSZELKIE ZMIANY W STOSUNKU DO PROJEKTU, PRZYJĘTYCH W NIM ROZWIĄZAŃ, UŻYTYCH MATERIAŁÓW, ELEMENTÓW INSTALACJI I WYPOSAŻENIA NELEŻY UZGODNIĆ Z PROJEKTANTEM. BRAK UZGODNIENIA DZIEDZIWI ODPOWIEDZIALNOŚĆ Z BIURA ARCHITEKTONICZNEGO ZA SKUTKI W/W POCZYNAŃ.
 - PRZED ZAMÓWIENIEM I MONTAŻEM ELEMENTÓW STOLARKI OKIENNEJ I DRZWIOWEJ WSZYSTKIE WYMIARY SPRAWDZIĆ NA BUDOWIE.

Inwestycja		
HALA SPORTOWA PRZY SZKOLE PODSTAWOWEJ W WALERIANACH WRAZ Z BEZODPŁYWOWYM ZBIORNIKIEM NA NIECZYSTOSCI CIEKŁE		
Waleriany 24, gmina Puszcza Mariańska, dz. nr ew. 30 jednostka ewidencyjna 143803_2 Puszcza Mariańska, obręb 0034 Waleriany		
fazę projektu	branża	data
projekt techniczny	sanitarna	06.2024
nazwa rysunku	skala	
INSTALACJA WENTYLACJI - RZUT DACHU	1:100	
inwestor	nr rysunku	
Gmina Puszcza Mariańska ul. Papczyńskiego 1 96-330 Puszcza Mariańska	S-2	
zespół projektowy	nr uprawnień	podpis
mgr inż. Marcin Laska	UPR.NR LOD/1625/POOS/11 w specjalności sanitarna do projektowania bez ograniczeń	
sprawdzający	nr uprawnień	podpis
mgr inż. Tomasz Orzejszczak	UPR.NR LOD/0967/POOS/08 w specjalności sanitarna do projektowania bez ograniczeń	
UWAGA: WSZELKIE PRAWA AUTORSKIE DO NINIEJSZEGO OPRACOWANIA SĄ ZASTRZEŻONE. KOPIOWANIE, ROZPOWSZECZNIANIE I UDOSTĘPNIANIE OSOBOM TRZECIM PROJEKTU LUB JEGO CZĘŚCI BEZ ZGODY AUTORÓW PROJEKTU JEST ZABRONIONE.		