




Piwnica

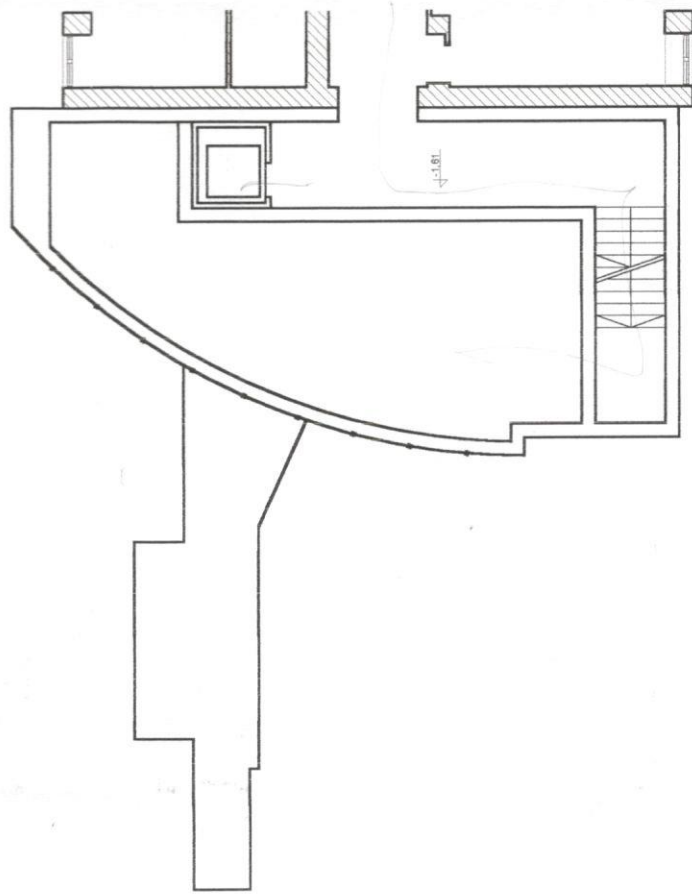


Parter

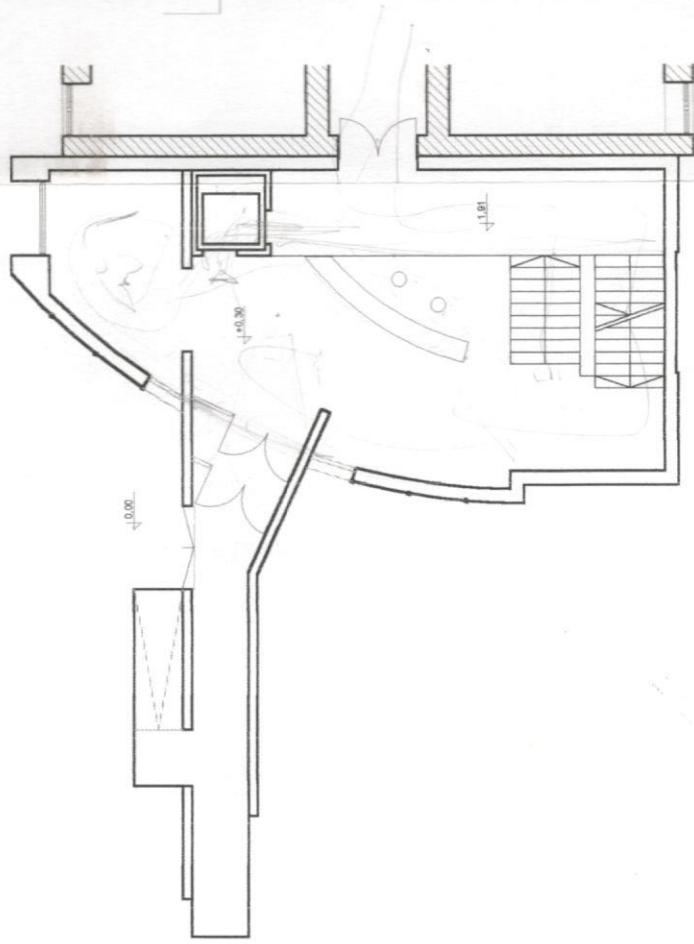


Piętro

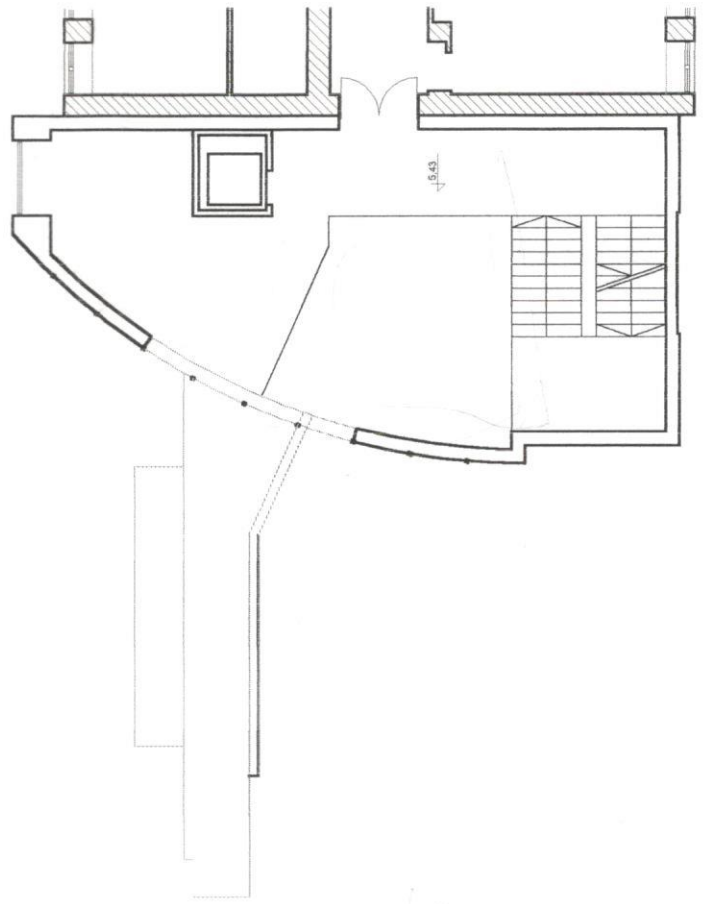

Parter

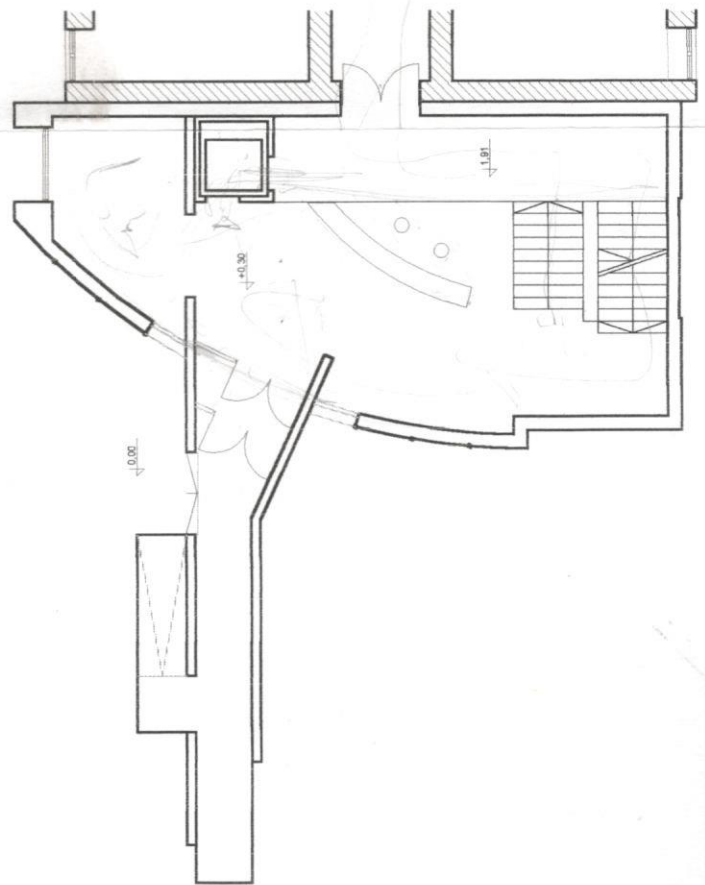


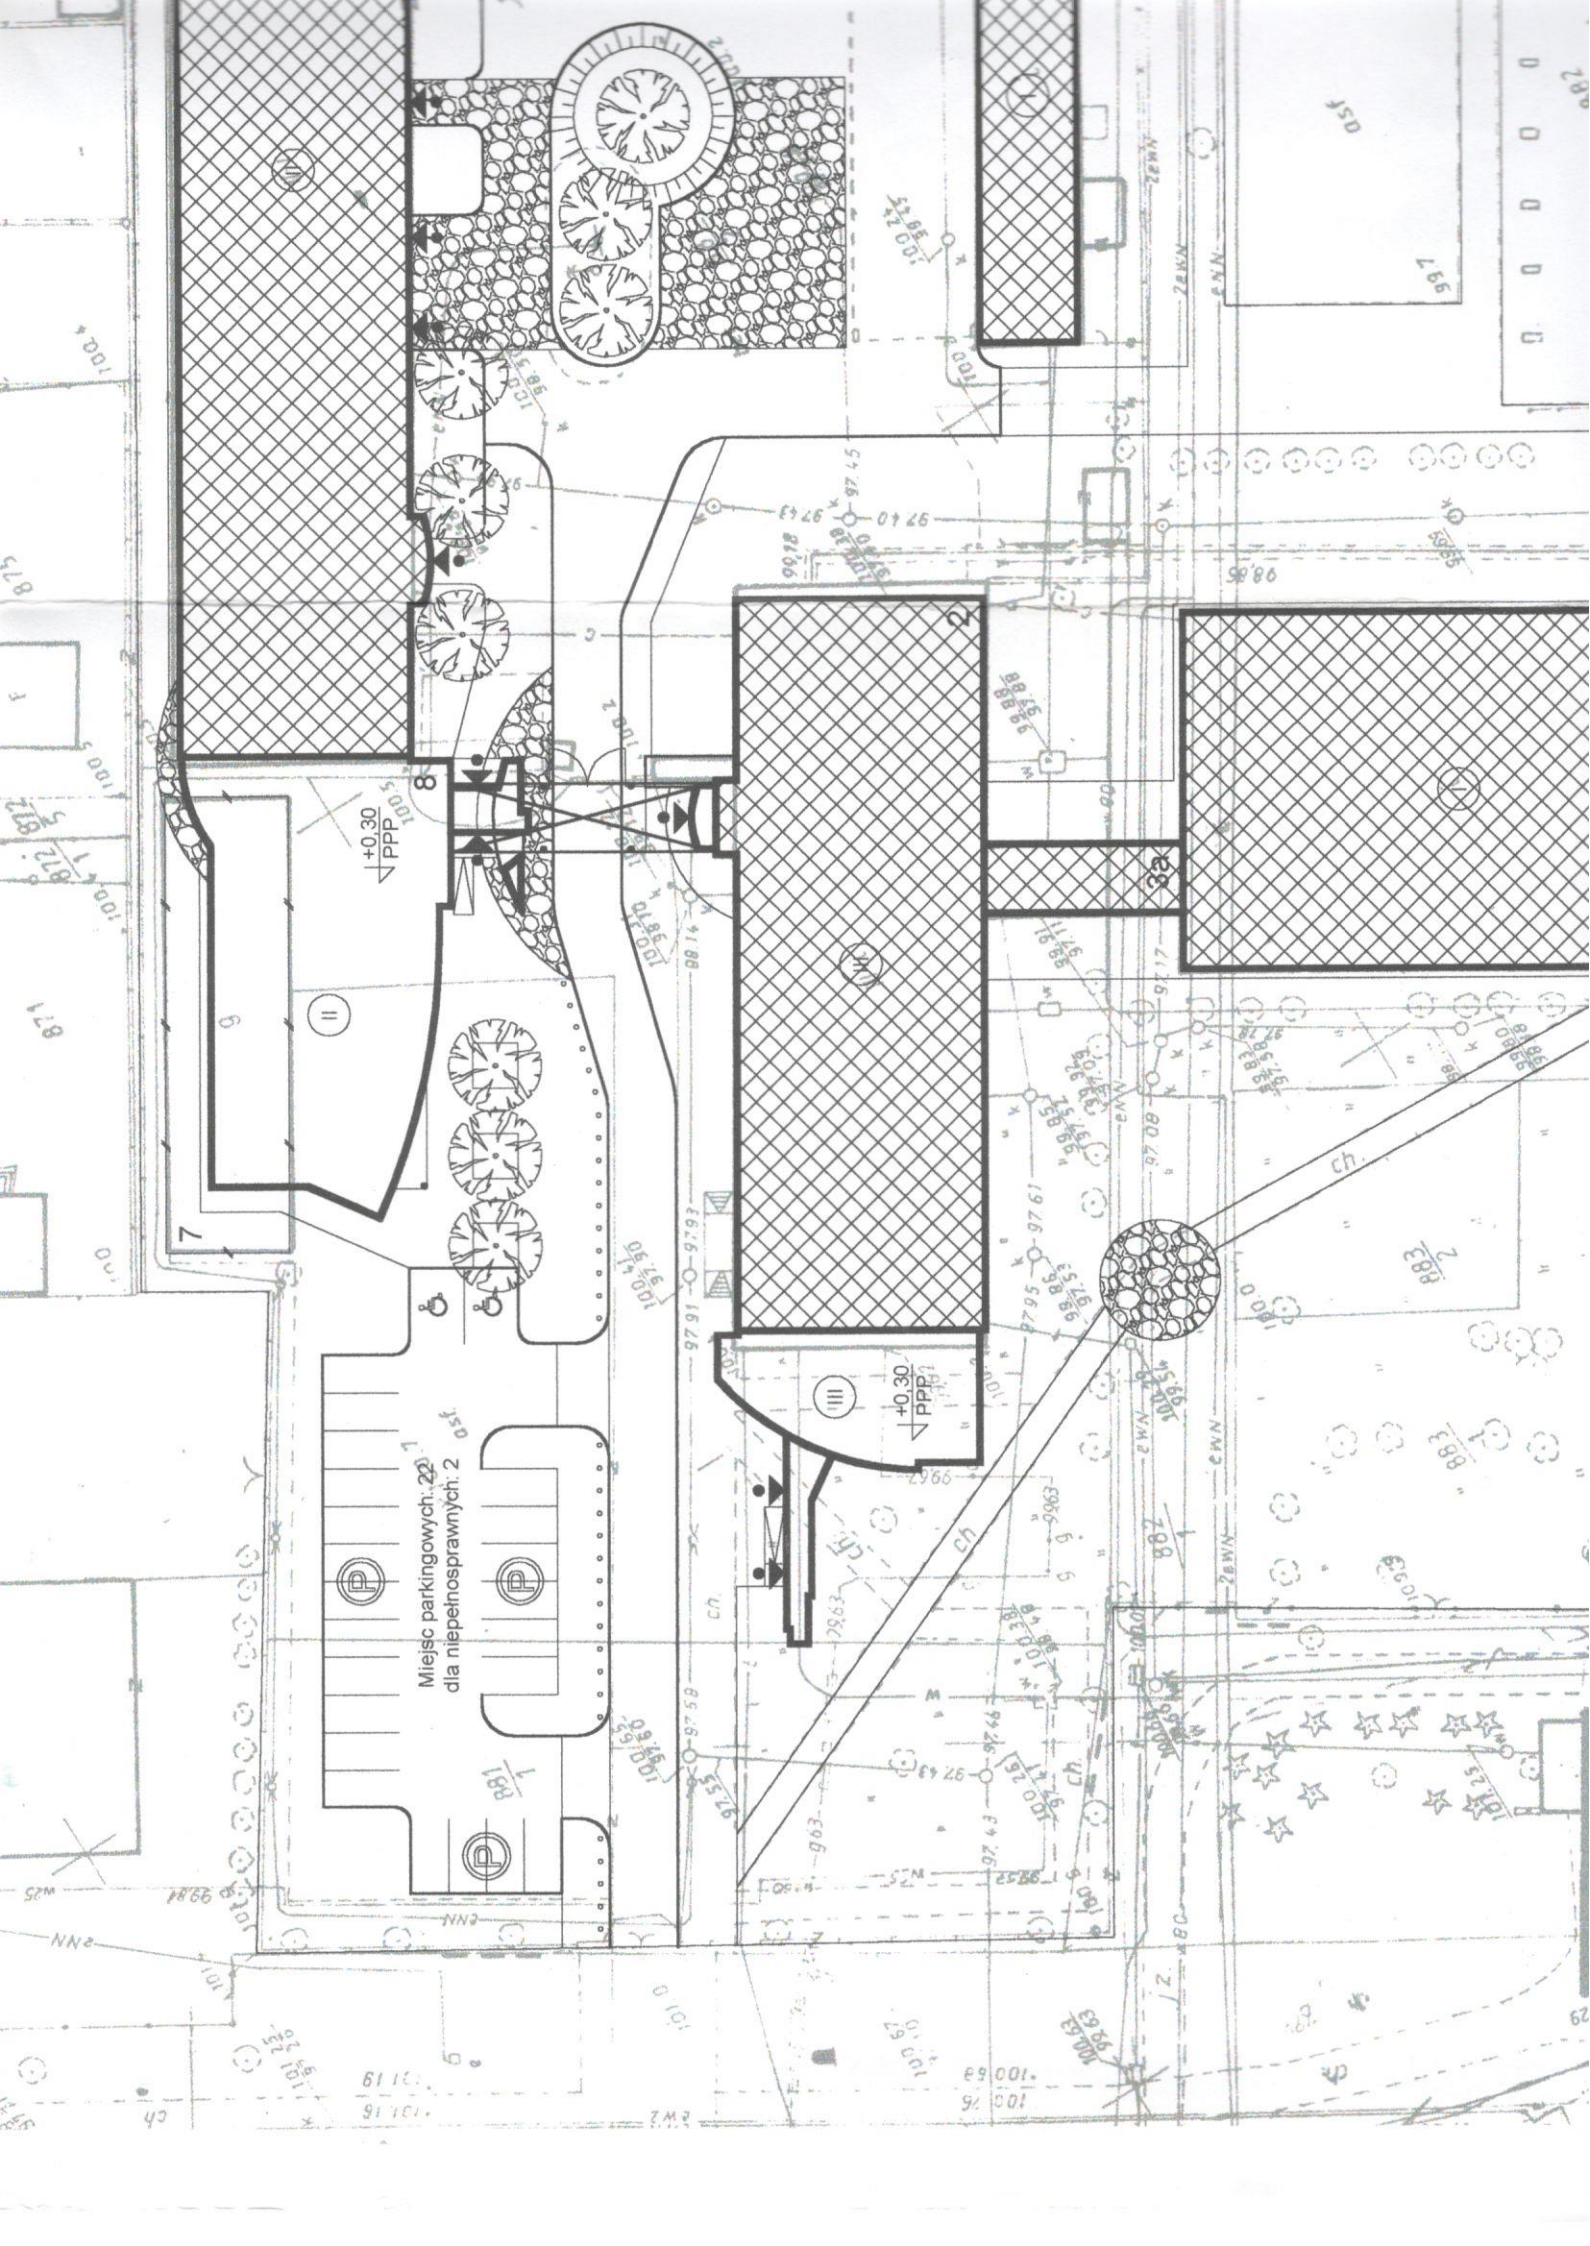


Miejsce parkingowych: 20
dla niepełnosprawnych: 2

+0.30
PPP

+0.30
PPP

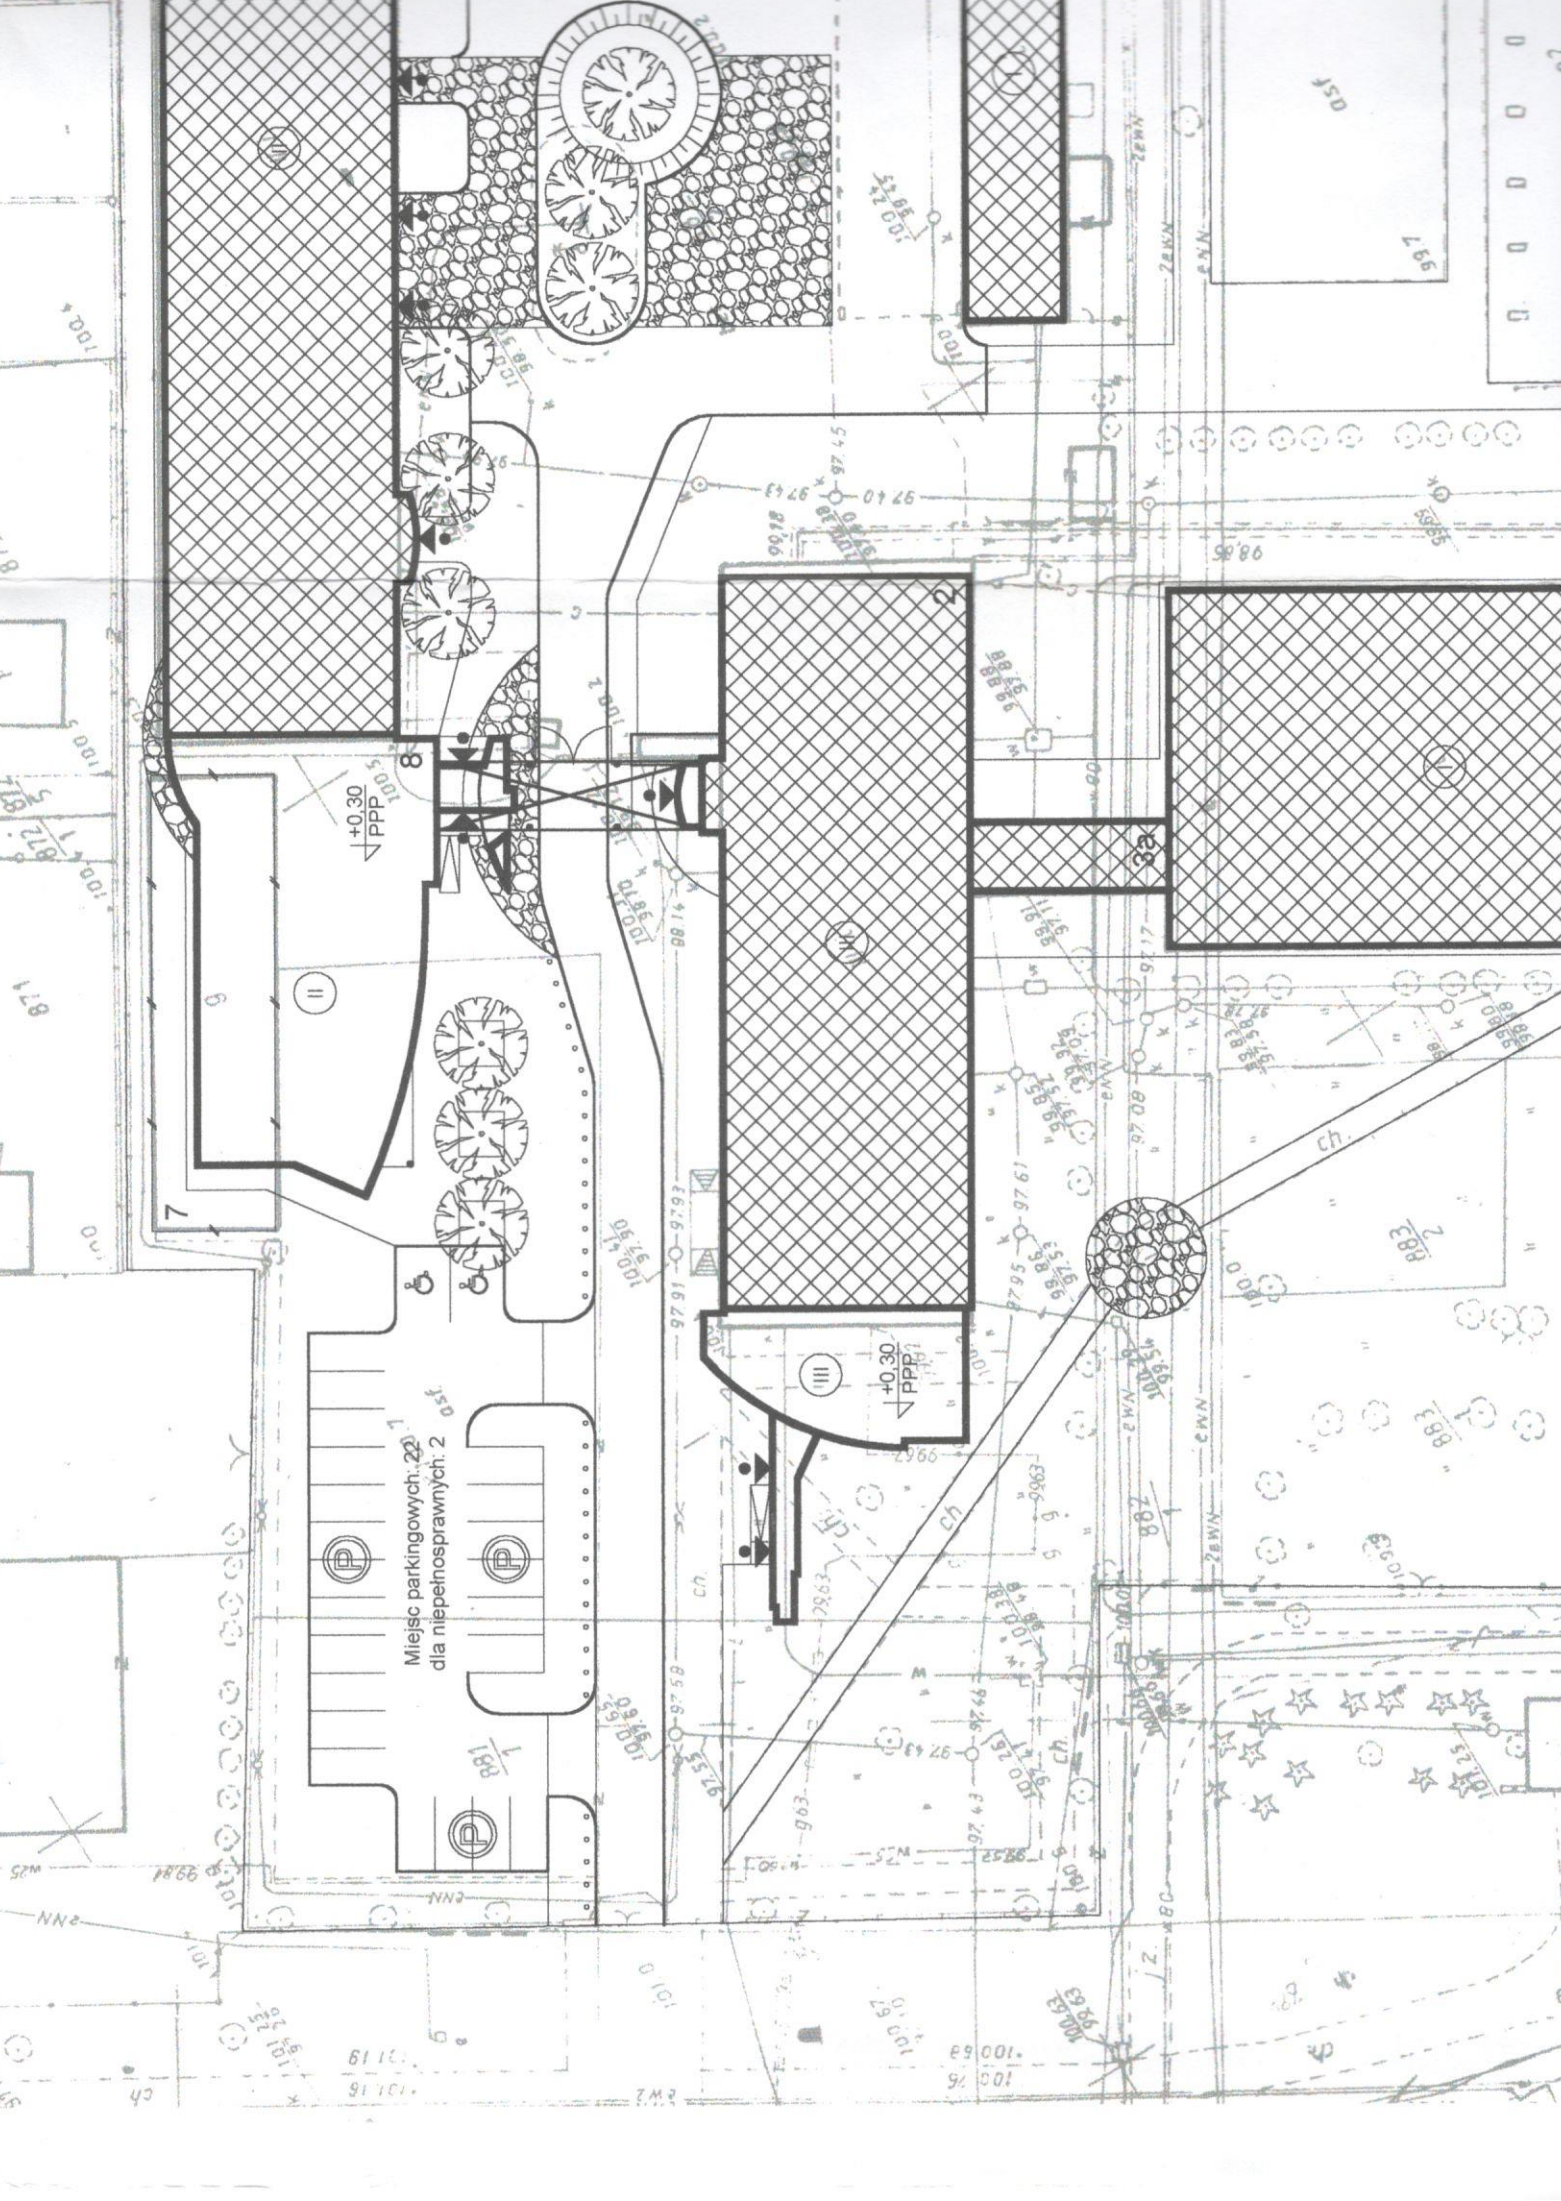

WIZUALIZACJE

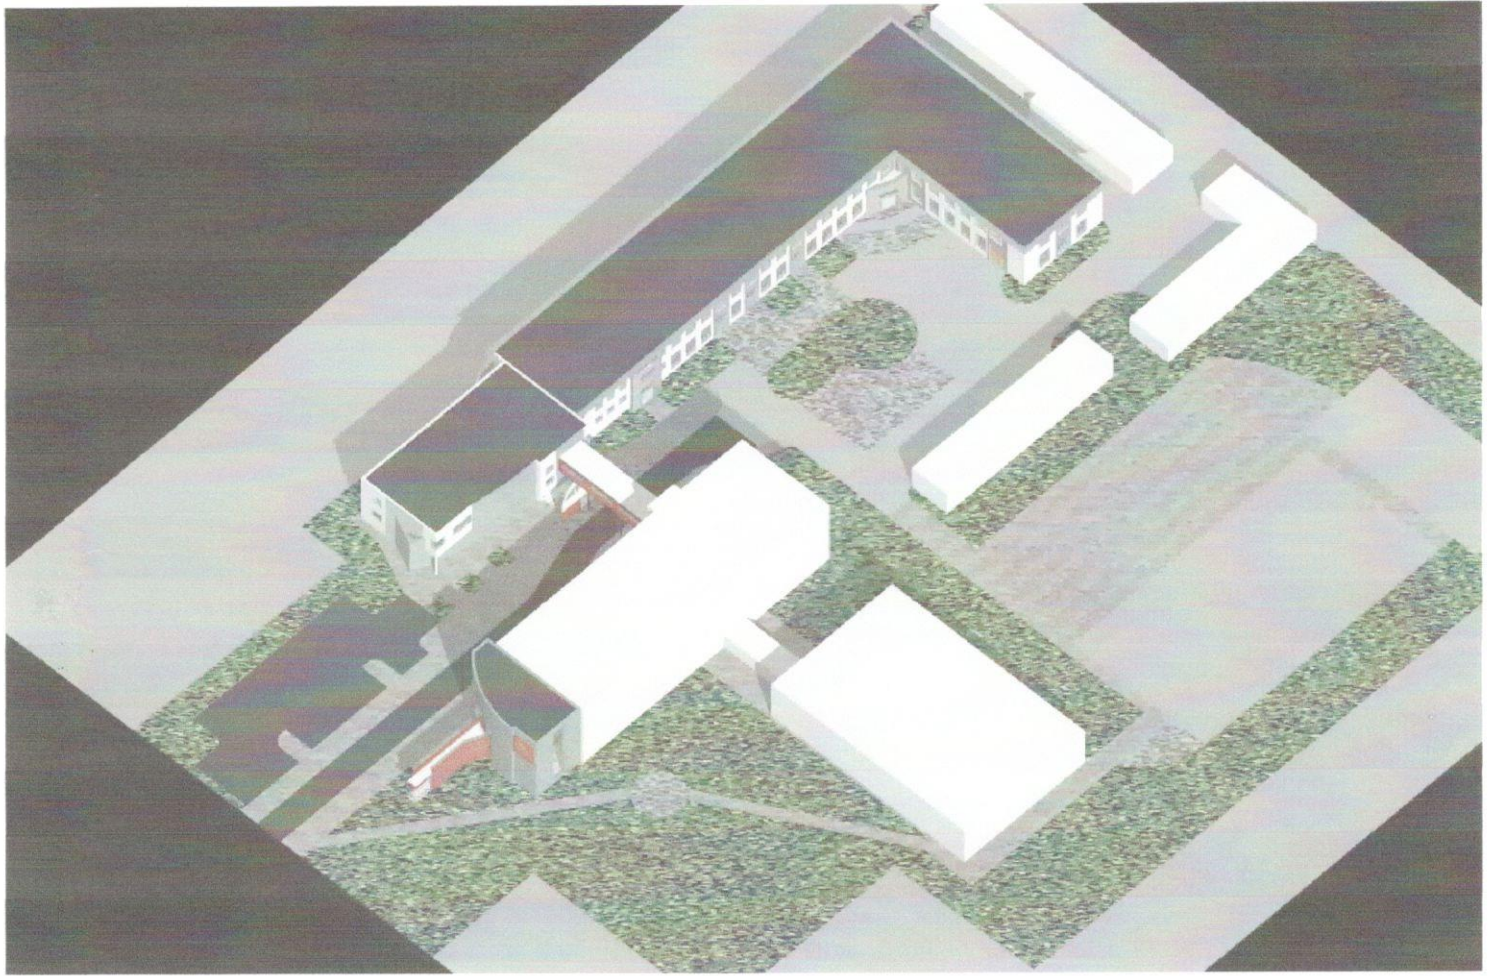

WIZUALIZACJE

