PRP Aquamor sp. z o.o., 1.07.2024 r.

Przegląd umocnienia dna
przy Nabrzeżu im. Obrońców Westerplatte
w Porcie Gdańsk
(odc. 17a - 17a')
rys. nr 2

LEGENDA
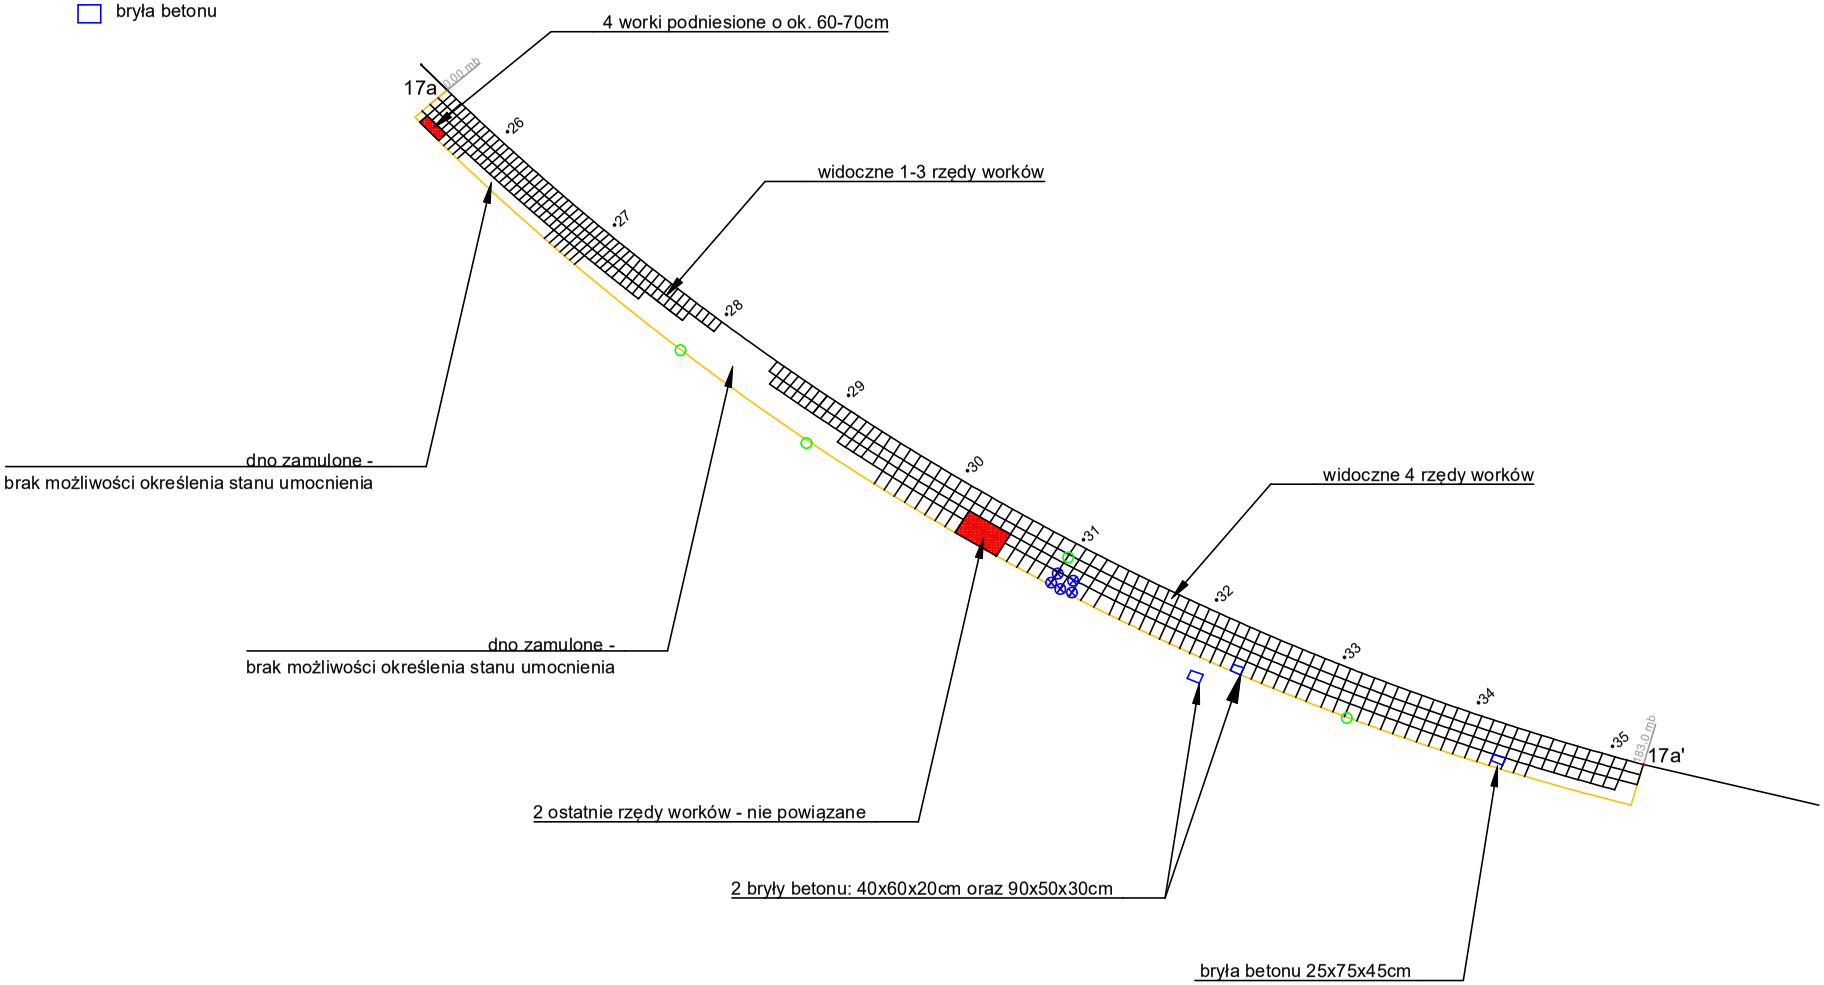
- worki "kartoflaki" wypełnione betonem
- mała opona
- bryła betonu