



PROFIL SIECI WODOCIĄGOWEJ
odcinek: W1-W6
Skala 1:100/500

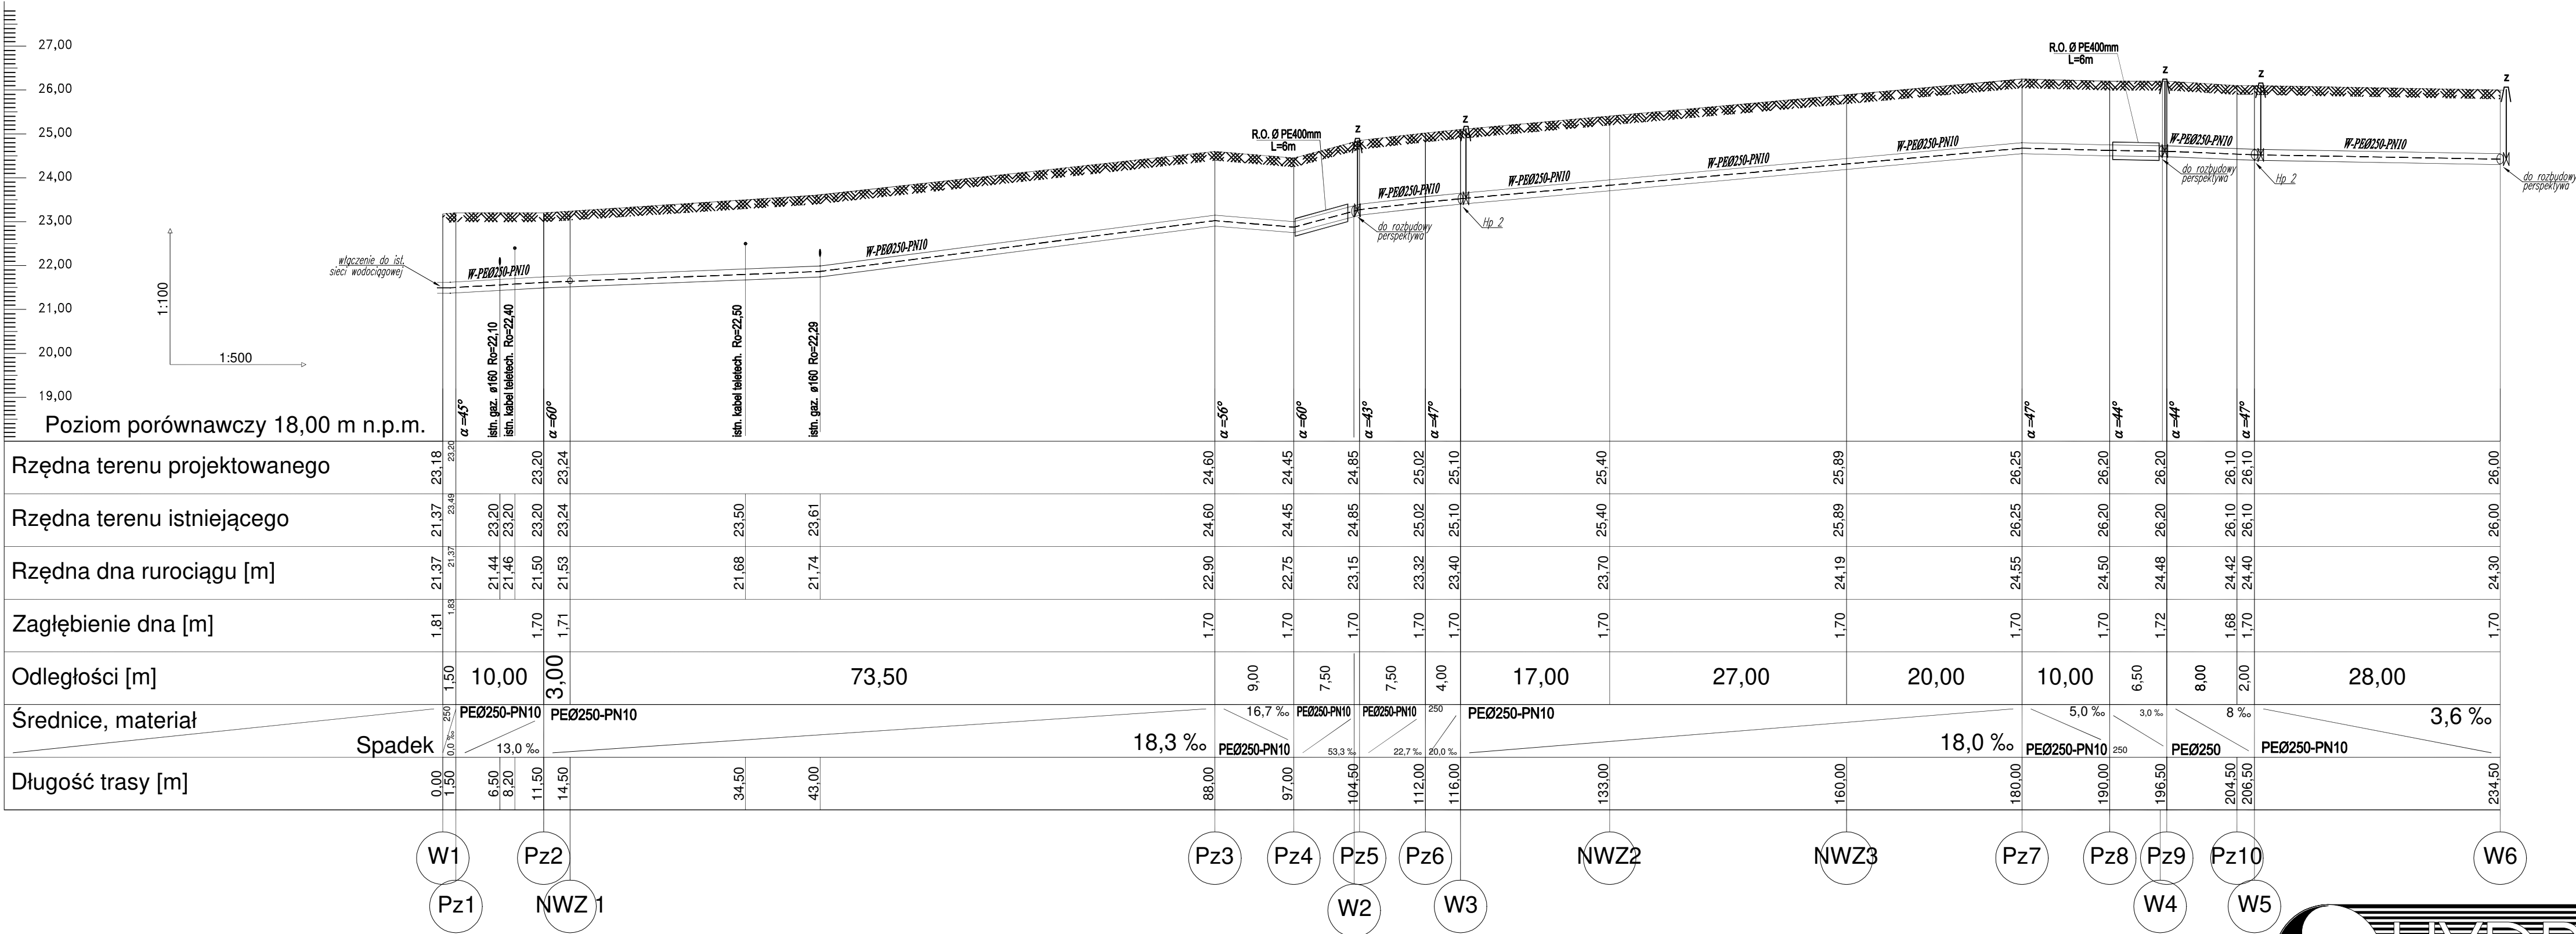

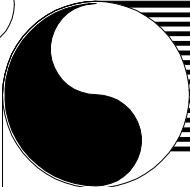

HYDRO-TERM
BIURO PROJEKTOWO-INWESTYCYJNE
82-200 MALBORK Al. Wojska Polskiego 90A/b tel. (0-55) 272-70-81 e-mail: biuro@hydroterm.strefa.pl NIP579-113-23-72

Zadanie:
PROJEKT SIECI WODOCIĄGOWEJ I KANALIZACJI SANITARNEJ
DLA TERENÓW INWESTYCYJNYCH PRZY UL. WŁOŚCIANSKIEJ
W MALBORKU

Projektant: mgr inż. A. Papaj
upr. 1529/EL/90
Uprawnienia budowlane w specjalności
instalacyjno-inżynierskiej POMOIS/3649/01

Lokalizacja: Malbork, ul. Włociańska, j. ewid. [220901_1], m. Malbork
dz. nr 55/3; 384/1; 201/1; 135/2 obr. 0018. Malbork [220901_1]

Inwestor: BALTIC INVESTMANS
ul. Zacisze 3/2, 82-300 Elbląg
AREA CONCEPT Sp. z o.o.
Al. Sprzymierzonych 50, 82-200 Malbork

Branża: Sanitarna

Asystent: mgr inż. A. Kędra

Sprawdził: mgr inż. K. Wyrwaszewska
upr. POM/0272/PWBS/18
Uprawnienia budowlane w specjalności
instalacyjnej POMOIS/0173/19

Podpis:

Data: 03.2021r

nr zlecenia: 0119

Skala: 1:100/500

Nr Rys. 2