STAROSTWO POWIATOWE
w Poznaniu
ul. Jackowskiego 18
60-509 Poznań

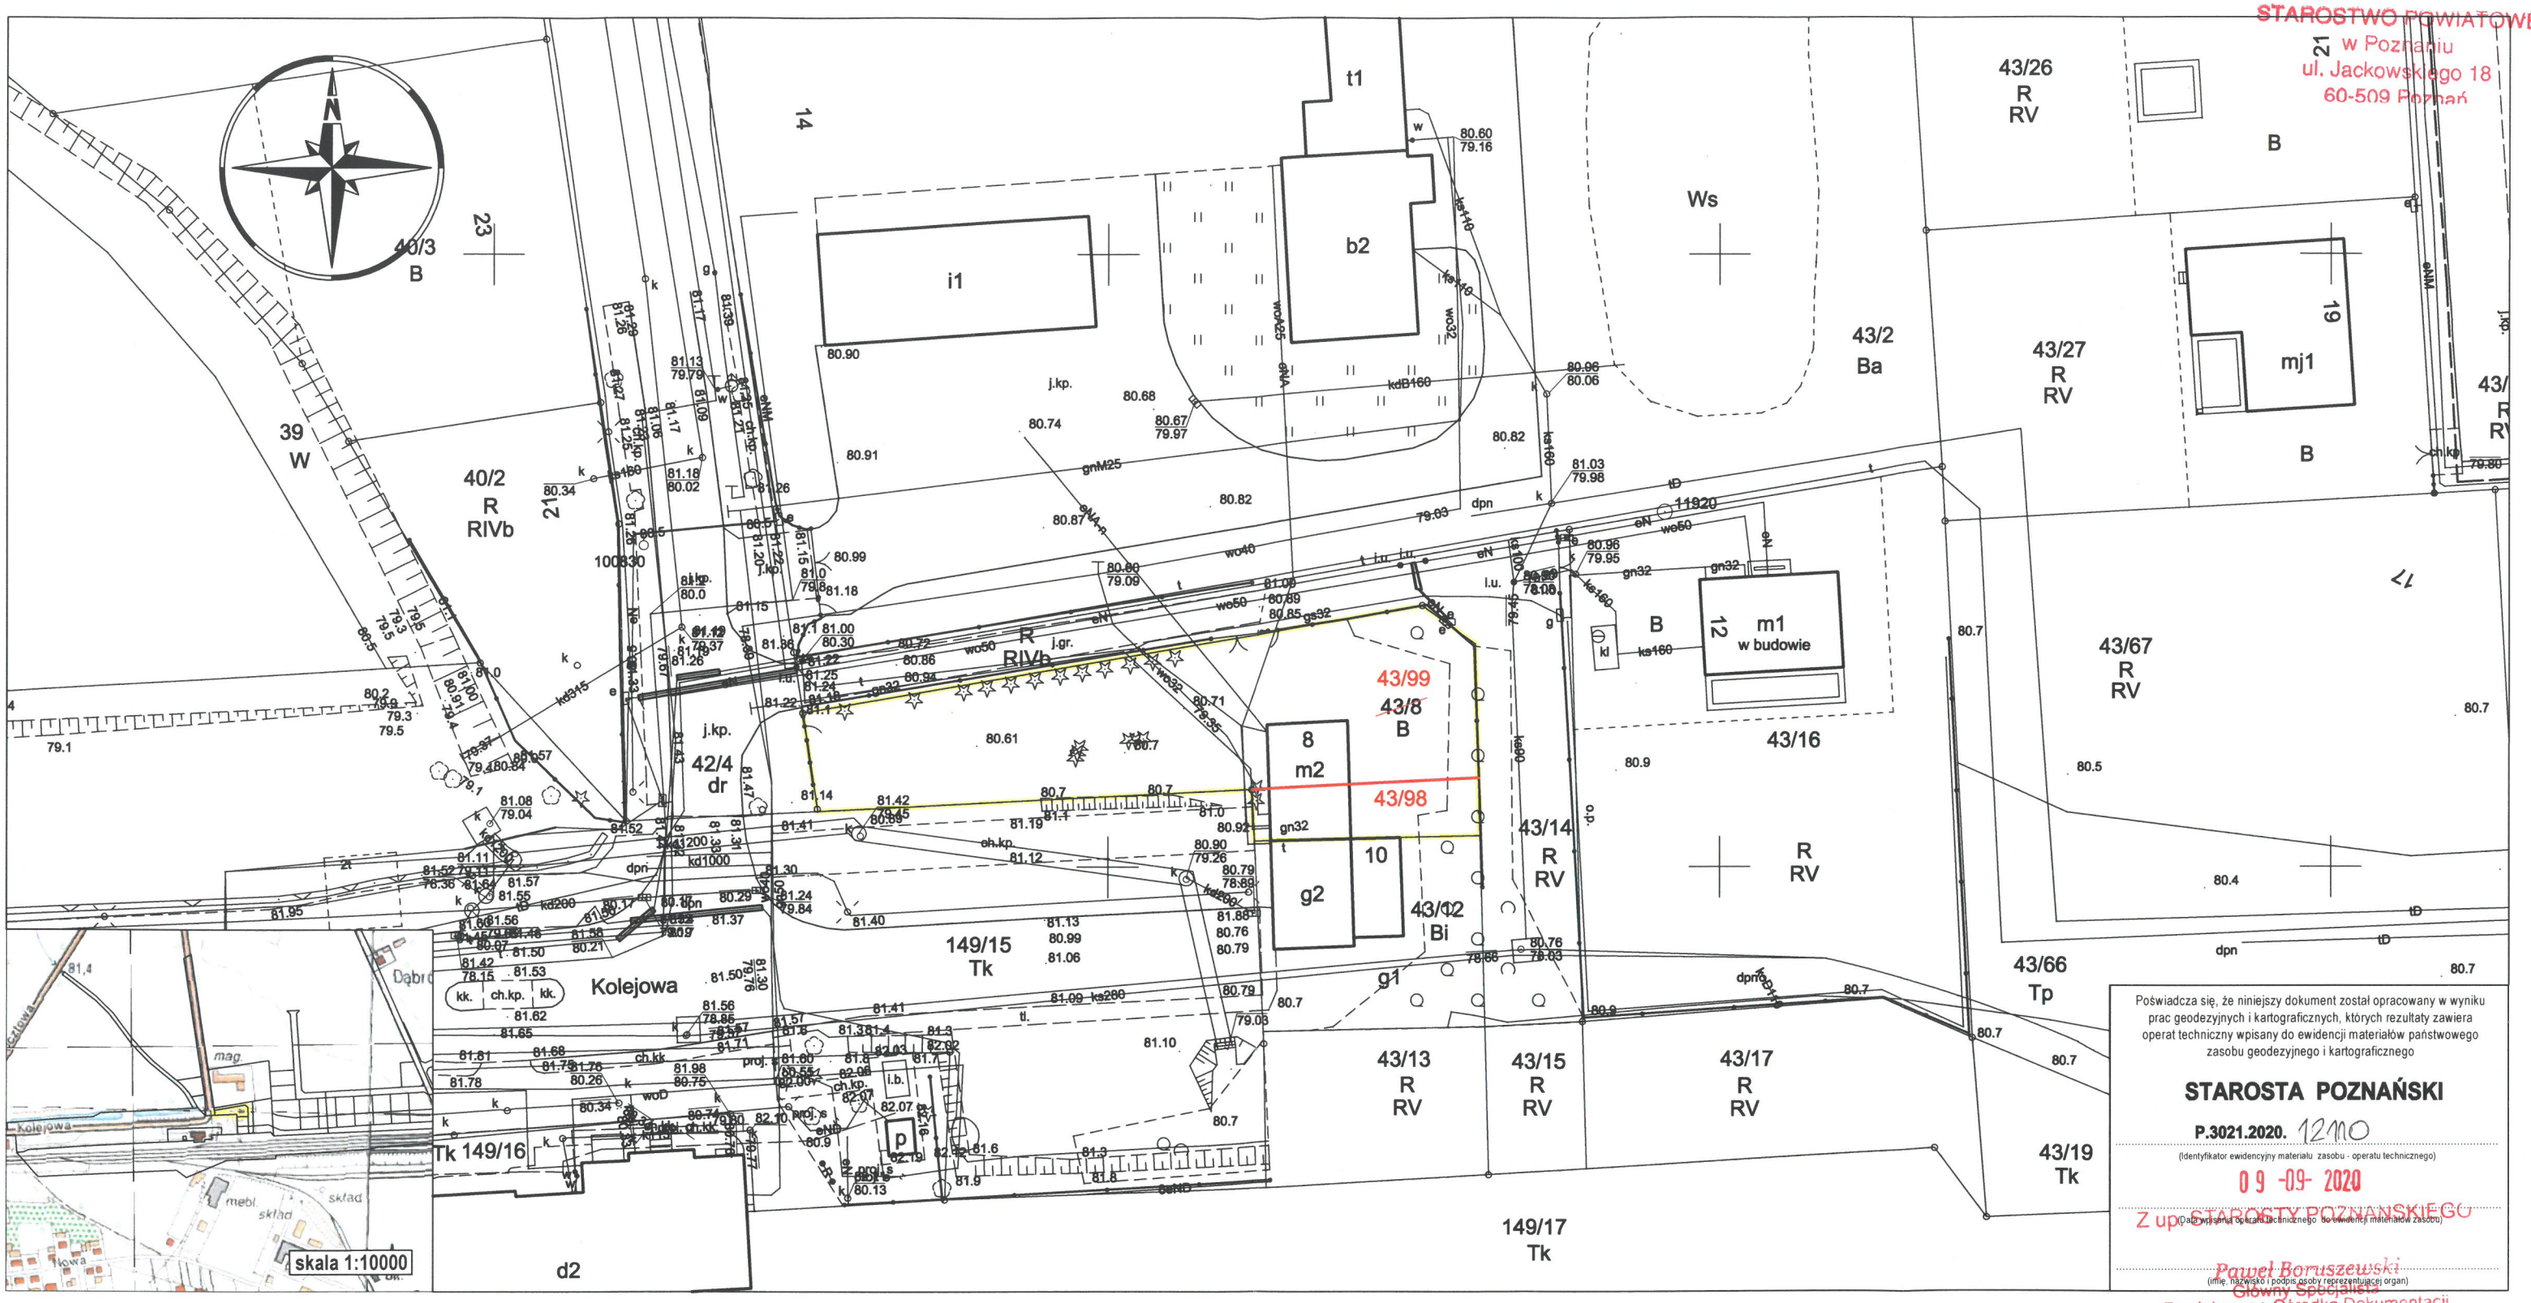

Poświadcza się, że niniejszy dokument został opracowany w wyniku prac geodezyjnych i kartograficznych, których rezultaty zawiera operat techniczny wpisany do ewidencji materiałów państwowego zasobu geodezyjnego i kartograficznego

STAROSTA POZNAŃSKI

P.3021.2020. 12110
(identyfikator ewidencyjny materiału zasobu - operatu technicznego)

09-09-2020
(data wpisania operatu technicznego do ewidencji materiałów zasobu)

Z up. STAROSTY POZNAŃSKIEGO
Paweł Boruszewski
(imię, nazwisko i podpis osoby reprezentującej organ)
Główny Specjalista
Powiatowego Ośrodka Dokumentacji Geodezyjnej i Kartograficznej

zlec.117/2020

MAPA Z PROJEKTEM PODZIAŁU NIERUCHOMOŚCI

Arkusz mapy 1(6)

skala 1:500

GKG.GZZ.4071.8603.2020

Podział w trybie ustawy o szczególnych zasadach przygotowania i realizacji inwestycji w zakresie dróg publicznych

godło 6.177.10.22.4.1; 6.177.10.22.4.2; 6.177.10.23.3.1

Wykaz zmian gruntowych

Stan przed podziałem							Numer KW	Stan po podziale						
Nr jednostki rej.	Nr działki	Określenie położenia	Użytek gruntowy	Klasa gleb.	Pole powierzchni [ha]			Nr działki proj.	Określenie położenia	Użytek gruntowy	Klasa gleb.	Pole powierzchni [ha]	
G.81	43/8		B		0,0701	0,0701	PO1P/00116809/1	43/98		B		0,0083	0,0083
								43/99		B		0,0618	0,0618
												Razem	0,0701

Województwo: wielkopolskie
Powiat: poznański
Nazwa jedn. ewid.: Dopiewo
Identyfikator jedn. ewid.: 302105_2
Nazwa obr. ewid.: Dąbrówka
Identyfikator obr. ewid.: 302105_2.0004
Arkusz:10 Działka: 43/8
Ks. wiecz.: PO1P/00116809/1
Powierzchnia: 0,0701 ha

Stan aktualny na dzień 16.07.2020 r.

WITOLD LEWANDOWSKI
geodeta uprawniony
nr uprawn. 9820
60-687 Poznań, Os. St. Batorego 33/5
tel. 824-15-78

„APEGEO"
Usługi Geodezyjne - Artur Perła
61-622 Poznań, ul. Naramowicka 35c/9
tel. 501 446 955
NIP 764-138-60-89 Regon 301602170

STAROSTA POZNAŃSKI
Załącznik nr 2
do decyzji nr 331/2022
z dnia 18.03.2022 r.
z up. STAROSTY
Tomasz Łubiński
WICESTAROSTA