

GP.7230.1.6.2022.AP

DECYZJA

Na podstawie art. 19 ust. 2 pkt 4 w związku z art. 39 ust. 1, 3 i 3a, 5, art. 40 ust. 1, ust. 2, ust. 3 i ust. 15 ustawy z dnia 21 marca 1985 r. o drogach publicznych (Dz. U. z 2021 r. poz. 1376 ze zm.) oraz art. 104, art. 107, art. 127a, art. 130 § 4 ustawy z dnia 14 czerwca 1960r. Kodeks postępowania administracyjnego (Dz. U. z 2021 r. poz. 735), po rozpatrzeniu wniosku z dnia 24.01.2022 r. złożonego przez **Pana Sławomira Dobek przedstawiciela** działającego w imieniu i na rzecz **Wodociągów Kępińskich Sp. z o. o.** w sprawie uzgodnienia lokalizacji urządzenia – trasy projektowanej sieci wodociągowej w pasie drogi gminnej nr G852544P (dz. ew. nr 485, obręb Donaborów),

Wójt Gminy Baranów

ZEZWALA

na lokalizację urządzenia infrastruktury technicznej – sieci wodociągowej w pasie drogi gminnej nr G852544P (dz. ew. nr 485) w miejscowości Donaborów oraz wyraża zgodę na dysponowanie nieruchomością na cele budowlane na czas realizacji inwestycji. Budowę przyłącza wodociągowego należy prowadzić zgodnie z lokalizacją i sposobem wykonania przedstawionym w załączniku mapowym niniejszej decyzji oraz na niżej podanych warunkach:

1. Prowadzenie robót związanych z budową – bez wstrzymania ruchu na drodze gminnej.
2. Gmina Baranów informuje, że droga nr G852544P (dz. ew. nr 485, obręb Donaborów) została utwardzona w celach transportów urządzeń na tereny budowy elektrowni wiatrowych. Zawarto porozumienie z firmą ABO Wind Polska Sp. z o. o. z siedzibą we Wrocławiu, ul. Legnicka 52, 54-204 Wrocław. Obecnie, utrzymanie drogi znajduje się po stronie firmy ABO Wind Sp. z o.o.
3. Przed przystąpieniem do wykonania przyłącza należy uzyskać zgodę na wejście w pas drogowy od firmy ABO Wind Sp. z o.o.
4. Wszelkie prace należy prowadzić w porozumieniu i na warunkach otrzymanych od Wykonawcy.
5. Projektowaną budowę przyłącza wodociągowego w miejscu przejścia pod drogą, zjazdami do posesji oraz w miejscach skrzyżowań z istniejącą infrastrukturą należy wykonać metodą przewiertu w rurze osłonowej na głębokości minimum 1 m, w taki sposób, aby zapobiec powstaniu kolizji sytuacyjno-wysokościowej z istniejącą infrastrukturą techniczną.
6. Trasę lokalizacji urządzenia należy uzgodnić na naradzie koordynacyjnej (uzgodnienie) usytuowania projektowanych sieci uzbrojenia terenu w Starostwie Powiatowym w Kępnie.
7. Za ewentualną kolizję z urządzeniami obcymi, znajdującymi się w pasie drogowym, przebiegającymi na trasie umieszczenia projektowanego urządzenia odpowiada Inwestor, który na swój koszt dokona

- przełożenia lub zabezpieczenia tych urządzeń.
8. Realizację oraz koszty odtworzenia pasa drogowego ponosi Inwestor przedsięwzięcia.
 9. W przypadku modernizacji lub przebudowy drogi, wymagającej przełożenia przyłącza wodociągowego zlokalizowanego w pasie drogowym drogi gminnej koszty przełożenia ponosi właściciel urządzenia – zgodnie z art. 39 ust. 5 ustawy o drogach publicznych.
 10. O pozwolenie na prowadzenie robót w pasie drogowym, związanych z wyrażoną w niniejszej decyzji zgodą oraz pobranie opłat za zajęcie pasa drogowego na czas wykonywania robót i za umieszczenie w pasie drogowym przyłącza wodociągowego należy się zwrócić do Wójta Gminy Baranów po otrzymaniu warunków od Wykonawcy.

Zgodnie z Rozporządzeniem Rady Ministrów z dnia 1 czerwca 2004 r. w sprawie określenia warunków udzielenia zezwolenia na zajęcie pasa drogowego (Dz. U. z 2016 r. poz. 1264) **do wniosku należy dołączyć:**

- a) oświadczenie o:
 - posiadaniu pozwolenia na budowę obiektu umieszczanego w pasie drogowym lub
 - zgłoszeniu budowy lub prowadzonych robót właściwemu organowi administracji architektoniczno-budowlanej lub
 - zamiarze budowy przyłącza wodociągowego, dla którego sporządzono plan sytuacyjny na kopii aktualnej mapy zasadniczej lub mapy jednostkowej przyjętej do państwowego zasobu geodezyjnego i kartograficznego;
 - b) plan sytuacyjny zajmowanego odcinka pasa drogowego z obrysem zajmowanej powierzchni;
 - c) zatwierdzony projekt organizacji ruchu i plan zabezpieczenia robót na czas wykonywanych prac budowlanych.
11. Po zakończeniu robót zajmowany pas drogowy przywrócić do stanu poprzedniego – zgodnie z art. 40 ust. 15 ustawy o drogach publicznych. Grunt przy zasypywaniu wykopów zagęszczać mechanicznie warstwami co 0,3 m do uzyskania wskaźnika zagęszczenia gruntu min. 1,00. Po zakończeniu robót w pasie drogowym, teren budowy uporządkować i doprowadzić do stanu pierwotnego (na warunkach otrzymanych od Wykonawcy).
 12. Projektowane urządzenie infrastruktury technicznej powinno być umieszczone zgodnie z warunkami technicznymi wymienionymi w § 140 Rozporządzenia Ministra Transportu i Gospodarki Morskiej z dnia 2 marca 1999 r. z w sprawie warunków technicznych, jakim powinny odpowiadać drogi publiczne i ich usytuowanie (Dz. U. 2016 r. poz. 124).
 13. Realizacja i koszt budowy lub modernizacji urządzeń oraz nawierzchni w pasie drogowym związanych z wykonaniem zadania ponosi Inwestor.
 14. Utrzymanie urządzeń obcych wprowadzonych w pas drogowy we właściwym stanie technicznym należy do ich właściciela.
 15. Opłaty, o których mowa w pkt 9 za zajęcie pasa drogowego na czas wykonywania robót i za umieszczenie w pasie drogowym zostaną naliczone na podstawie art. 40 ustawy z dnia 21 marca

UZASADNIENIE

W dniu 24 stycznia 2022 r. Pan Sławomir Dobek złożył wniosek w sprawie uzgodnienia lokalizacji urządzenia – trasy projektowanej sieci wodociągowej w pasie drogi gminnej nr G852544P – (dz. ew. nr 485) w miejscowości Donaborów.

Zgodnie z art. 39 ust. 1 pkt 1 ustawy o drogach publicznych z dnia 21 marca 1985 roku (Dz. U. z 2021 r. poz. 1376 ze zm.) zabronione jest lokalizowanie obiektów i urządzeń infrastruktury technicznej niezwiązanych z potrzebami zarządzania drogami lub potrzebami ruchu drogowego. Wyjątek stanowi zapis ust. 3 cyt. przepisu, zgodnie z którym w szczególnie uzasadnionych przypadkach umieszczanie w pasie drogowym urządzeń niezwiązanych z potrzebami ruchu może nastąpić wyłącznie za zezwoleniem właściwego zarządcy drogi. W uznaniu organu, lokalizacja urządzenia w pasie drogowym nie powinna wpływać negatywnie na funkcjonowanie układu drogowego pod warunkiem zachowania przez stronę wnioskującą ww. warunków.


Zgodnie z art. 130 § 4 ustawy Kodeks postępowania administracyjnego decyzja podlega wykonaniu przed upływem terminu do wniesienia odwołania, gdy jest zgodna z żądaniem wszystkich stron lub jeżeli wszystkie strony zrzekły się prawa do wniesienia odwołania.

W związku z powyższym należało orzec jak w sentencji decyzji.

Decyzja niniejsza jest zwolniona od opłaty skarbowej na podstawie cz. III kol. 4 ust. 44, pkt 9 załącznika do ustawy z dnia 16.11.2006 r. o opłacie skarbowej (Dz. U. 2021 r. poz. 1923 ze zm.).

POUCZENIE

Od niniejszej decyzji przysługuje odwołanie do Samorządowego Kolegium Odwoławczego w Kaliszu za pośrednictwem Wójta Gminy Baranów w terminie 14 dni od daty otrzymania decyzji. Zgodnie z art. 127a Kodeksu postępowania administracyjnego w trakcie biegu terminu do wniesienia odwołania, strona może zrzec się prawa do wniesienia odwołania wobec organu administracji publicznej, który wydał decyzję. Z dniem doręczenia organowi administracji publicznej oświadczenia o zrzeczeniu się prawa do wniesienia odwołania przez ostatnią ze stron postępowania, decyzja staje się ostateczna i prawomocna.

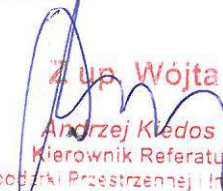
Z up. Wójta
Andrzej Kledos
Kierownik Referatu
Gospodarki Przestrzennej i Inwestycji

Załącznik:


1. Mapa z naniesionym przebiegiem przyłącza wodociągowego w skali 1:500 – 1 egz.

Otrzymują:


1. Pan Sławomir Dobek, Pracownia Projektowa IZAS S. C., ul. Toruńska 9, 98-200 Sieradz.
2. A/a.

PROJEKT ZAGOSPODAROWANIA TERENU

UZGODNIONO
przez Gminę Baranów
na warunkach zawartych w piśmie
Nr G.P. 4230 1.6.2022 AP
Baranów, dnia 31.01.2022
Z up. Wójta
Andrzej Kiedos
Kierownik Referatu
Gospodarki Przestrzennej i Inwestycji

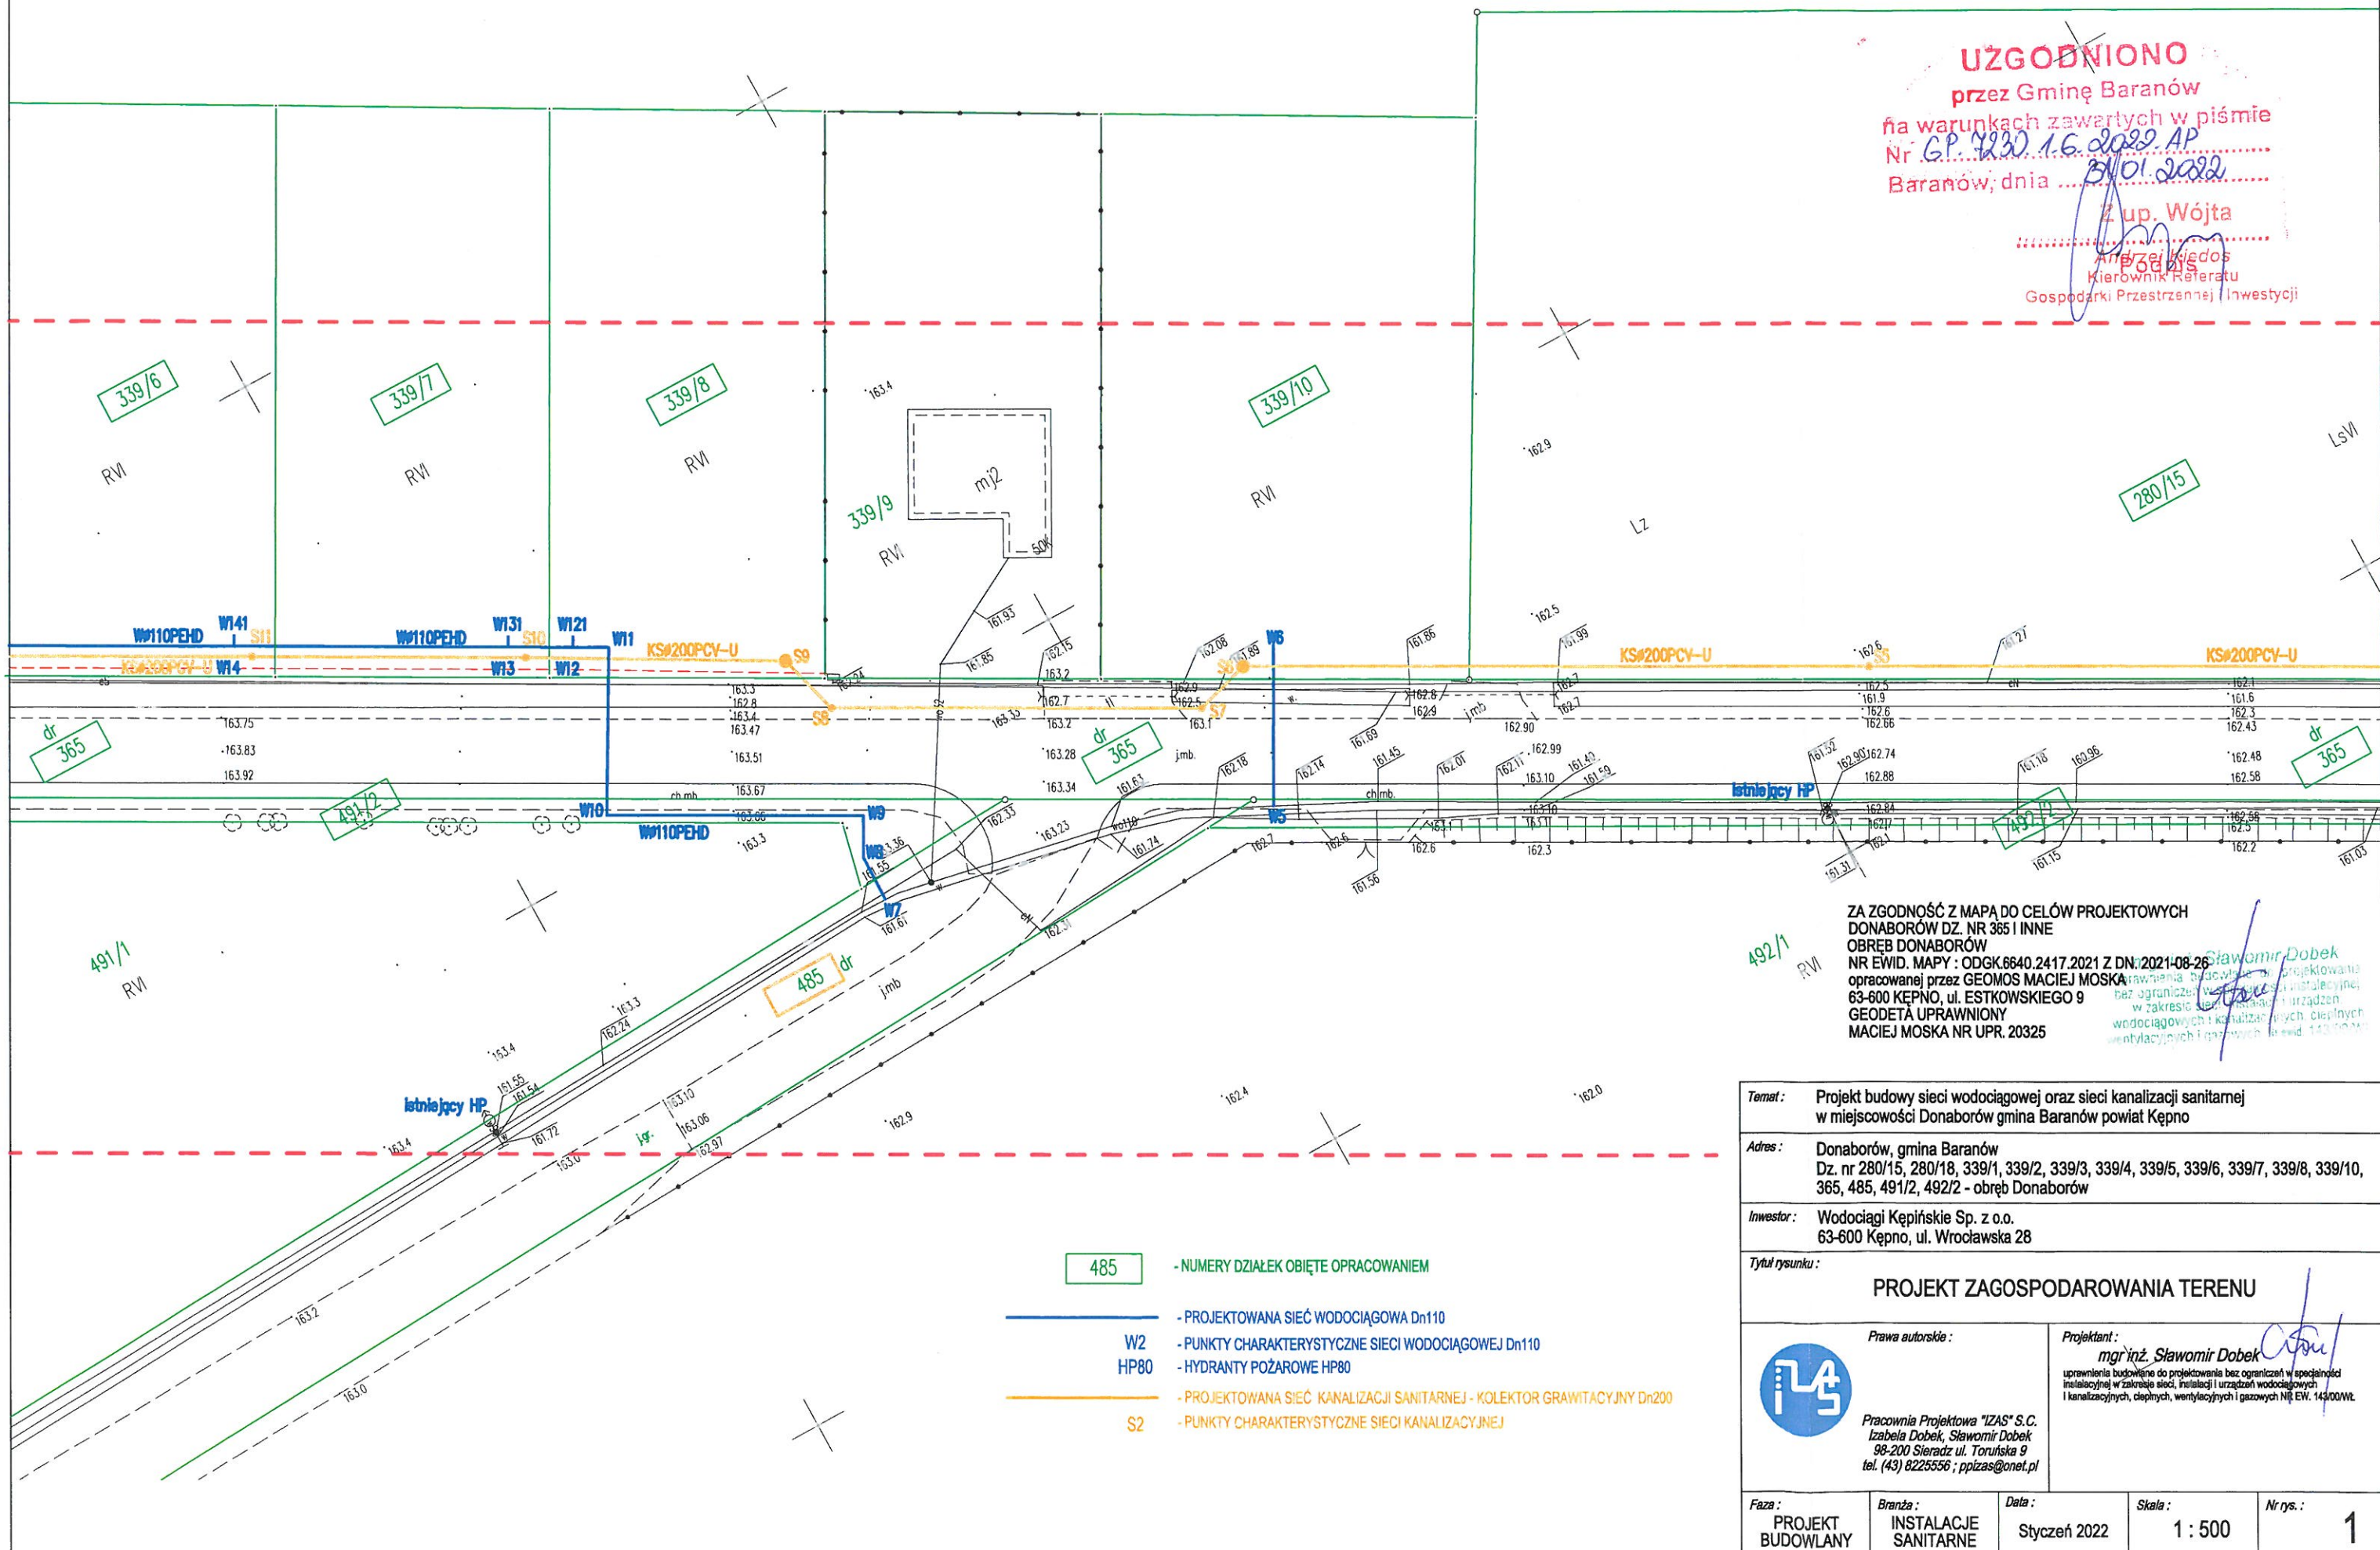

ZA ZGODNOŚĆ Z MAPĄ DO CELÓW PROJEKTOWYCH
DONABORÓW DZ. NR 365 I INNE
OBREB DONABORÓW
NR EWID. MAPY : ODGK.6640.2417.2021 Z DN: 2021-08-26
opracowanej przez GEOMOS MACIEJ MOSKA
63-600 Kępno, ul. ESTKOWSKIEGO 9
GEODETA UPRAWNIONY
MACIEJ MOSKA NR UPR. 20325
Sławomir Dobek
uprawnienia budowlane do projektowania
zawieszania, wycofywania i projektowania
bez ograniczeń w zakresie instalacyjnej
w zakresie sieci, instalacji i urządzeń
wodociągowych i kanalizacyjnych, ciepłych
wentylacyjnych i gazowych (zaw. 143/2007)

Temat : Projekt budowy sieci wodociągowej oraz sieci kanalizacji sanitarnej w miejscowości Donaborów gmina Baranów powiat Kępno	
Adres : Donaborów, gmina Baranów Dz. nr 280/15, 280/18, 339/1, 339/2, 339/3, 339/4, 339/5, 339/6, 339/7, 339/8, 339/10, 365, 485, 491/2, 492/2 - obręb Donaborów	
Inwestor : Wodociągi Kępińskie Sp. z o.o. 63-600 Kępno, ul. Wrocławska 28	
Tytuł rysunku : PROJEKT ZAGOSPODAROWANIA TERENU	
<div> <div>  <p>Pracownia Projektowa "IZAS" S.C. Izabela Dobek, Sławomir Dobek 98-200 Sieradz ul. Toruńska 9 tel. (43) 8225556 ; ppizas@onet.pl</p> </div> <div> <p>Prawa autorskie :</p> <p>Projektant : mgr inż. Sławomir Dobek</p> <p>uprawnienia budowlane do projektowania bez ograniczeń w specjalności instalacyjnej w zakresie sieci, instalacji i urządzeń wodociągowych i kanalizacyjnych, ciepłych, wentylacyjnych i gazowych (zaw. 143/2007)</p> </div> </div>	
Faza : PROJEKT BUDOWLANY	<div> <div> <p>Branża : INSTALACJE SANITARNE</p> </div> <div> <p>Data : Styczeń 2022</p> </div> <div> <p>Skala : 1 : 500</p> </div> <div> <p>Nr rys. : 1</p> </div> </div>