ZAŁĄCZNIK NR 1

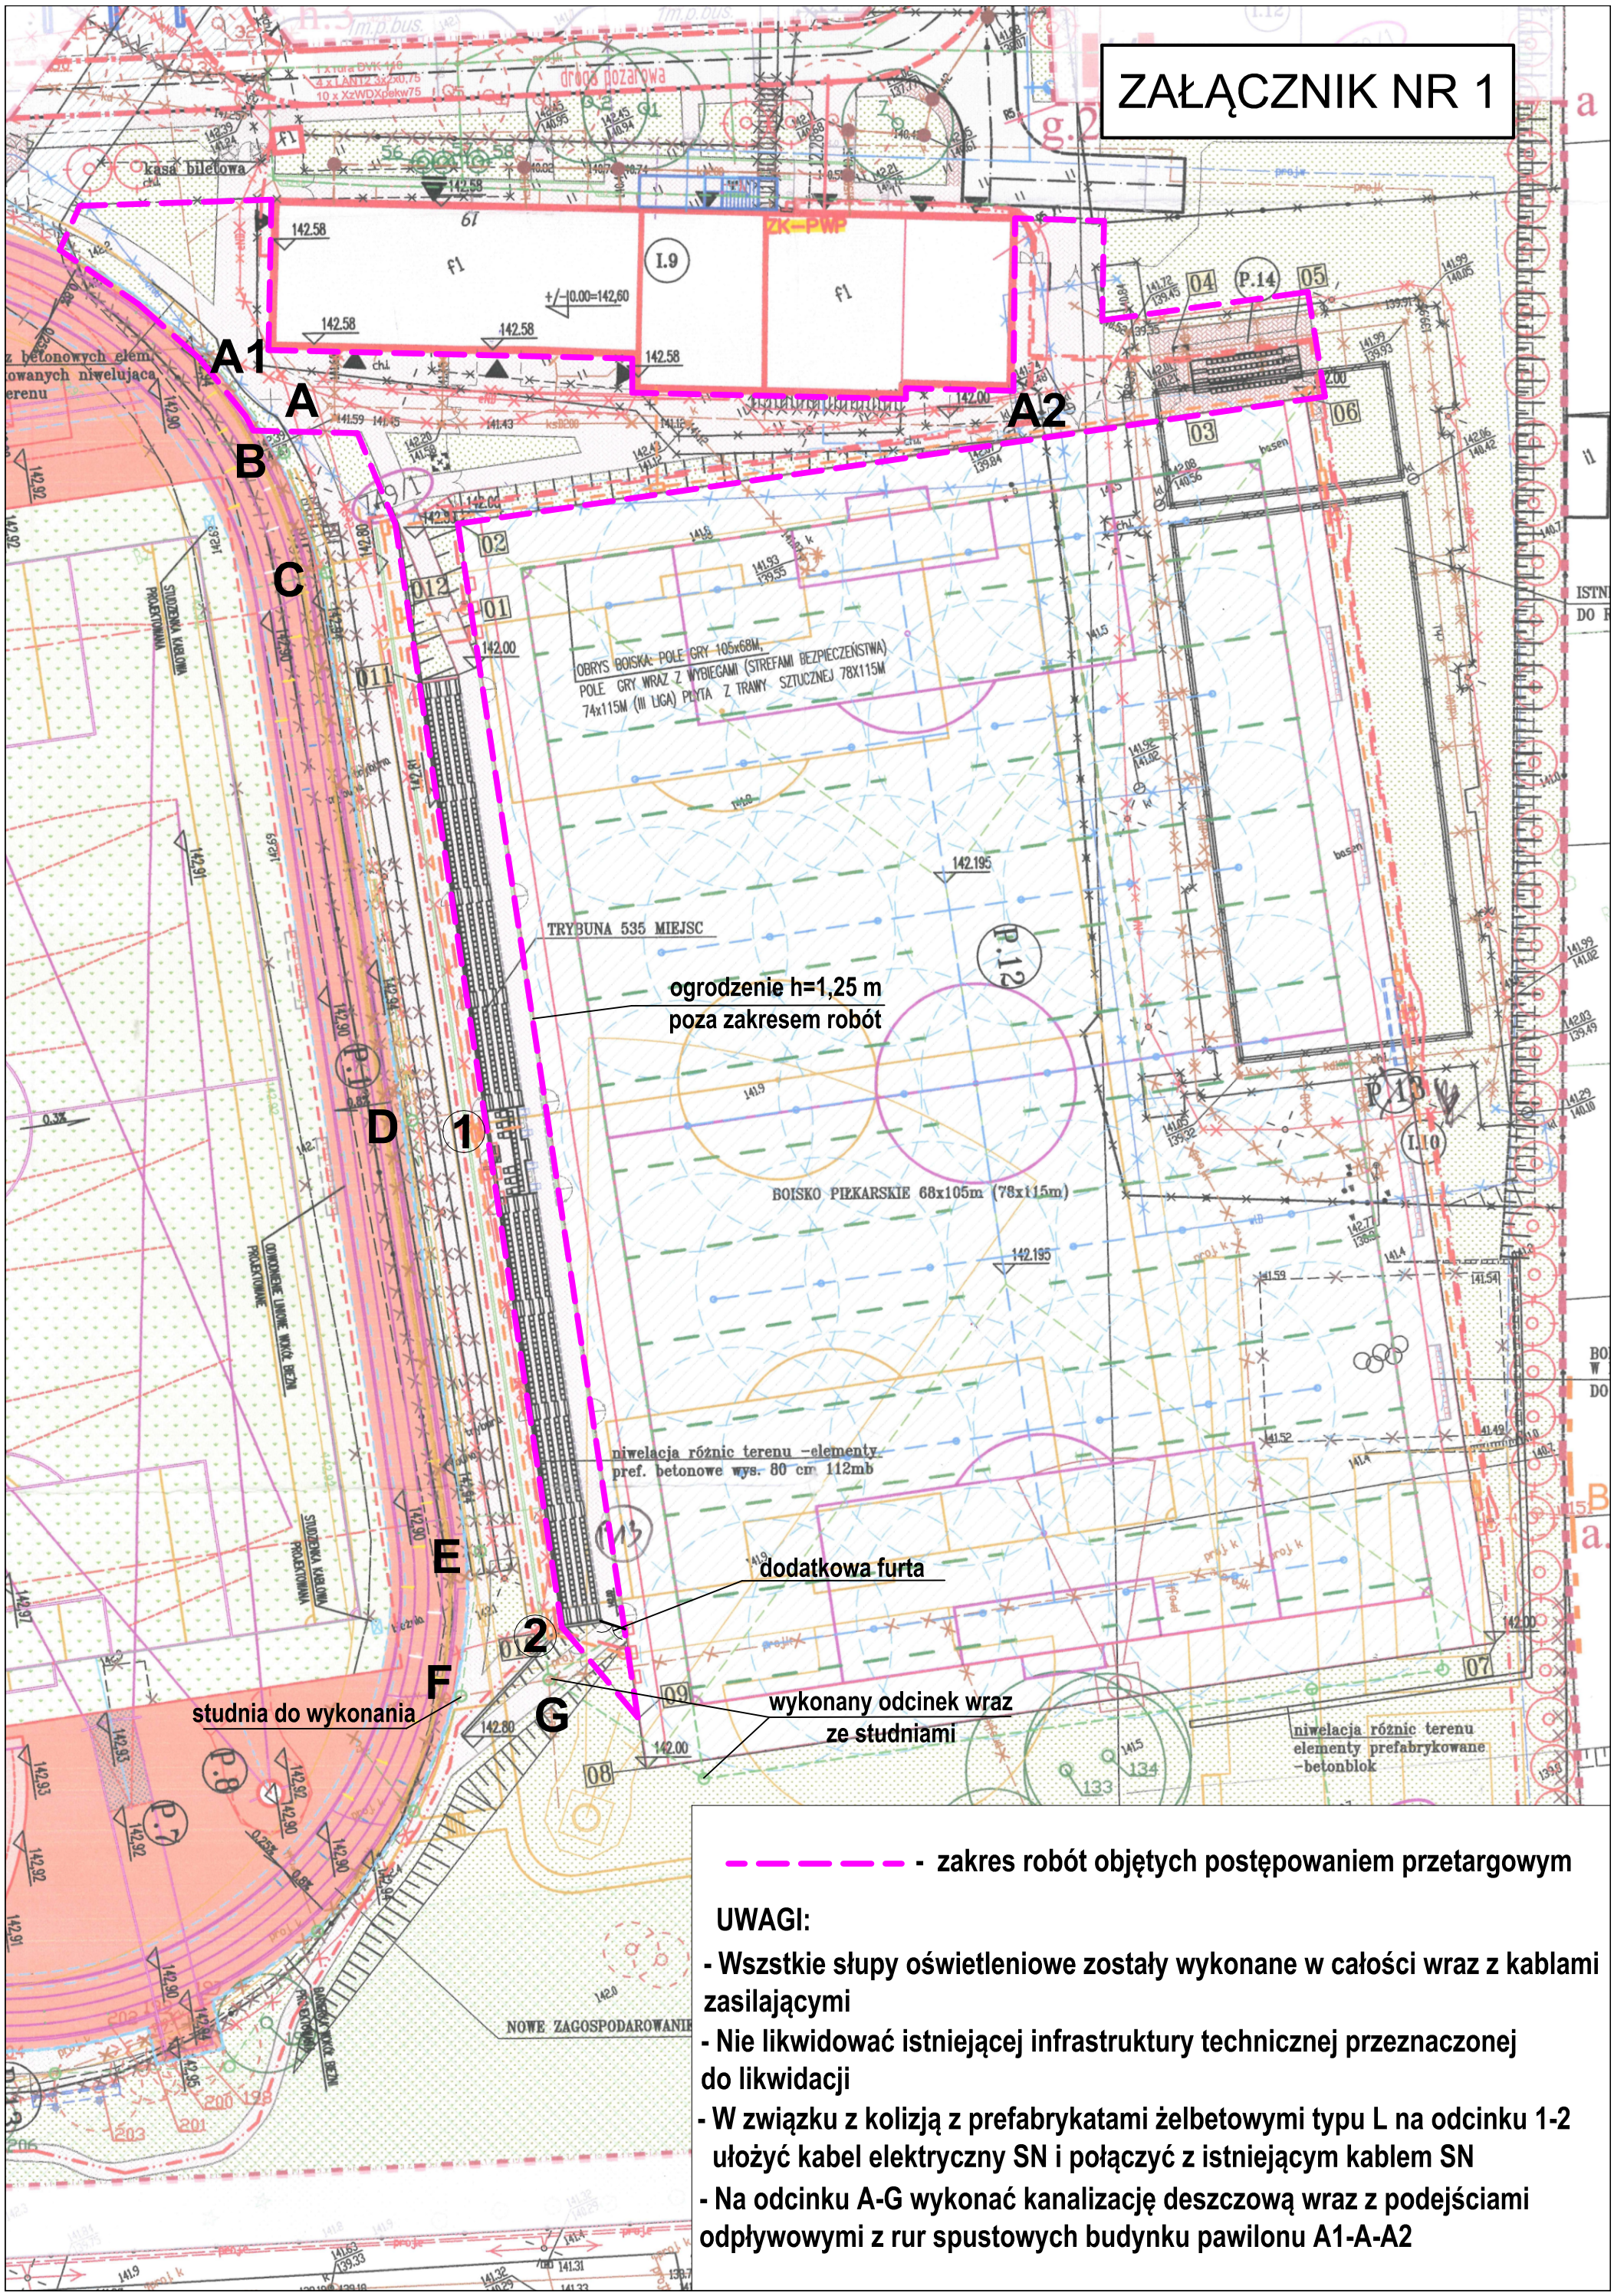

- - - - - - - zakres robót objętych postępowaniem przetargowym

UWAGI:

- Wszstkie słupy oświetleniowe zostały wykonane w całości wraz z kablami zasilającymi
- Nie likwidować istniejącej infrastruktury technicznej przeznaczonej do likwidacji
- W związku z kolizją z prefabrykatami żelbetowymi typu L na odcinku 1-2 ułożyć kabel elektryczny SN i połączyć z istniejącym kablem SN
- Na odcinku A-G wykonać kanalizację deszczową wraz z podejściami odpływowymi z rur spustowych budynku pawilonu A1-A-A2