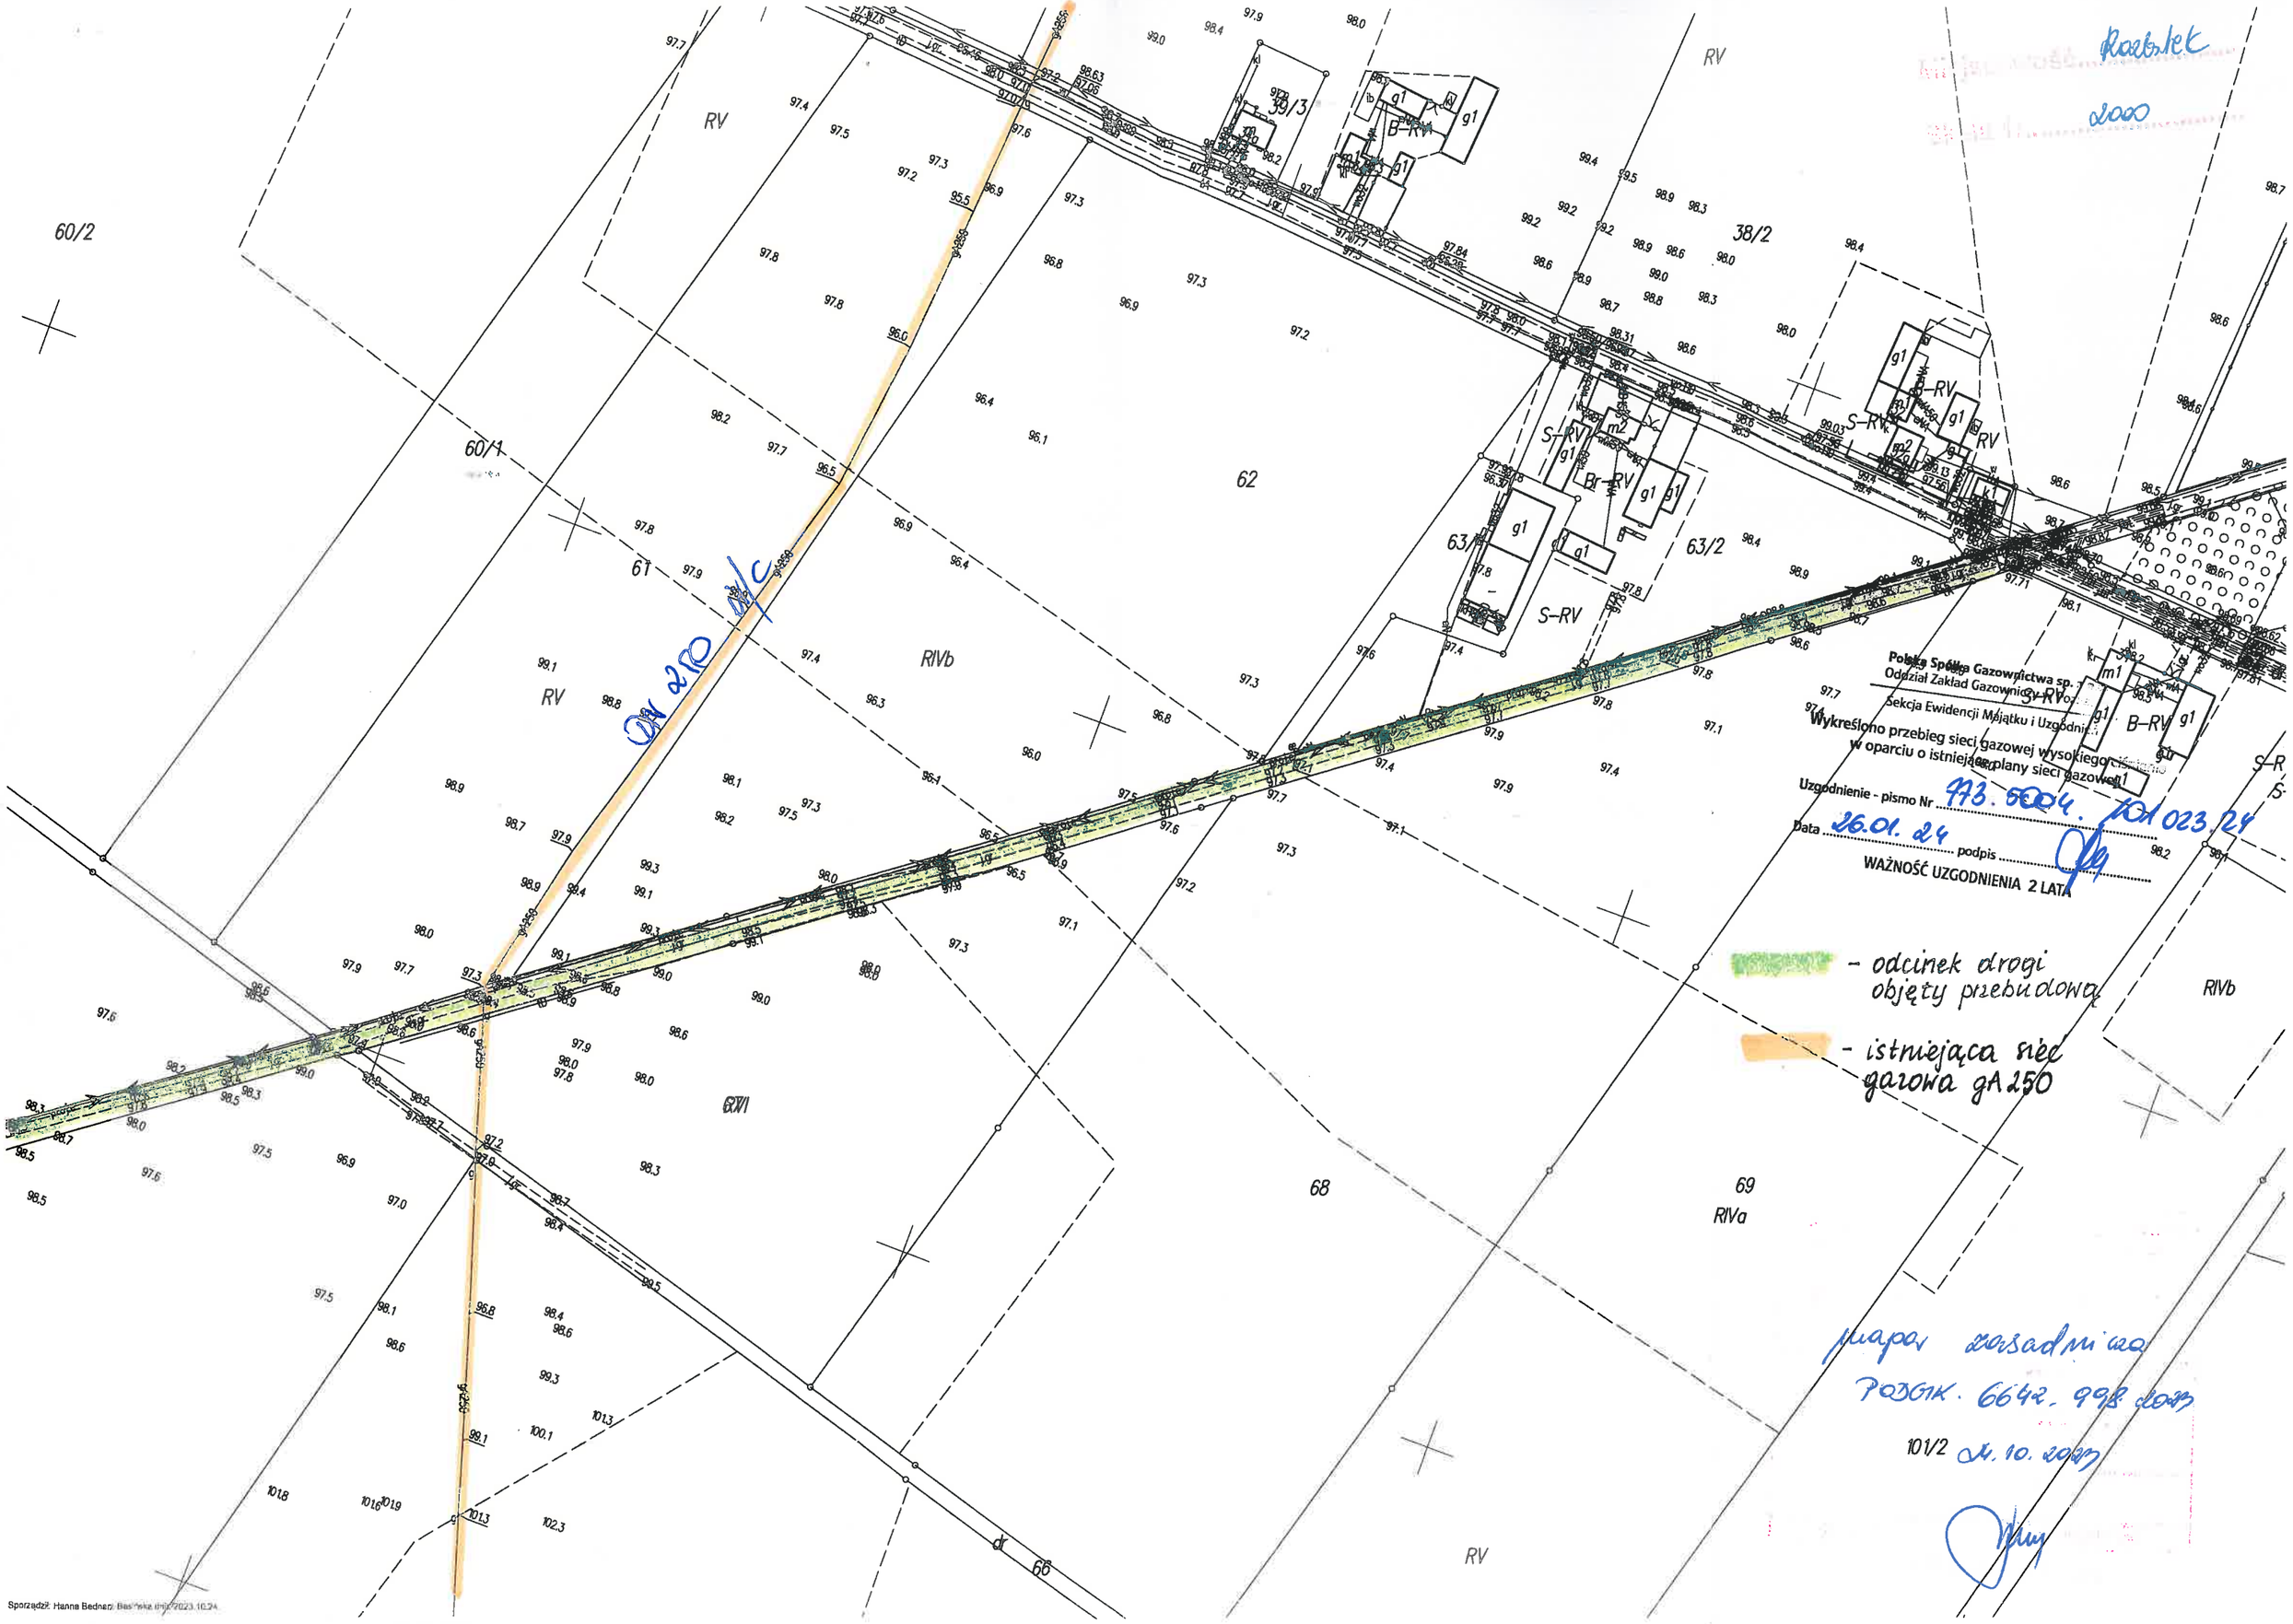

Rozbitek
2000
60/2
60/1
61
62
63/1
63/2
38/2
39/3
RV
RIVb
RIVa
68
69
66
dr
Polska Spółka Gazownictwa sp. z o.o.
Oddział Zakład Gazowniczy
Sekcja Ewidencji Majątku i Uzgodnień
Wykreślono przebieg sieci gazowej wysokiego ciśnienia w oparciu o istniejące plany sieci gazowej
Uzgodnienie - pismo Nr 773.5004.101023.24
Data 26.01.24 podpis
WAŻNOŚĆ UZGODNIENIA 2 LATA
- odcinek drogi objęty przebudową
- istniejąca sieć gazowa gA 250
mapa zasadnicza
PODGIK. 6642.998.2023
101/2 24.10.2023
Sporządził: Hanna Bednarz