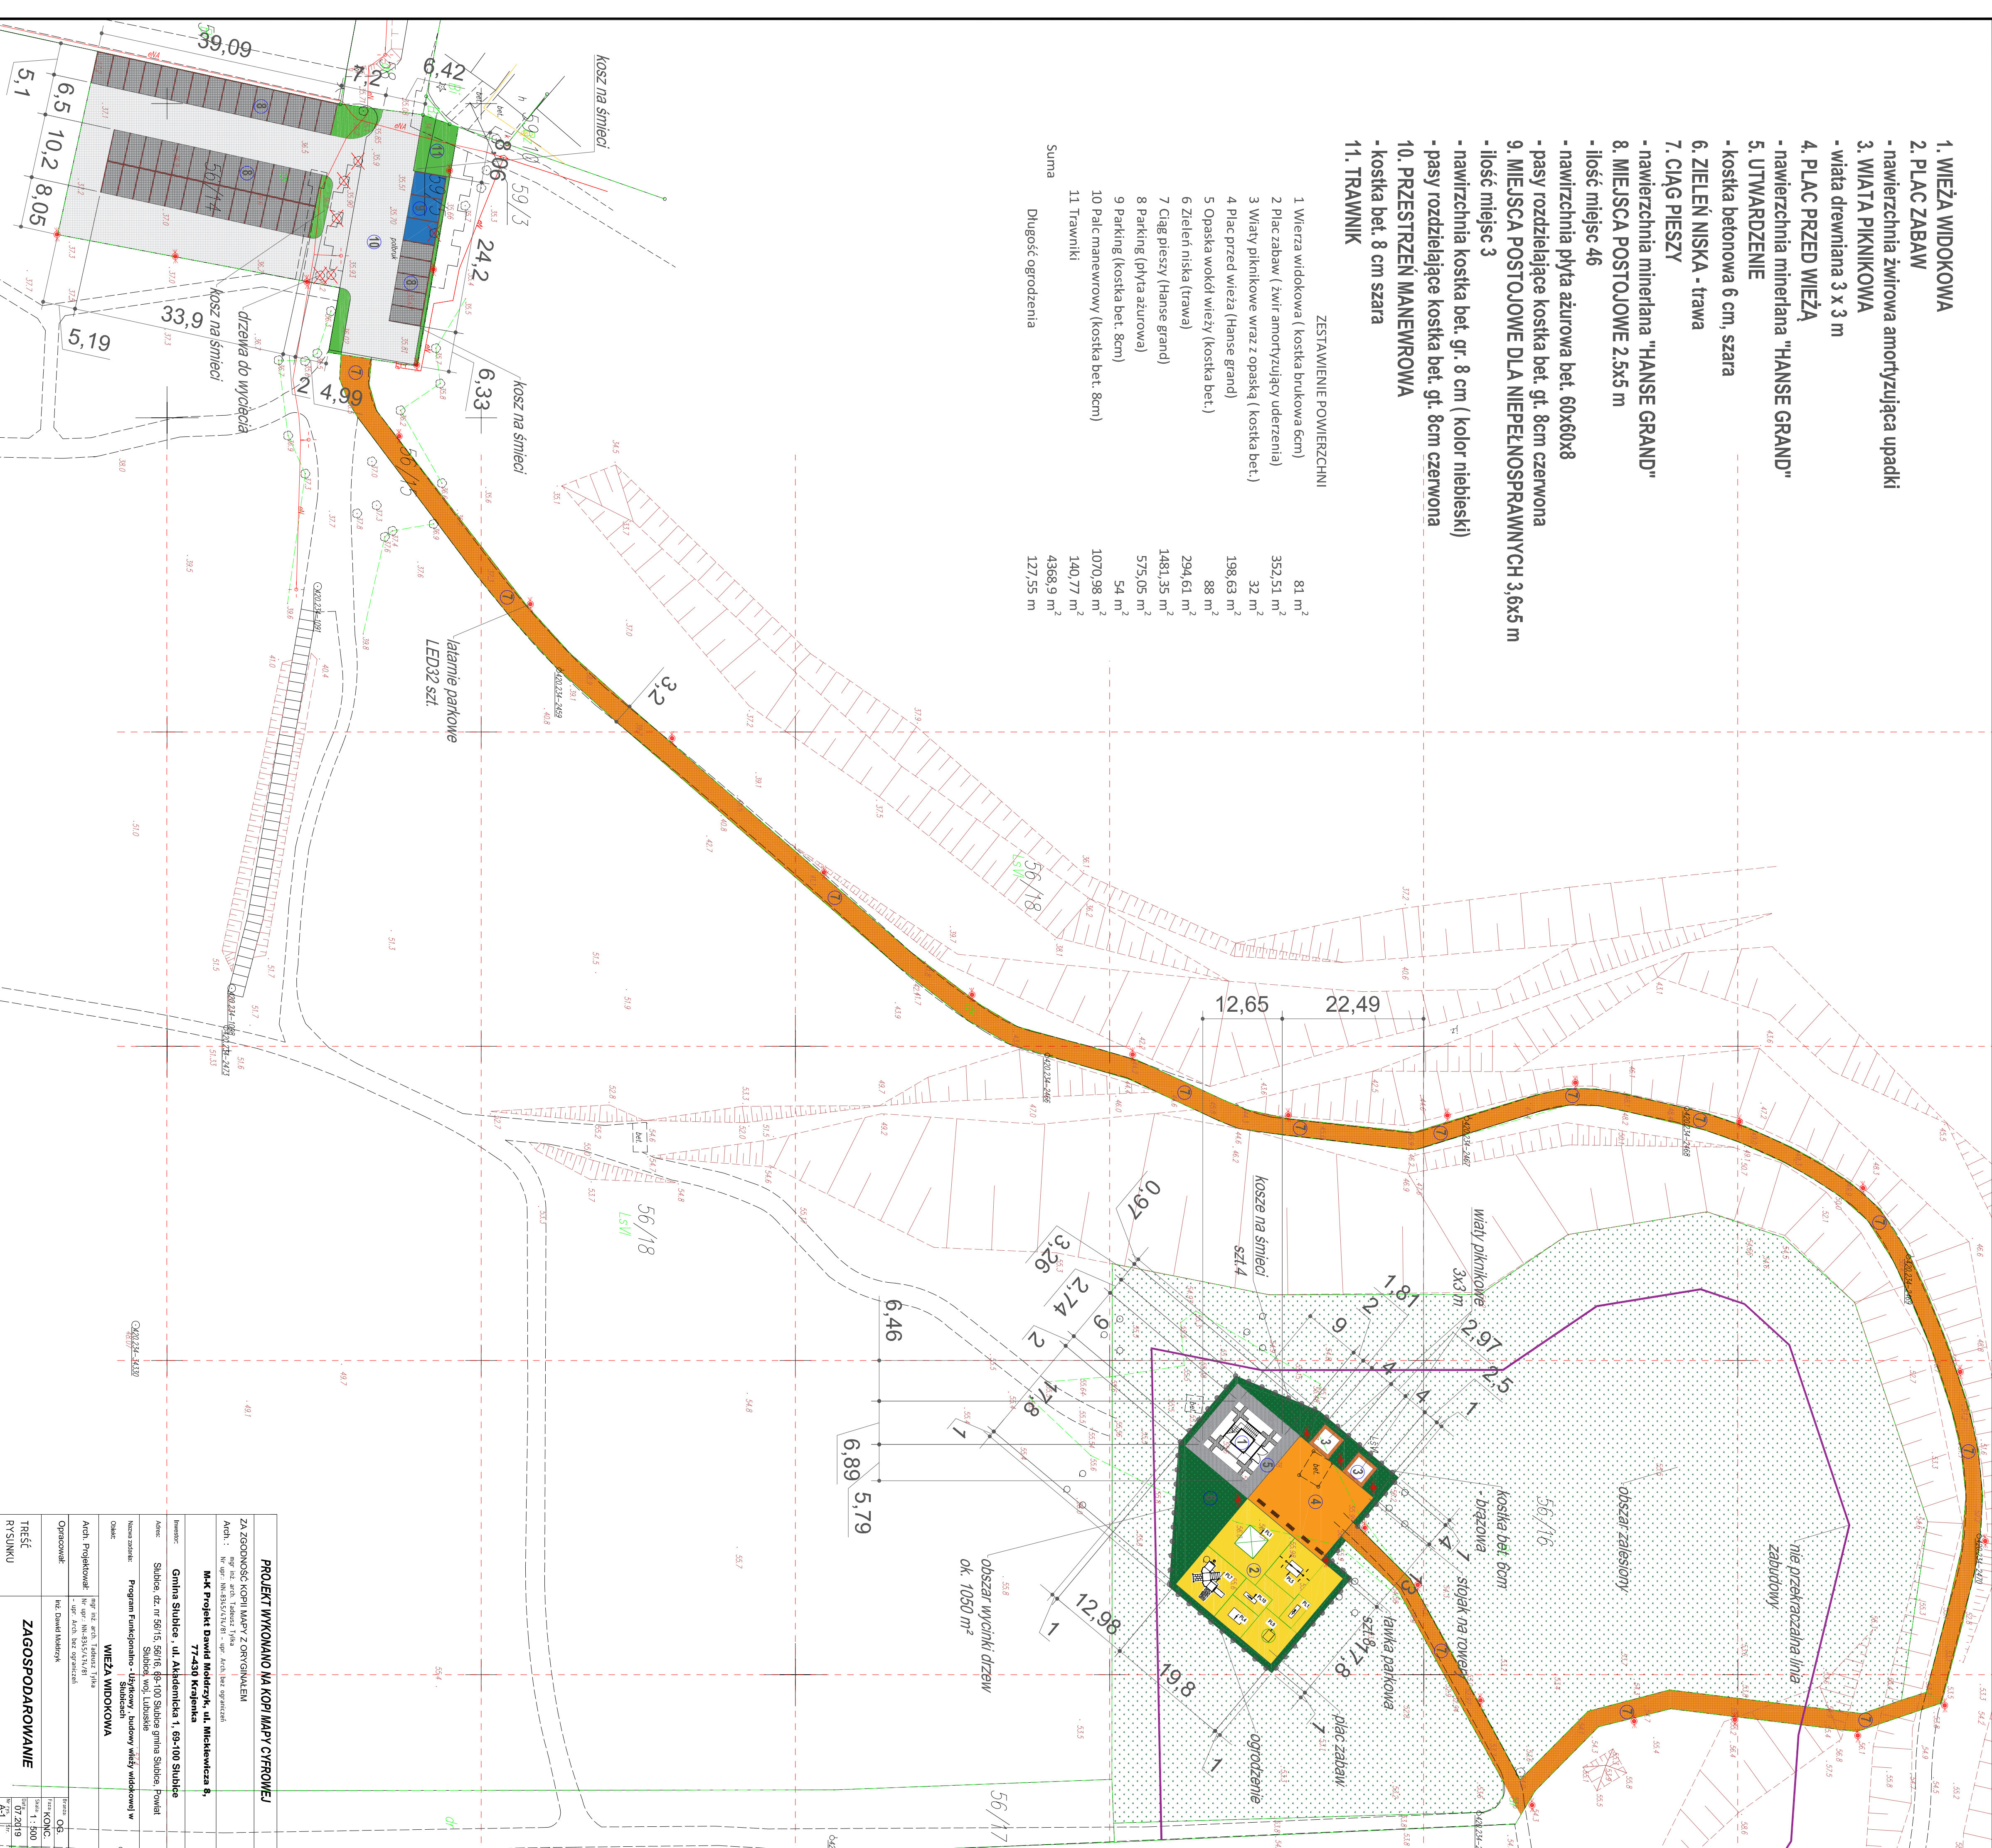


- | ZESTAWIENIE POWIERZCHNI | |
|---|------------------------|
| 1 Wierza widokowa (koszta brukowa 6cm) | 81 m ² |
| 2 Plac zabaw (z wiatr amortyzujący uderzenia) | 352,51 m ² |
| 3 Wiaty piknikowe wraz z opaską (koszta bet.) | 32 m ² |
| 4 Plac przed wieżą (Hanse grand) | 198,63 m ² |
| 5 Opaska wokół wieży (koszta bet.) | 88 m ² |
| 6 Zieleń niska (trawa) | 294,61 m ² |
| 7 Ciąg pieszy (Hanse grand) | 1481,35 m ² |
| 8 Parking (płyta asfaltowa) | 575,05 m ² |
| 9 Parking (koszta bet. 8cm) | 54 m ² |
| 10 Palc manewrowy (koszta bet. 8cm) | 1070,98 m ² |
| 11 Trawniki | 140,77 m ² |
| Suma | 4368,9 m ² |
| Długość ogrodzenia | 127,55 m |

[illegible]