


Poświadczam, że niniejszy dokument został opracowany w wyniku prac geodezyjnych i kartograficznych, których rezultaty zawiera operat techniczny pozytywnie zweryfikowany. Jednocześnie informuję, że jestem świadomy odpowiedzialności

karnej za złożenie fałszywego oświadczenia	
Identyfikator zgłoszenia pracy geodezyjnej	GK.U.6640.2967.2022
Organ służby geodezyjnej, który otrzymał zgłoszenie	Starosta Gnieźnieński
Wykonawca prac geodezyjnych	Krzysztof Grykałowski
Nr oraz data sporządzenia dokumentu zawierającego wynik pozytywnej weryfikacji	Protokół weryfikacji Nr 1 P.3003.2022.2831 z dnia 04.08.2022
Imię i nazwisko oraz nr uprawnień zawodowych kierownika prac	Krzysztof Grykałowski Nr 18721 zakres 1

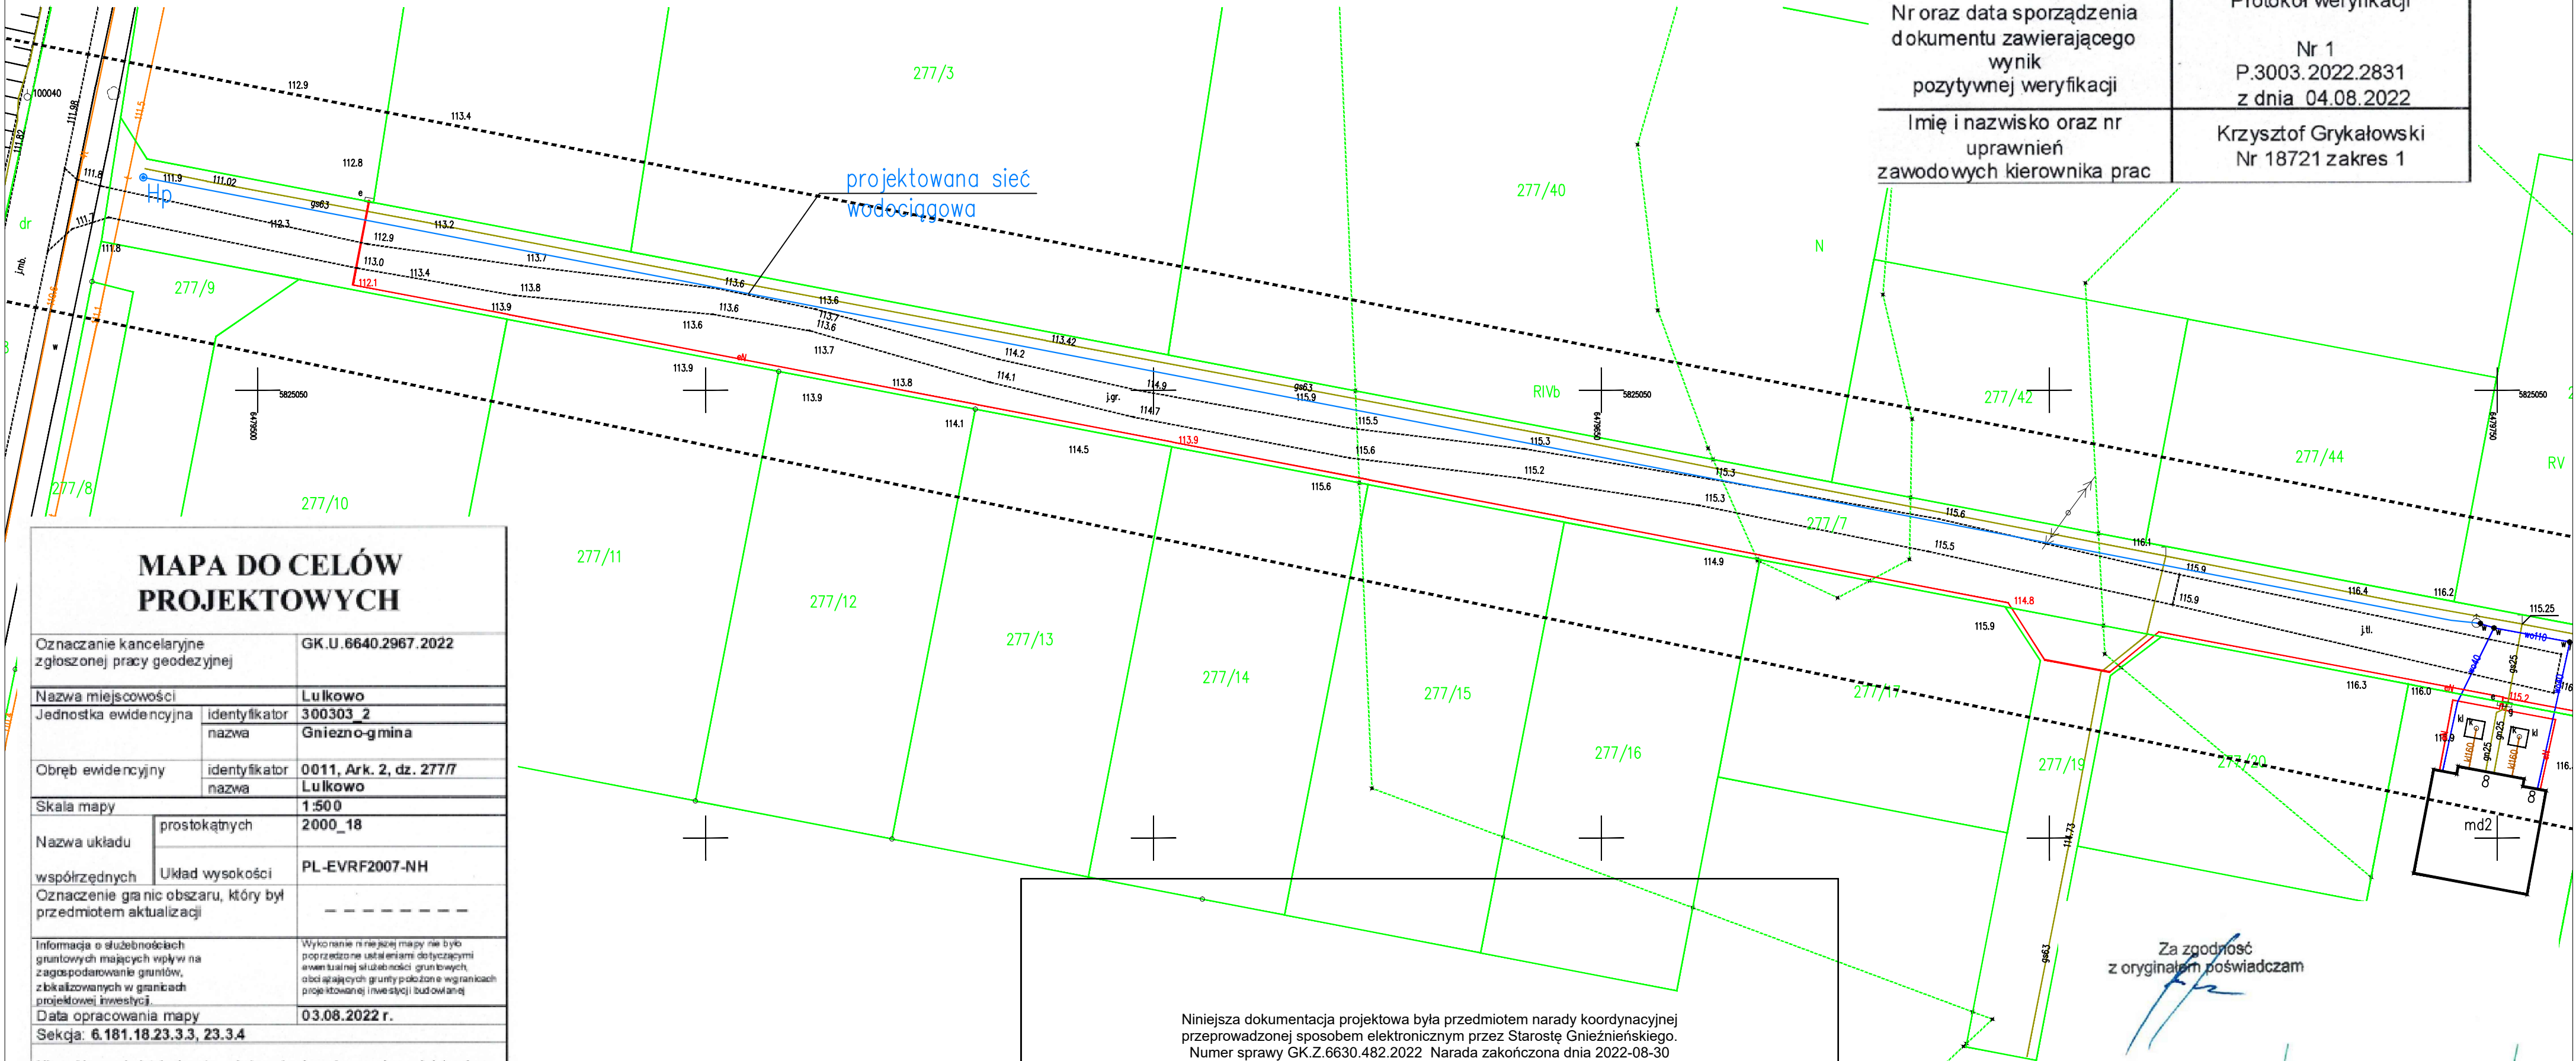

MAPA DO CELÓW PROJEKTOWYCH

Oznaczenie kancelaryjne zgłoszonej pracy geodezyjnej	GK.U.6640.2967.2022
Nazwa miejscowości	Lułkowo
Jednostka ewidencyjna	identyfikator 300303 2 nazwa Gniezno-gmina
Obręb ewidencyjny	identyfikator 0011, Ark. 2, dz. 277/7 nazwa Lułkowo
Skala mapy	1:500
Nazwa układu	prostokątnych 2000_18
współrzędnych	Układ wysokości PL-EVRF2007-NH
Oznaczenie granic obszaru, który był przedmiotem aktualizacji	-----
Informacja o służebnościach gruntowych mających wpływ na zagospodarowanie gruntów, zlokalizowanych w granicach projektowej inwestycji	Wykonanie niniejszej mapy nie było poprzedzone ustaleniami dotyczącymi ewentualnej służebności gruntowych, obciążających grunty położone w granicach projektowanej inwestycji budowlanej
Data opracowania mapy	03.08.2022 r.
Sekcja:	6.181.18.23.3.3, 23.3.4

Nie wyklucza się istnienia w terenie innych, nie wykazanych na niniejszej mapie urządzeń podziemnych, które nie były zgłoszone do inwentaryzacji.

USŁUGI GEODEZYJNE
"GEODETA"
Krzysztof Grykałowski
62-200 Gniezno, Lułkowo 7J, 604 505 988
NIP 784-102-91-35 Regon 630833399

.....
nazwa/imię i nazwisko wykonawcy
po dalsi osoby reprezentującej wykonawcę

Krzysztof Grykałowski
geodeta uprawniony nr 18721
Lułkowo 7J, 604 505 988
62-200 Gniezno

.....
imię i nazwisko geodety uprawnionego,
nr uprawnień i podpis geodety, który o pracował mapę

Niniejsza dokumentacja projektowa była przedmiotem narady koordynacyjnej przeprowadzonej sposobem elektronicznym przez Starostę Gnieźnieńskiego. Numer sprawy GK.Z.6630.482.2022. Narada zakończona dnia 2022-08-30. Dokument podpisany elektronicznie z up. Starosty Gnieźnieńskiego przez Monika Majewska. Podstawa prawna: art. 28c ust.1 ustawy z dnia 17 maja 1989 r. Prawo Geodezyjne i Kartograficzne

Za zgodność
z oryginałem poświadczam

Projekt sieci wodociągowej Sierpień 2022

Lokalizacja	m. Lułkowo, gm. Gniezno dz. nr 277/7	
Inwestor	Gmina Gniezno, 62-200 Gniezno, Al. Reymonta 9/11	
Nazwa rysunku	Mapa zagospodarowania terenu	
Projektował	Krzysztof Kanoniczak	Podpisał
Nr uprawnień	337/PW/93	
Skala:	1:500	Nr rys.: 1
Poltech - Krzysztof Kanoniczak 62-200 Gniezno, ul. Surowieckiego 42		