


Identyfikator zgłoszenia pracy geodezyjnej	GK.U.6640.2967.2022
Organ służby geodezyjnej, który otrzymał zgłoszenie	Starosta Gnieźnieński
Wykonawca prac geodezyjnych	Krzysztof Grykałowski
Nr oraz data sporządzenia dokumentu zawierającego wynik pozytywnej weryfikacji	Protokół weryfikacji Nr 1 P.3003.2022.2831 z dnia 04.08.2022
Imię i nazwisko oraz nr uprawnień zawodowych kierownika prac	Krzysztof Grykałowski Nr 18721 zakres 1

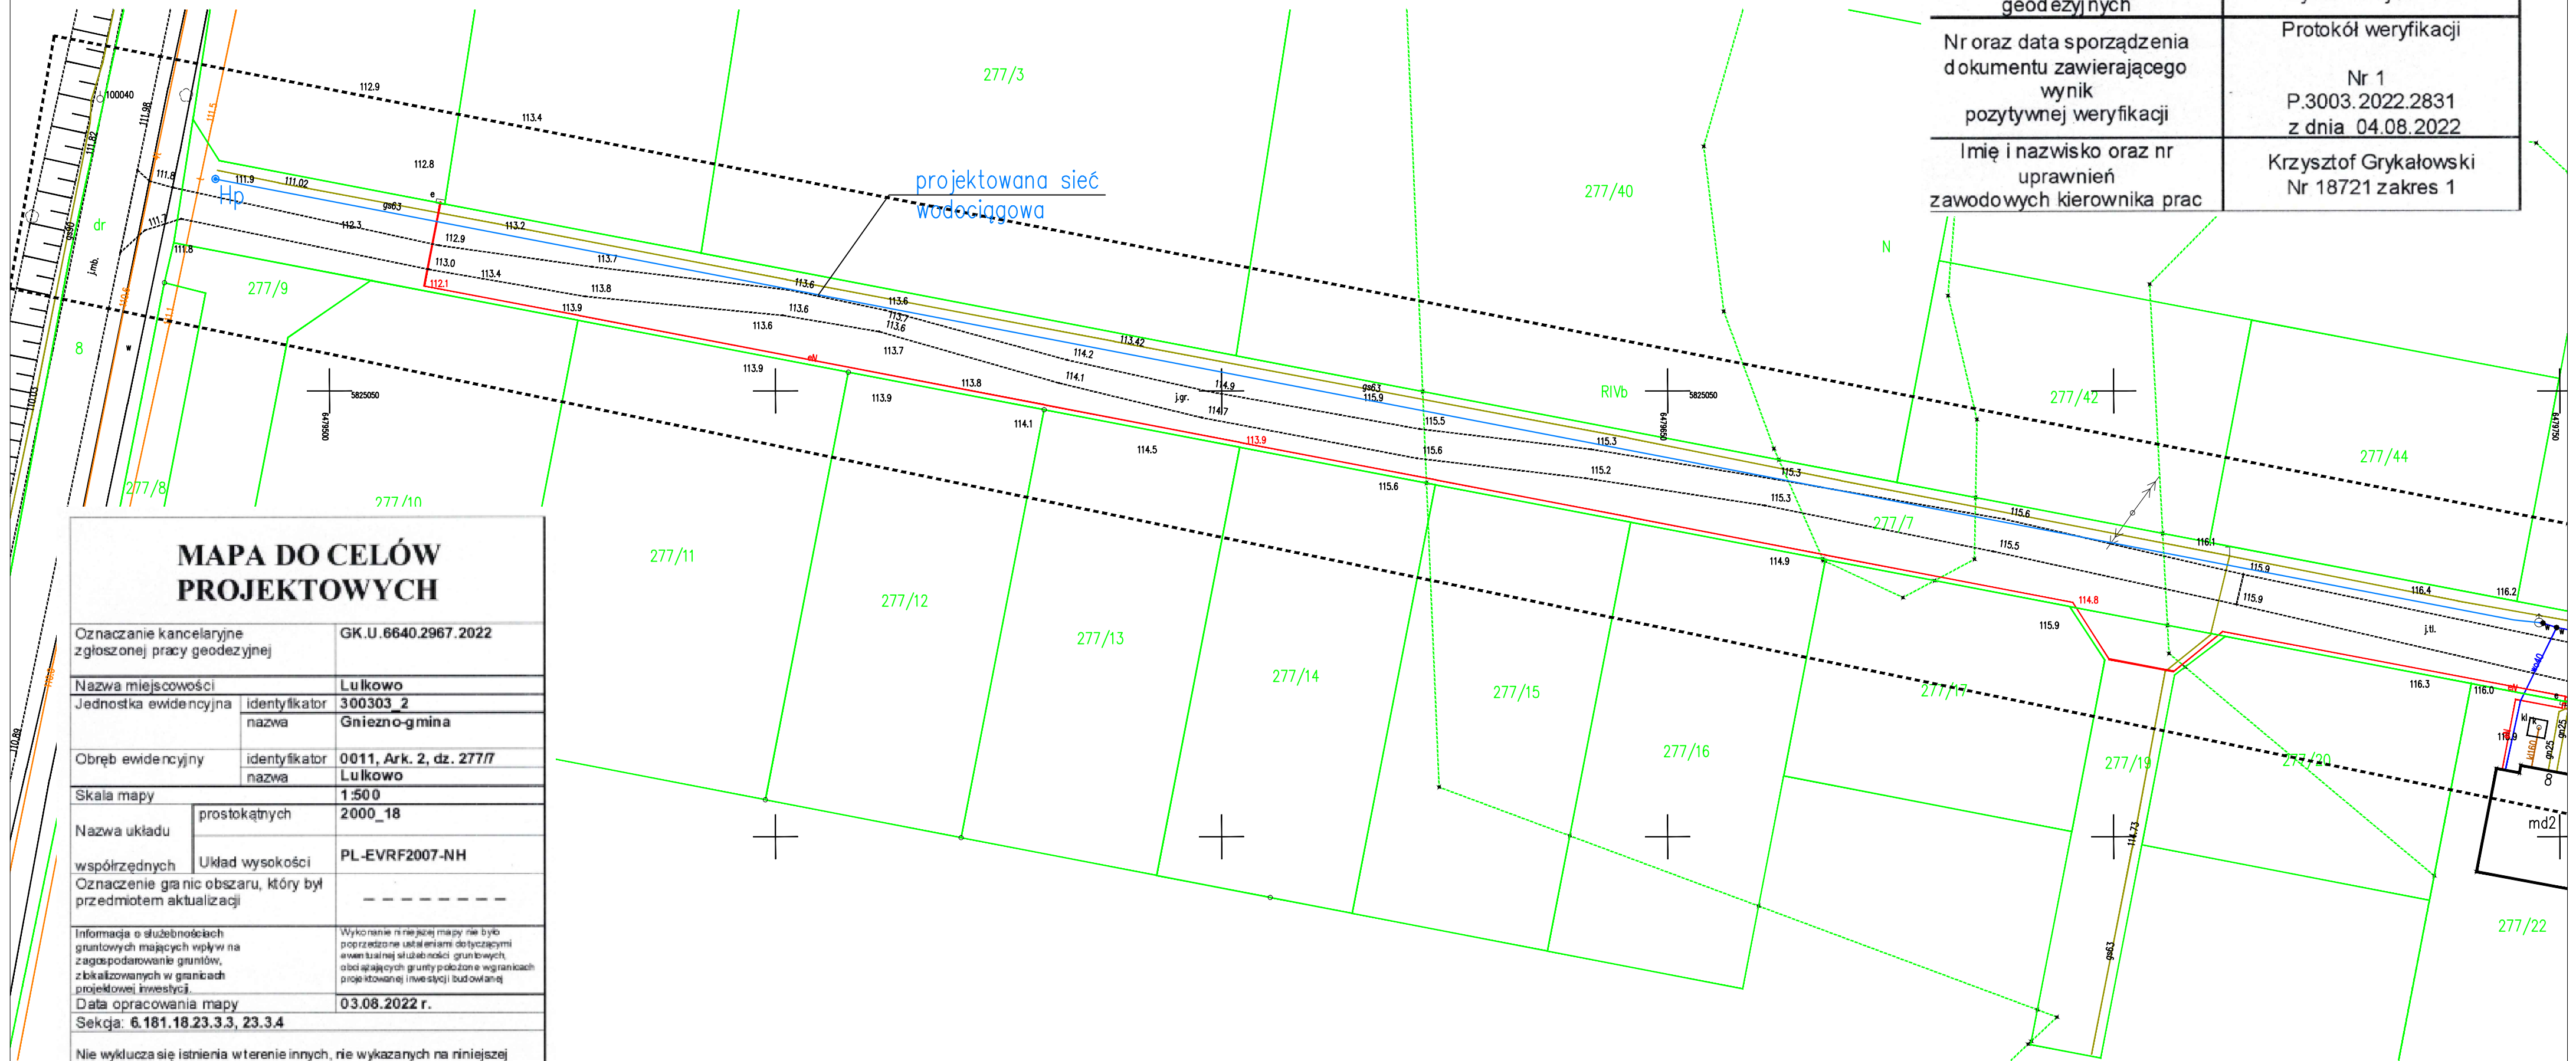

Oznaczenie kancelaryjne zgłoszonej pracy geodezyjnej		GK.U.6640.2967.2022
Nazwa miejscowości		Lulkowo
Jednostka ewidencyjna	Identyfikator	300303_2
	nazwa	Gniezno-gmina
Obręb ewidencyjny	Identyfikator	0011, Ark. 2, dz. 277/7
	nazwa	Lulkowo
Skala mapy		1:500
Nazwa układu	prostokątnych	2000_18
	Układ wysokości	PL-EVRF2007-NH
współrzędnych		
Oznaczenie granic obszaru, który był przedmiotem aktualizacji		-----
Informacja o służebnościach grunтовых mających wpływ na zagospodarowanie gruntów, zabudowanych w granicach projektowej inwestycji		Wykonanie niniejszej mapy nie było poprzedzone ustaleniami dotyczącymi ewentualnej służebności gruntowych, o białej granicy gruntu położonej w granicach projektowanej inwestycji lub budowanej
Data opracowania mapy		03.08.2022 r.
Sekcja: 6.181.18.23.3.3, 23.3.4		

imię i nazwisko geodety uprawnionego,
nr uprawnień i podpis geodety, który o pracował mapę

<p align="center">Projekt sieci wodociągowej Sierpień 2022</p>		
<p>Lokalizacja</p>	<p>m. Łulkowa, gm. Gniezno dz. nr 277/7</p>	
<p>Investor</p>	<p>Gmina Gniezno, 62-200 Gniezno, Al. Reymonta 9/11</p>	
<p>Nazwa rysunku</p>	<p align="center">Mapa zagospodarowania terenu</p>	
<p>Projektował</p>	<p>Krzysztof Kanoniczak</p>	<p>Podpis</p>
<p>Nr uprawnień</p>	<p>337/PW/93</p>	
<p>Skala:</p>	<p>Nr rys.¹</p>	<p>Poltech - Krzysztof Kanoniczak 62-200 Gniezno, ul. Surowieckiego 42</p>
<p>1:500</p>	<p>1</p>	