


WYKAZ OBIEKTÓW, URZĄDZEN I ARMATURY	
WYSZCZEGÓLNIENIE	
L.p.	Opis
	Ilość

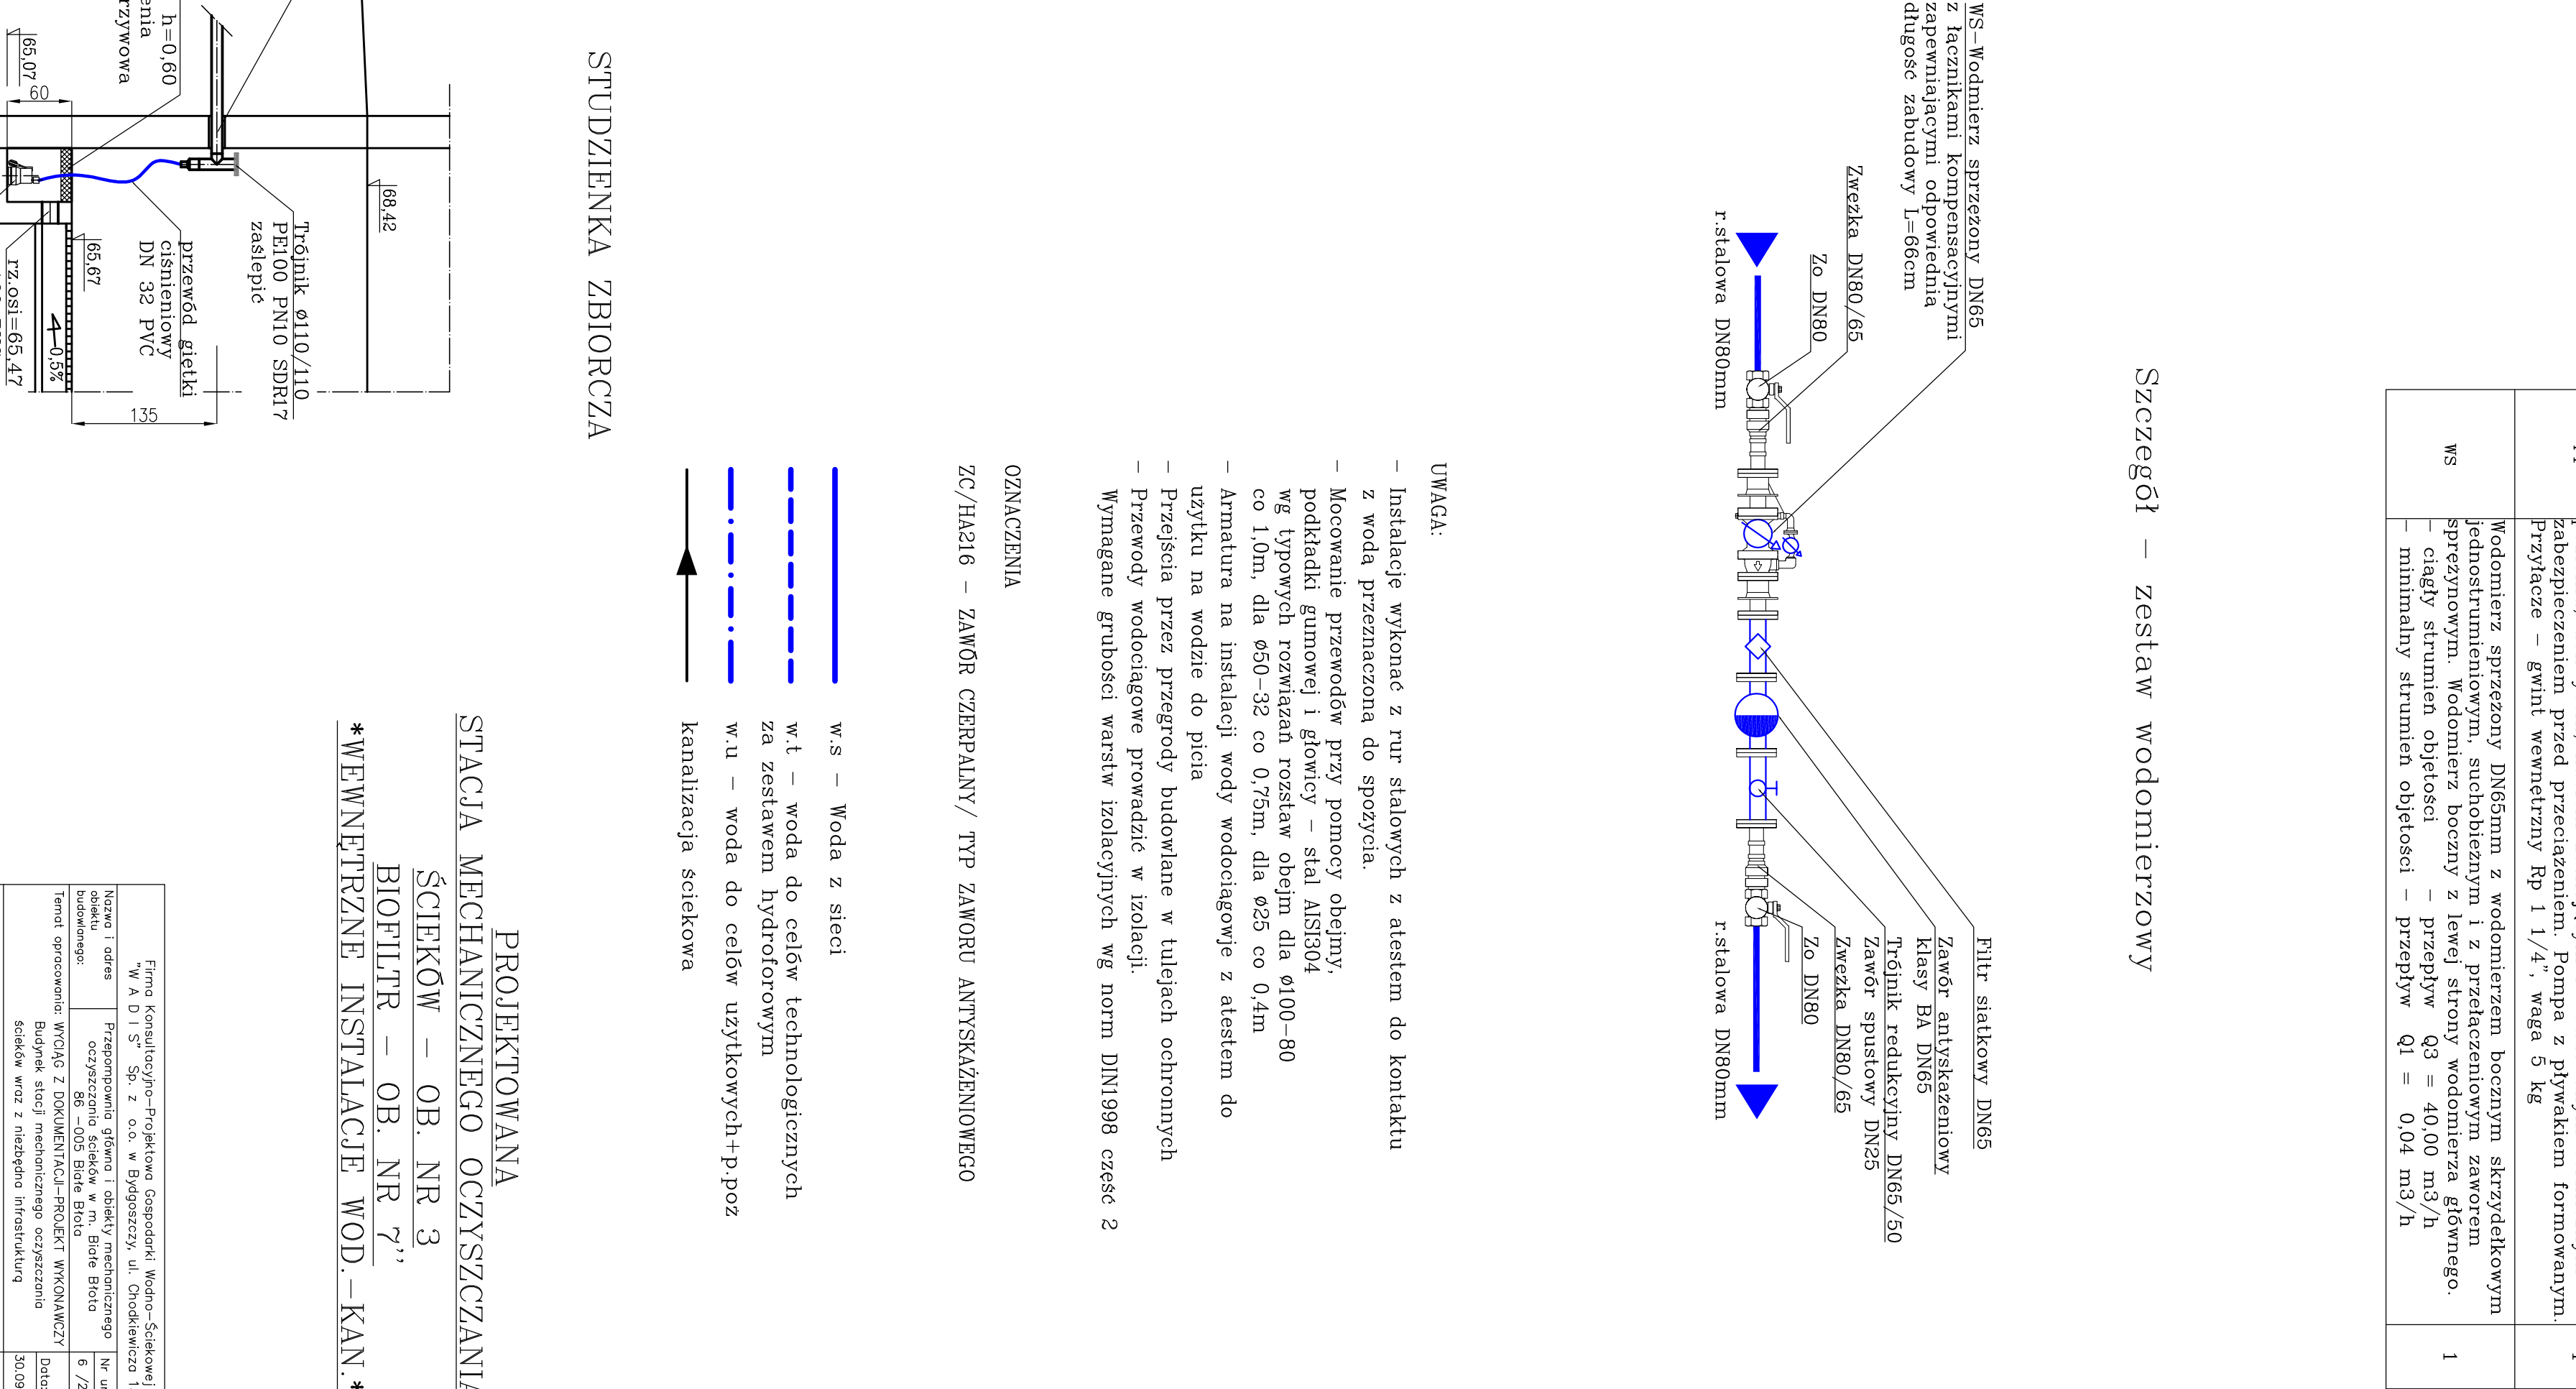


Szczegół – zestaw wodomierzowy

UWAGA:

- Instalacje wykonane z rur stalowych z atestem do kontaktu z wodą przeznaczoną do spożycia.
 - Mocowanie przewodów przy pomocy obejm, podkładki gumowej i głowicy – stal AISI304 wg typowych rozmiarów rozstaw obejm dla 6100–80 co 10 mm, dla 650–32 co 0,75m, dla 625 co 0,4m
 - Armatura na instalacji wody wodociągowej z atestem do użytku kan do picia
 - Przejścia przez przegrody budowlane w tulejach ochronnych
 - Przewody wodociągowe prowadzić w izolacji.
- Wymagane grubości warstw izolacyjnych wg norm DIN1995 część 2

OZNACZENIA

ZC/HA216 - ZAWÓR CZERPALNY/ TYP ZAWORU ANTYSKAŻENIOWEGO

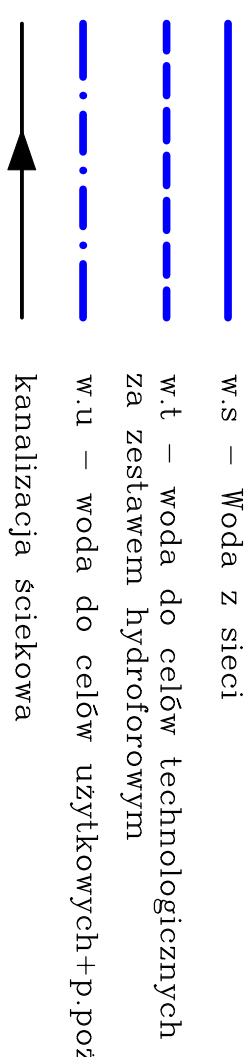

STUDZIENKA ZBIORCZA

PROJEKTOWANA
STACJA MECHANICZNEGO OCZYSZCZANIA
ŚCIEKÓW – OB. NR. 3
BIOFILTR – OB. NR. 7”

WEWNĘTRZNE INSTALACJE WOD.-KAN.

[illegible]