



Sala - I pietro

strona zachodnia

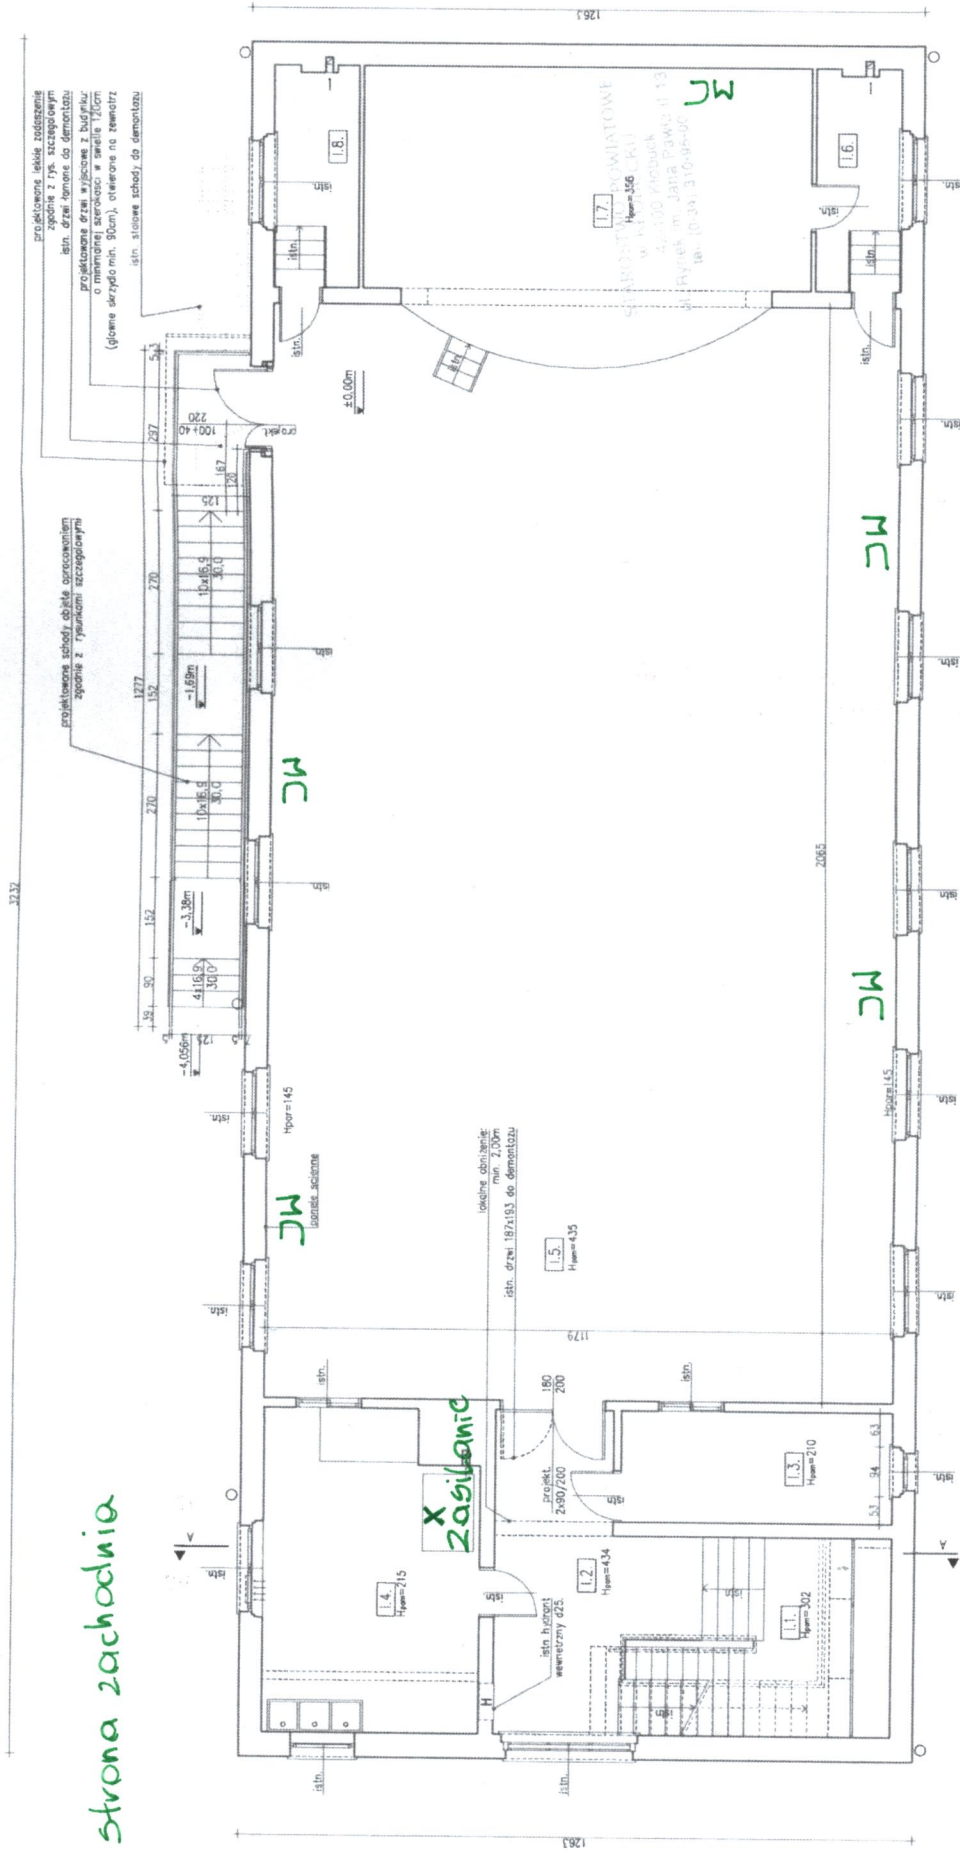


JW - jednostka wentylacyjna
X - zasilanie

J2 - ściana szczytowa / pin

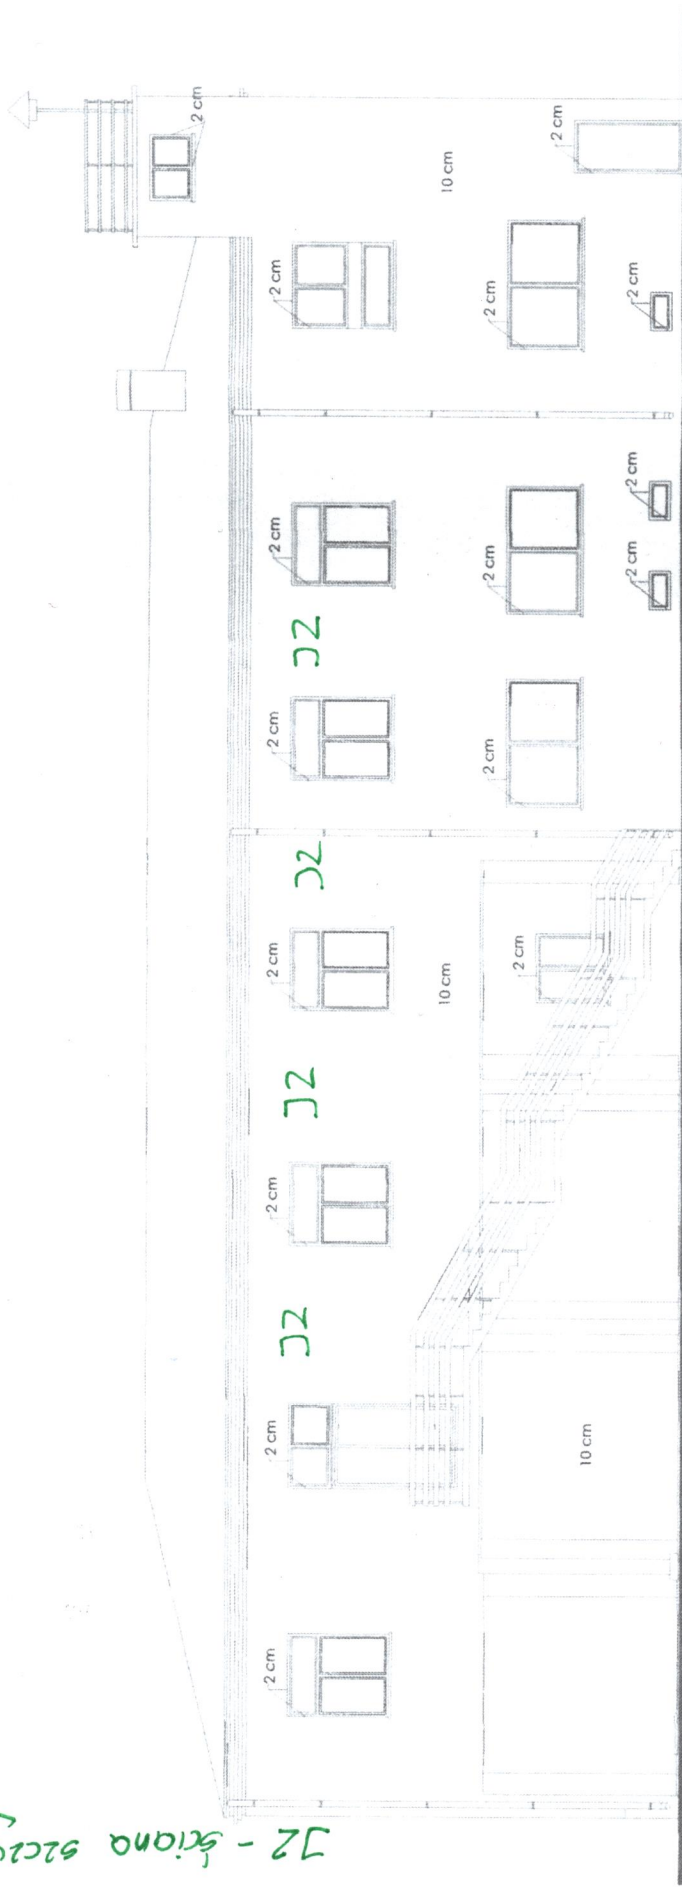


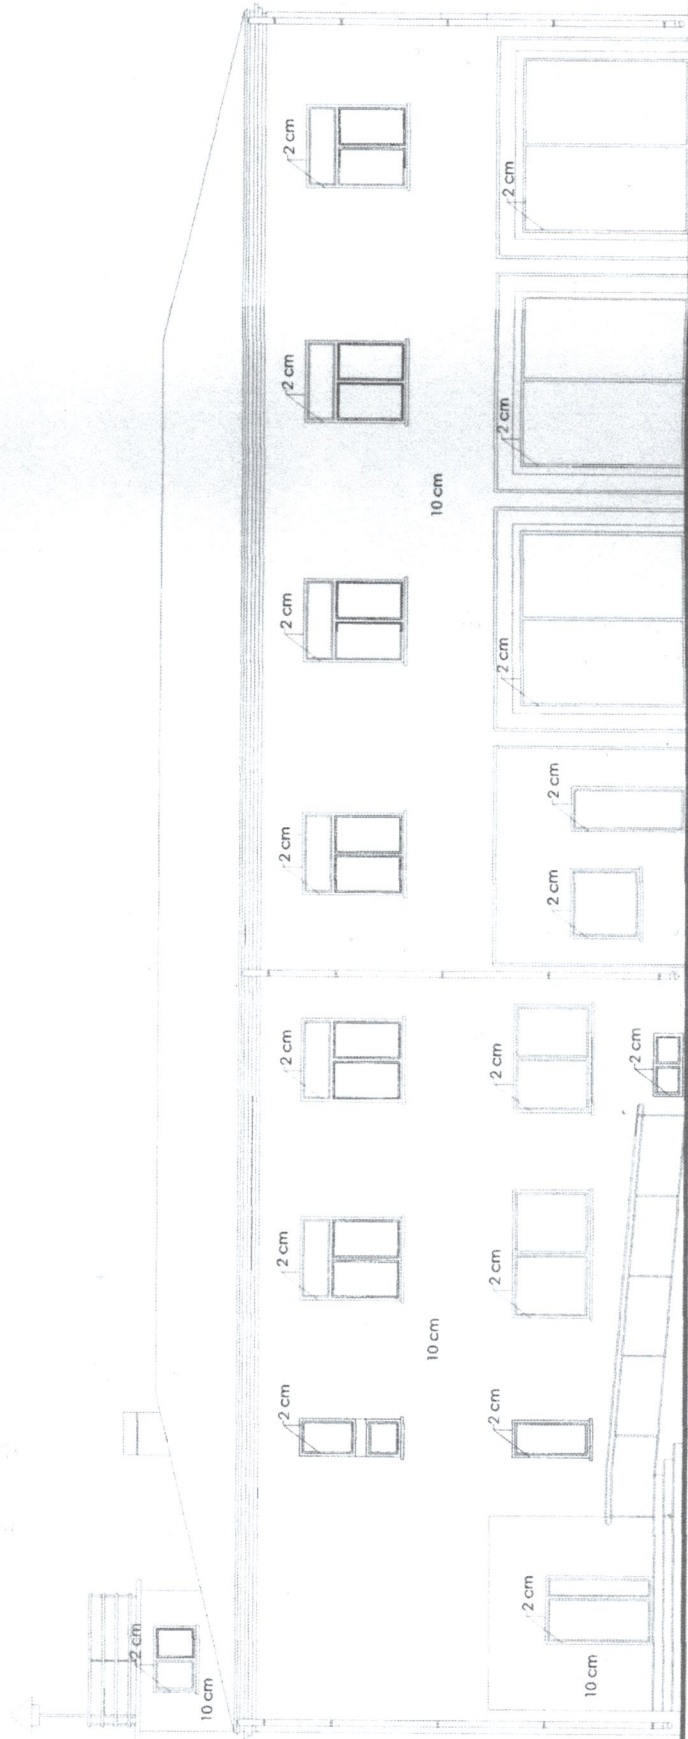

Strona wschodnia