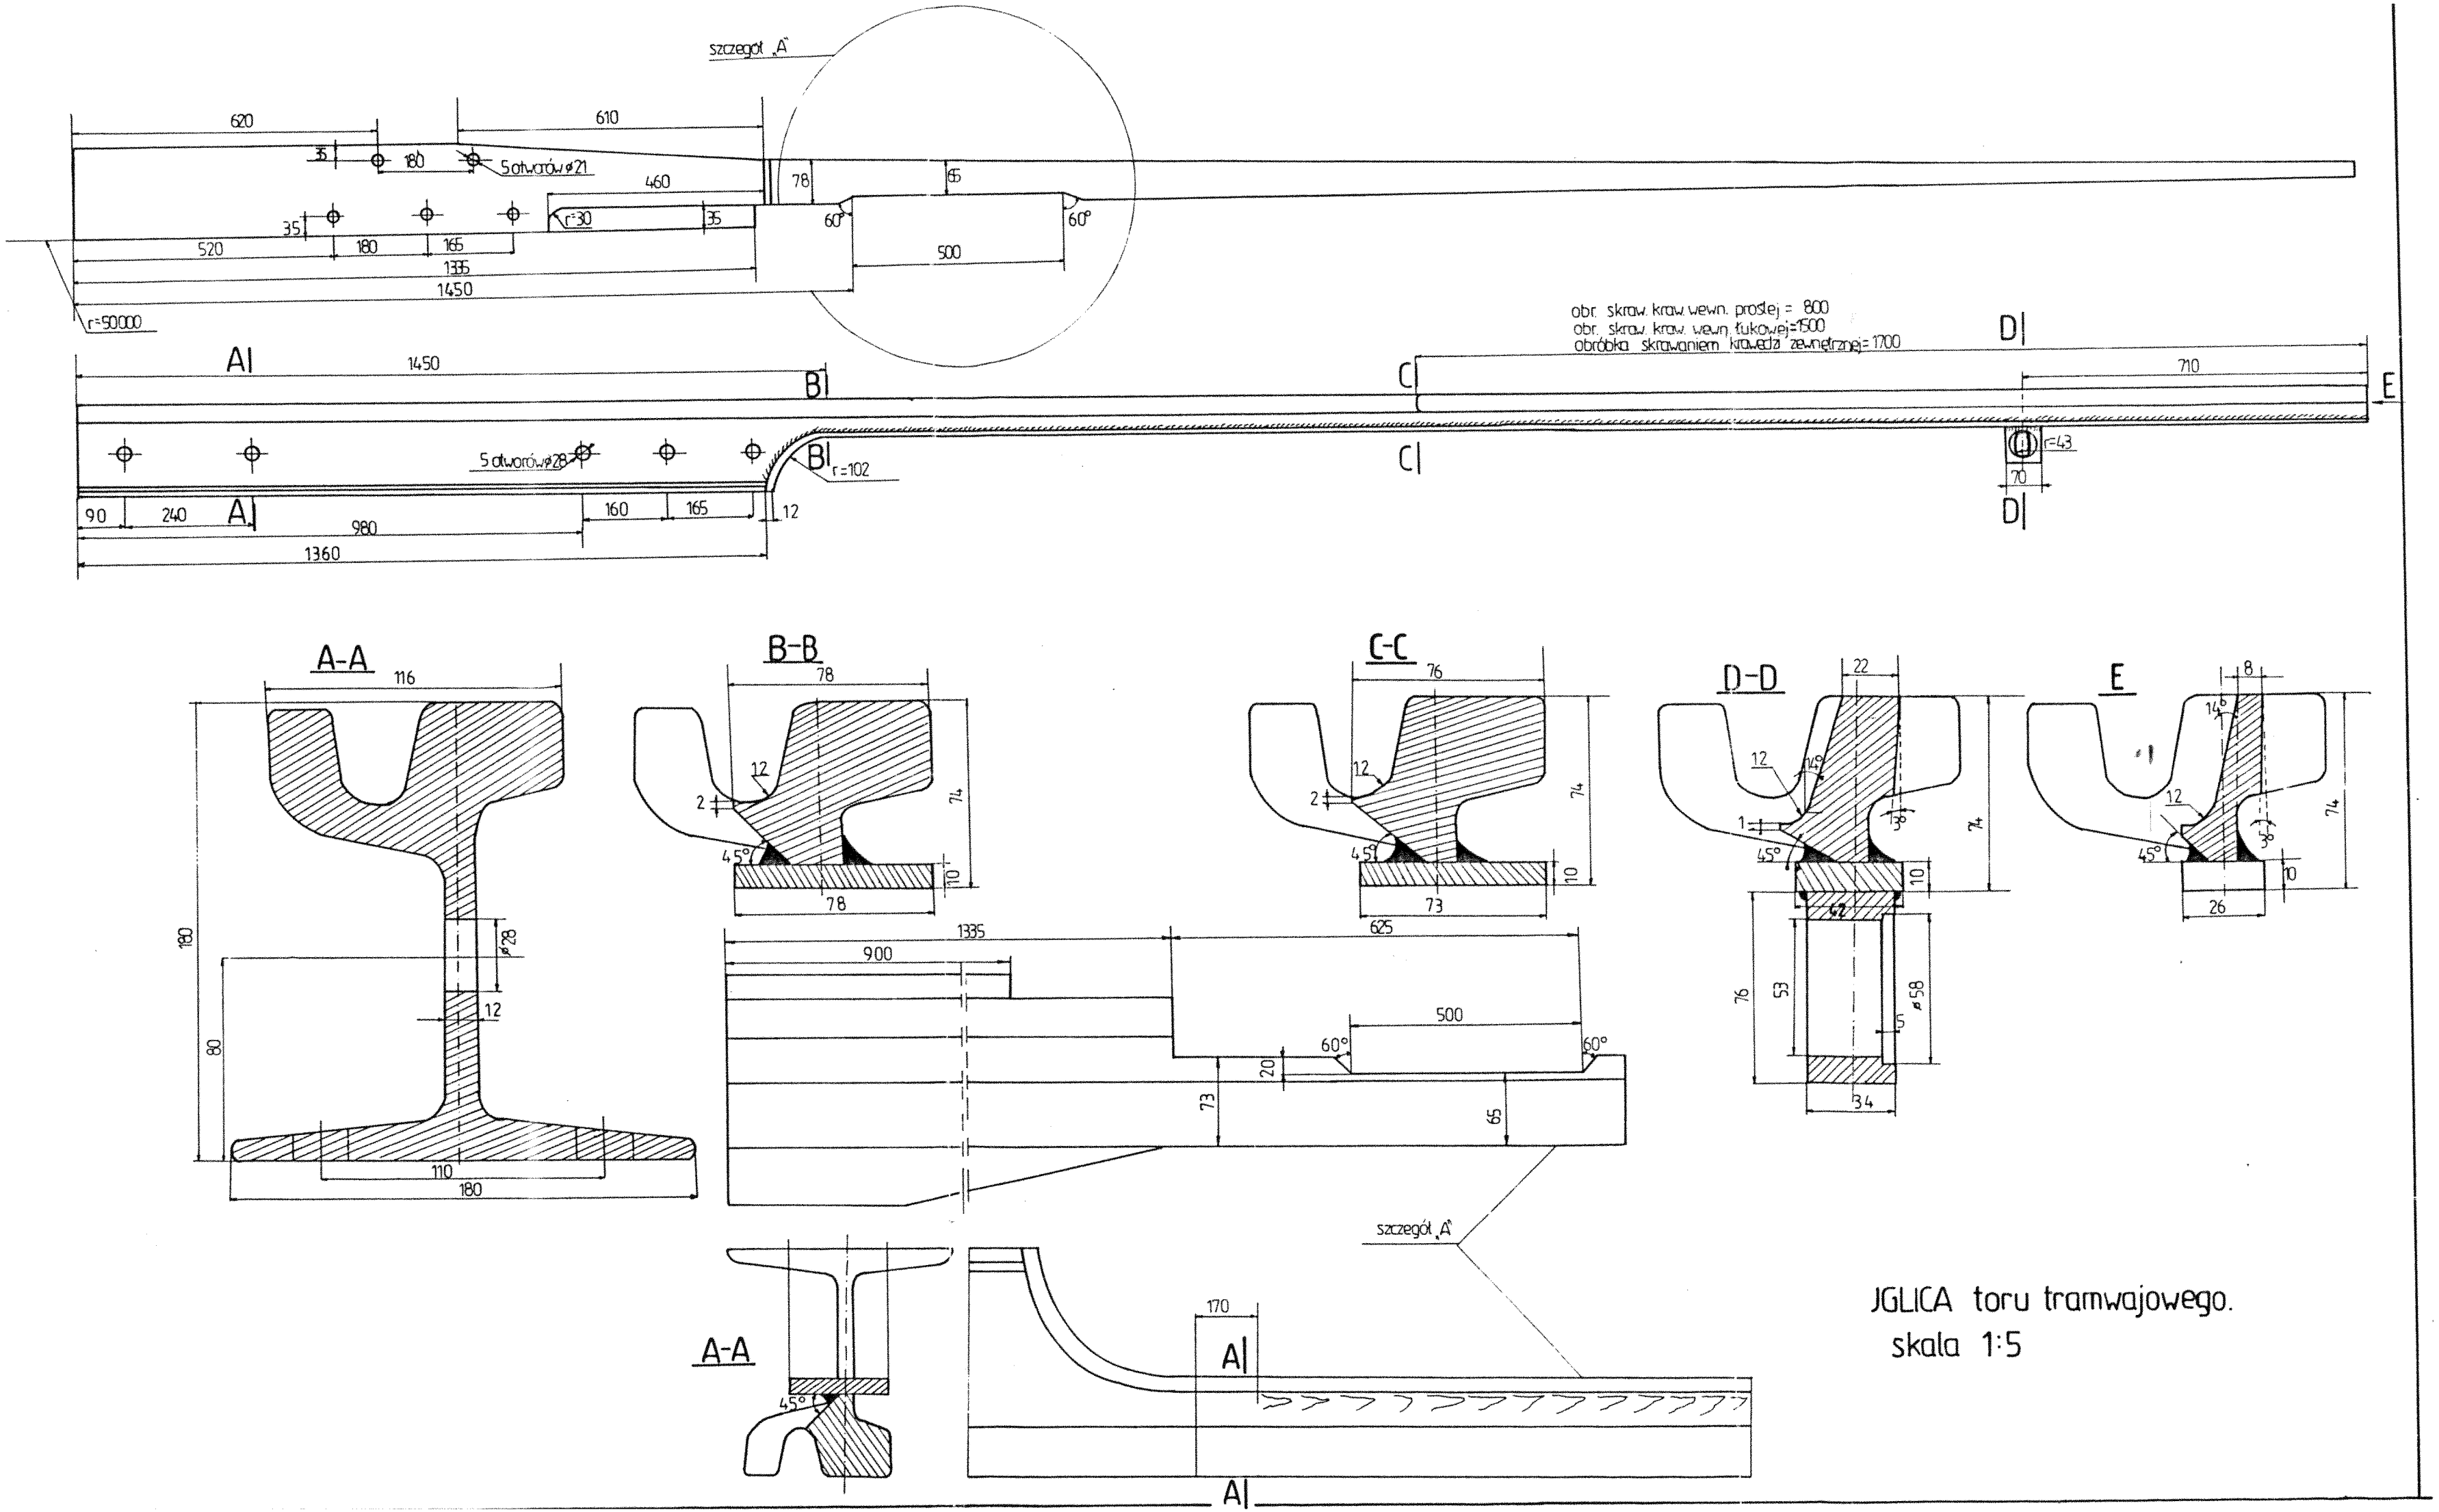

JGLICA toru tramwajowego.
skala 1:5