

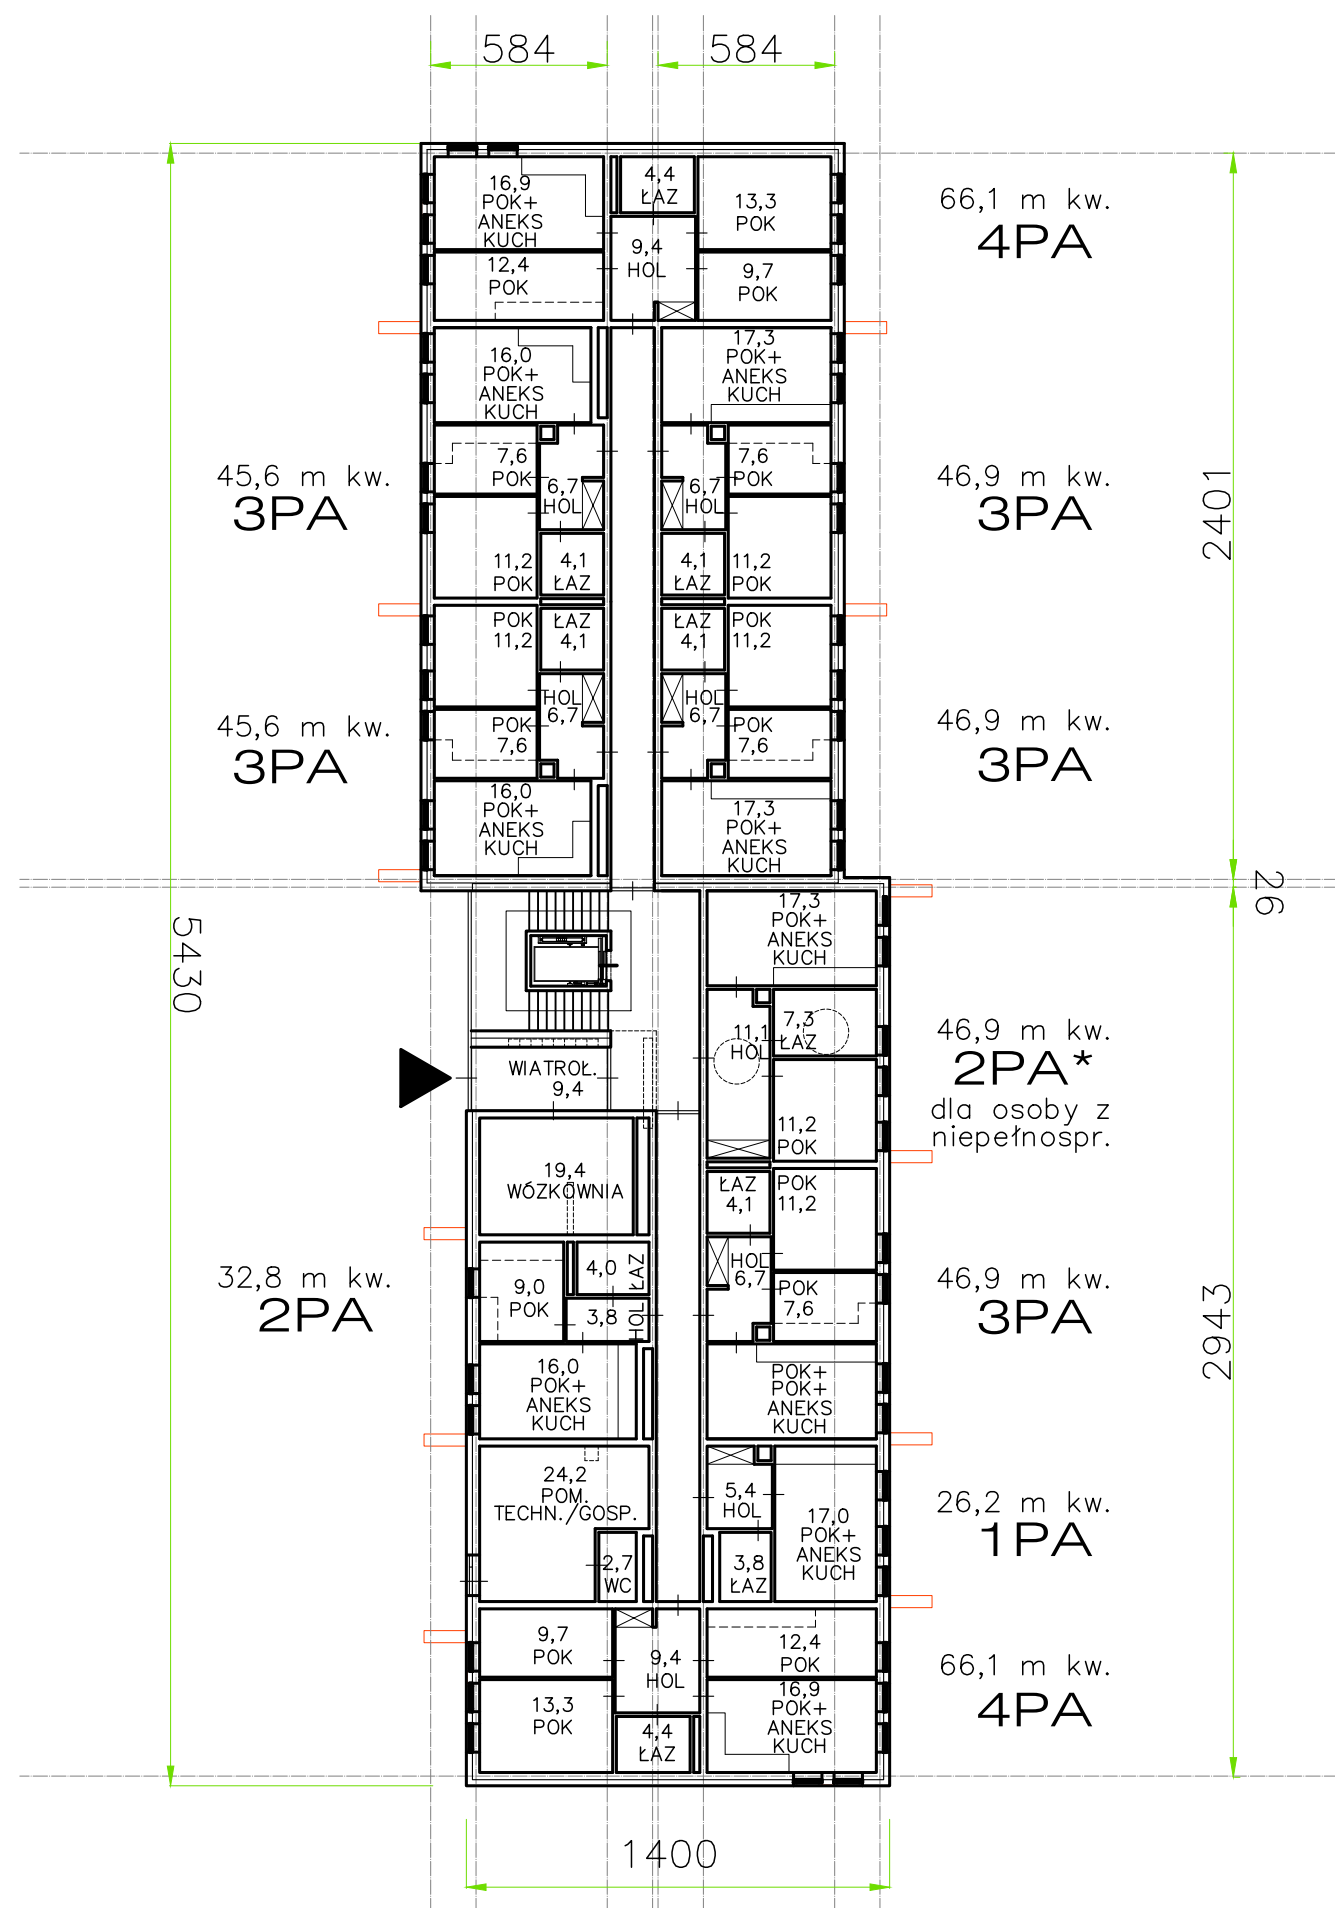


WARIANT C - 45 mieszkań / PUM = 1947,7 M KW.

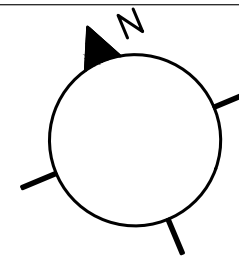

KONDYGNACJA 1

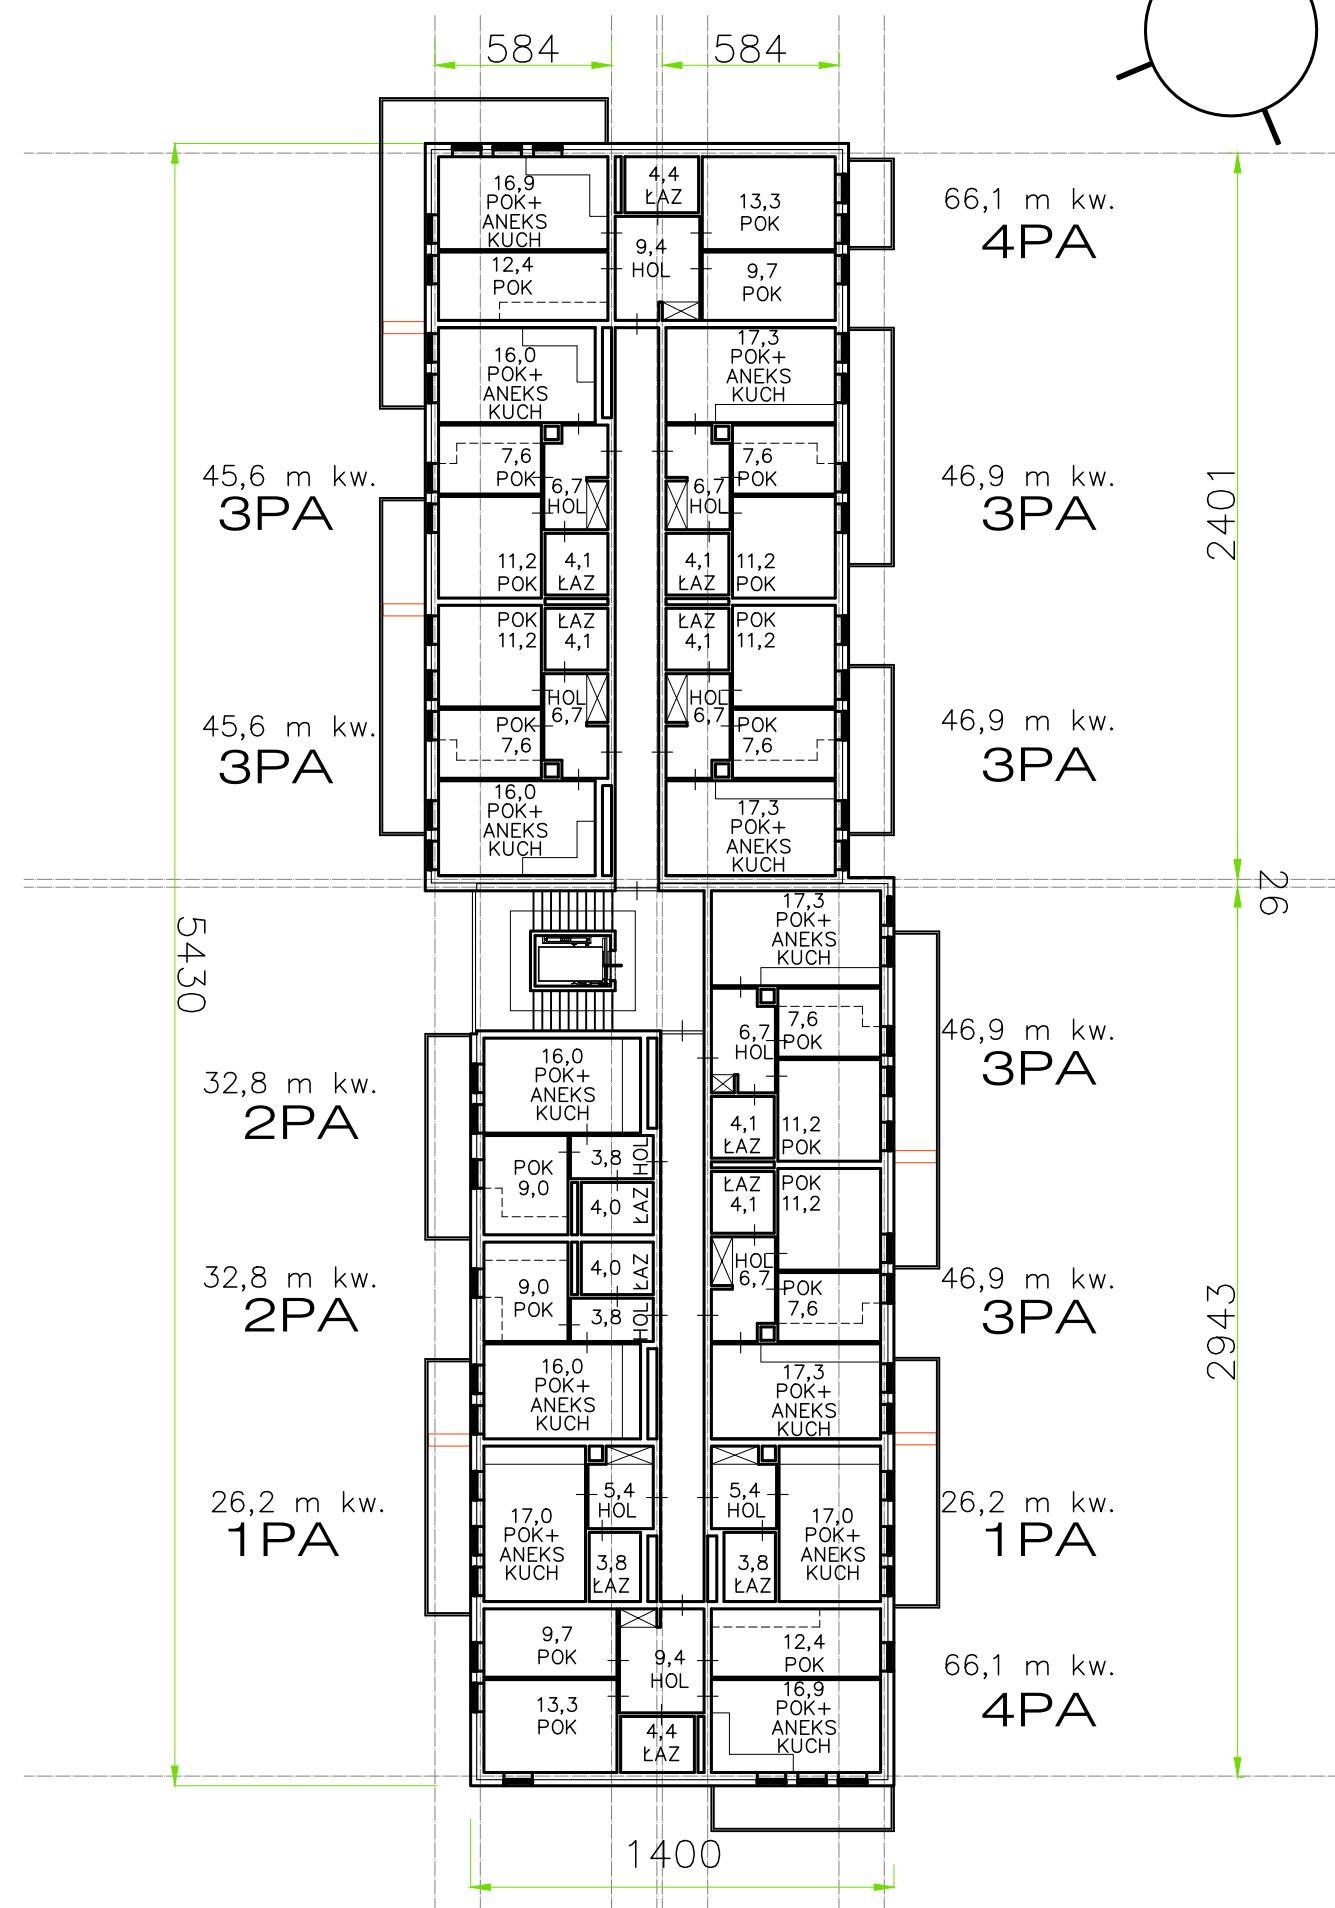

KONDYGNACJA 2