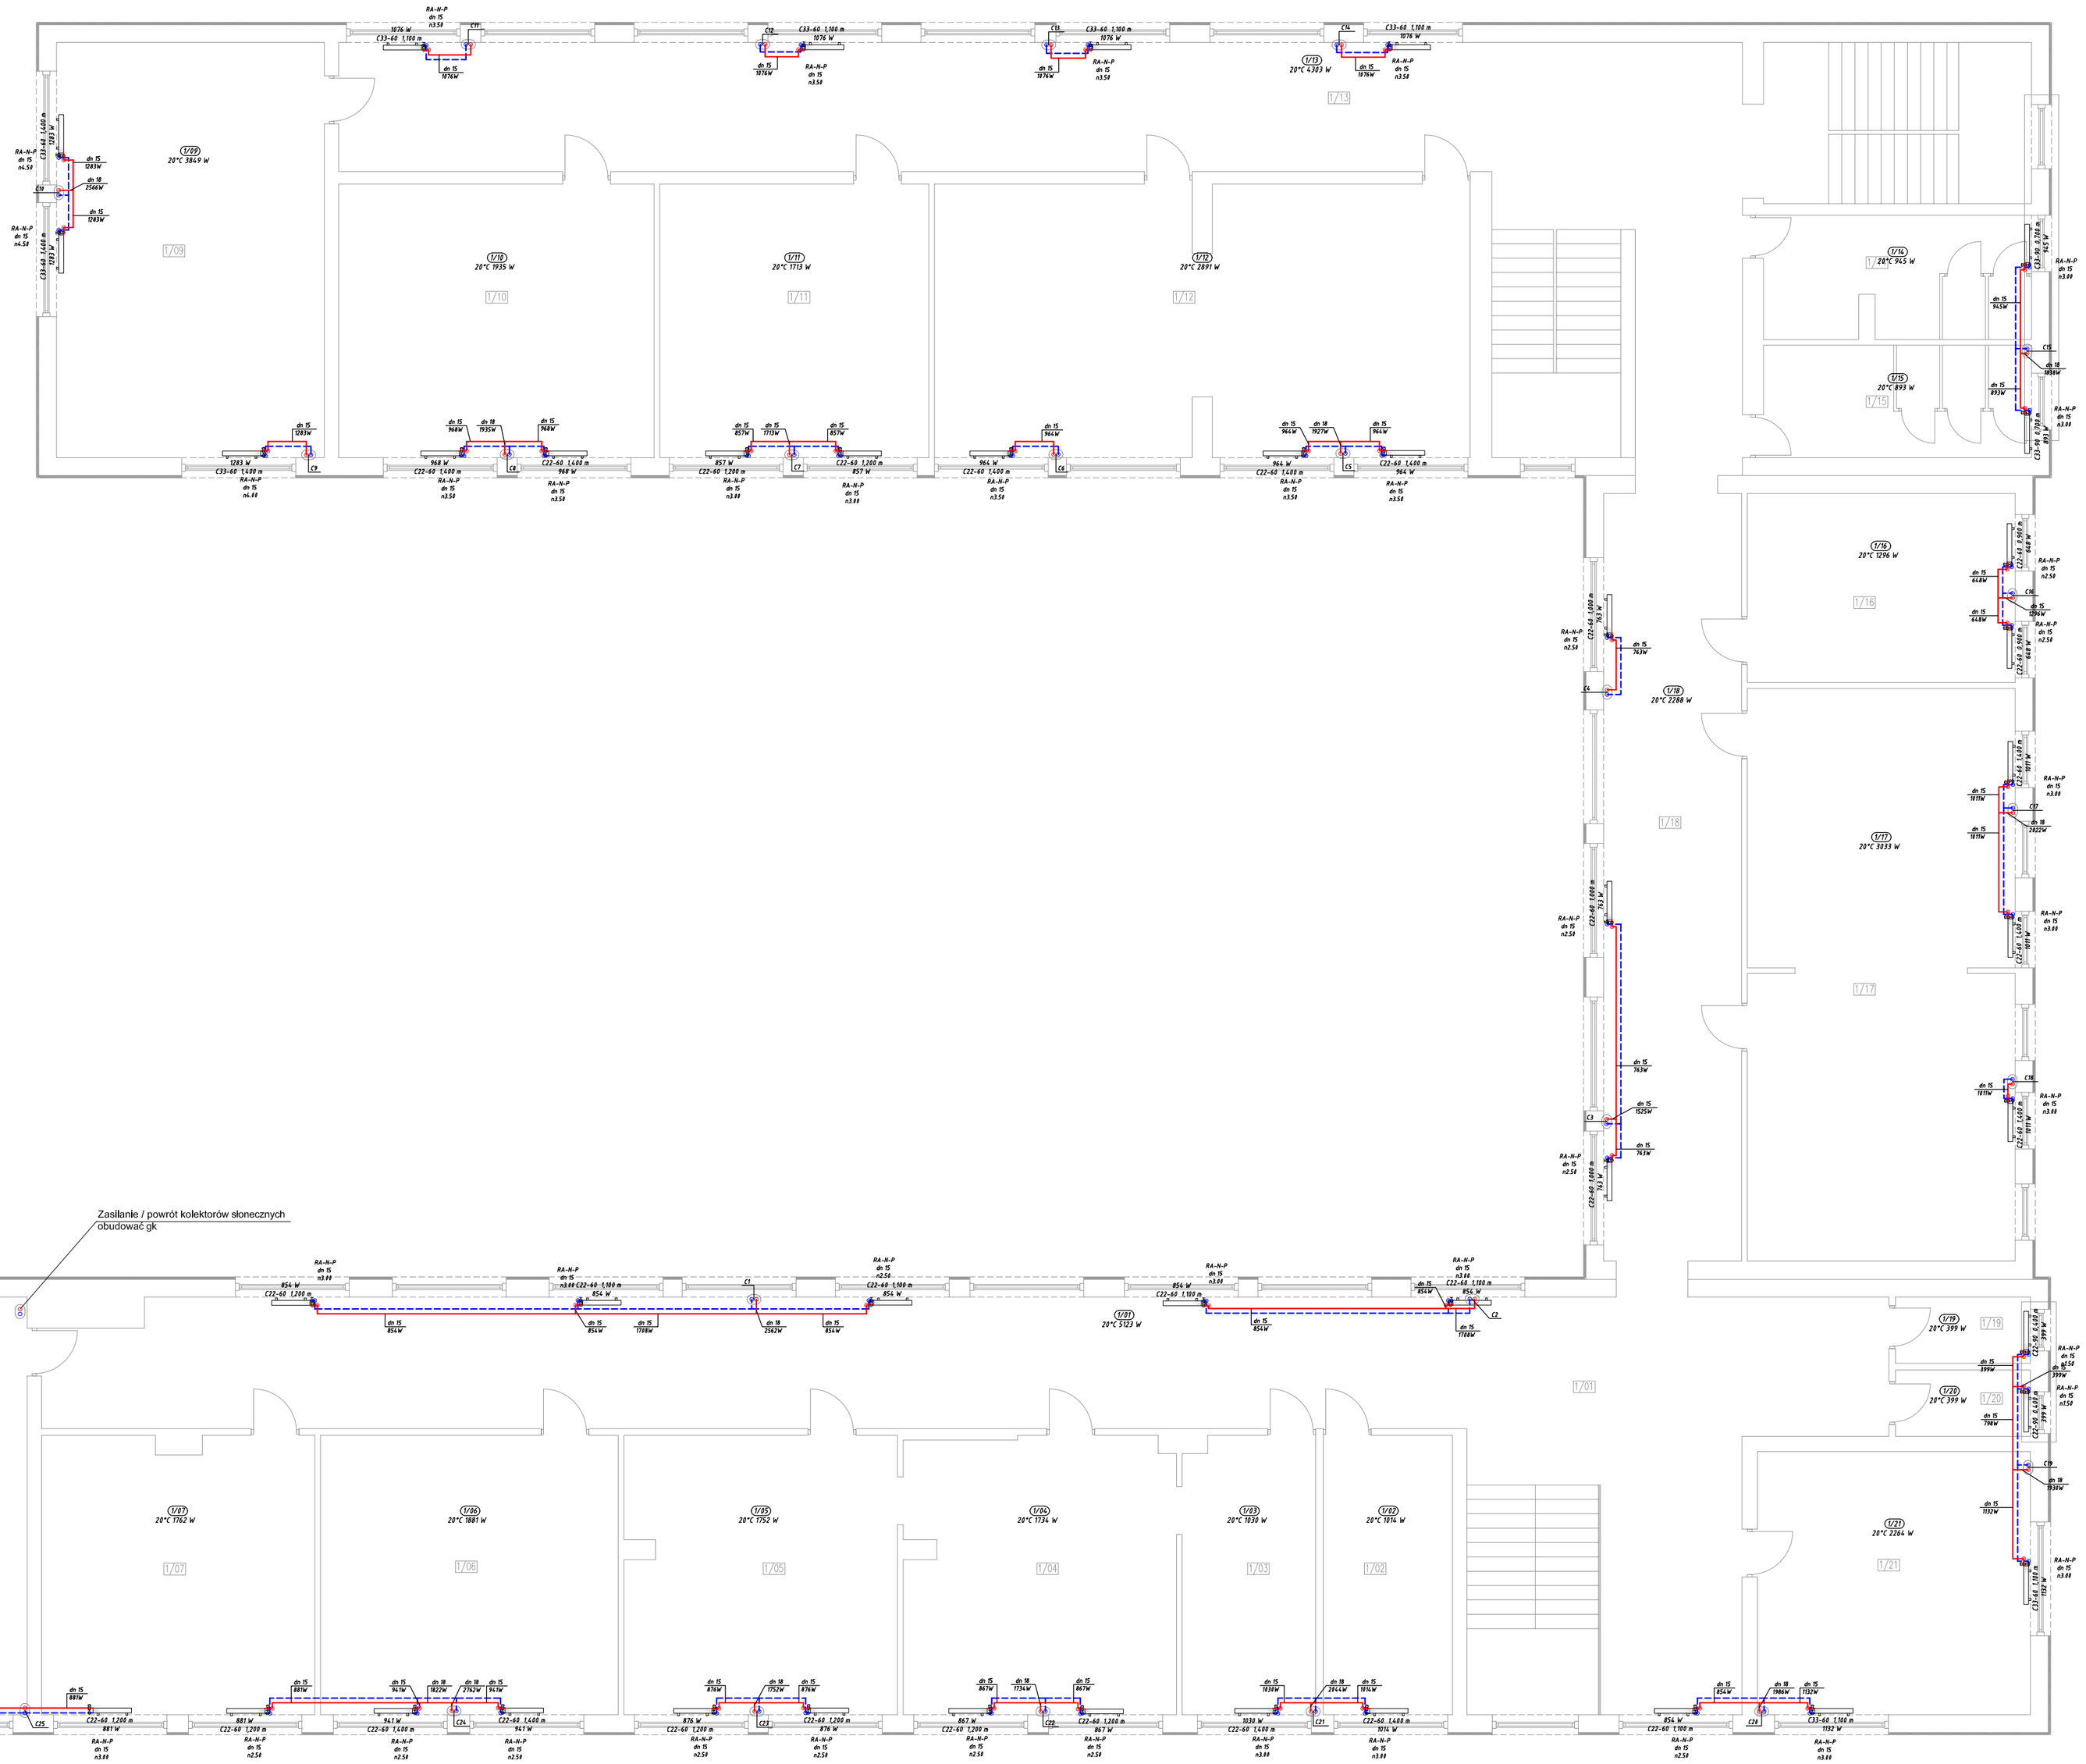

LEGENDA

Oznaczenie	Wyjaśnienie
	Grzejnik płytowy
	Instalacja zasilania/powrotu [55/45°]
	Termostatyczny zawór grzejnikowy typ RA-N
	Zawór odcinający typ RSV
dn 42 31638W	Opis działki rury stalowej — średnica przewodu / obciążenie cieplne [W]
C4	Oznaczenie pionu c.o.

RZUT PARTERU

1/01	Komunikacja	126,2500
1/02	Pomieszczenie administracyjne	15,7500
1/03	Pomieszczenie administracyjne	16,1000
1/04	Sala lekcyjna	32,6500
1/05	Sala lekcyjna	33,1000
1/06	Sala lekcyjna	36,3500
1/07	Sala lekcyjna	33,3500
1/08	Sala lekcyjna	48,9000
1/09	Sala lekcyjna	48,6000
1/10	Sala lekcyjna	37,7000
1/11	Sala lekcyjna	32,1500
1/12	Sala lekcynja	62,9000
1/13	Komunikacja	102,5000
1/14	Łazienka	14,2500
1/15	Łazienka	13,1500
1/16	Sala	22,1000
1/17	Sala	66,8000
1/18	Komunikacja	46,8000
1/19	WC	3,9000
1/20	WC	3,9000
1/21	Pokój nauczycielski	31,4000
RAZEM		828.60

PRACOWNIA PROJEKTOWA do Kwadratu Mariusz Ziółek
ul. Mickiewicza 6
28-230 Połaniec

Inwestor:	Gmina Pacanów Rynek 15, 28-133 Pacanów
Nazwa inwestycji:	Termomodernizacja Szkoły w Ratajach Słupskich
Treść rysunku:	Instalacja c.o.-rzut piętra — Data:
Projektant:	mgr inż. Dominik Garbuzik SWK/0218/PWBS/16
Lokalizacja inwestycji:	Działka nr ewid. 733 obręb 0017 Rataje Słupskie jednostka ewidencyjna 260104_5 Pacanów - obszar wiejski
Format/Skala:	A2/1:100 — Rys. S-2