



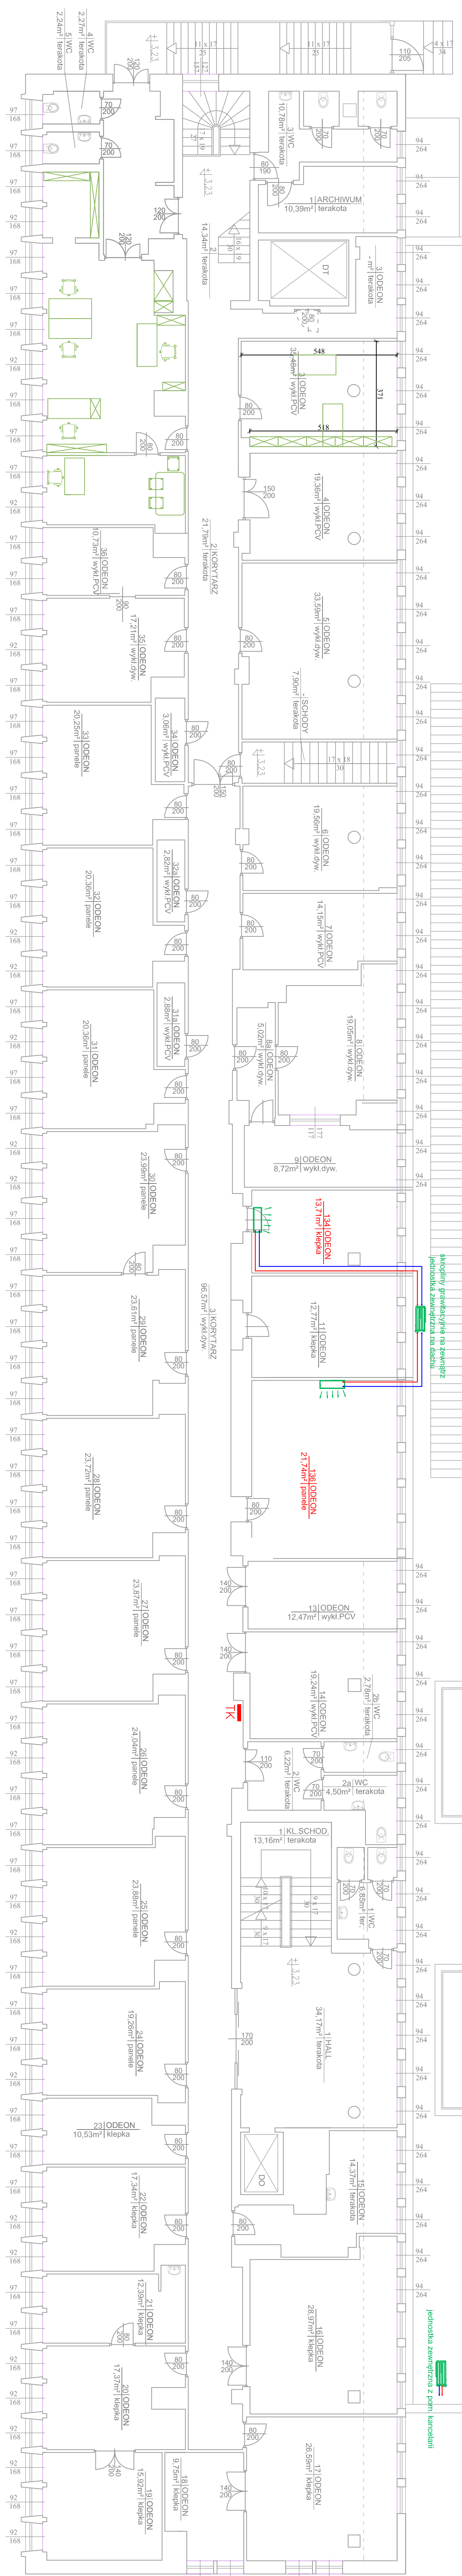

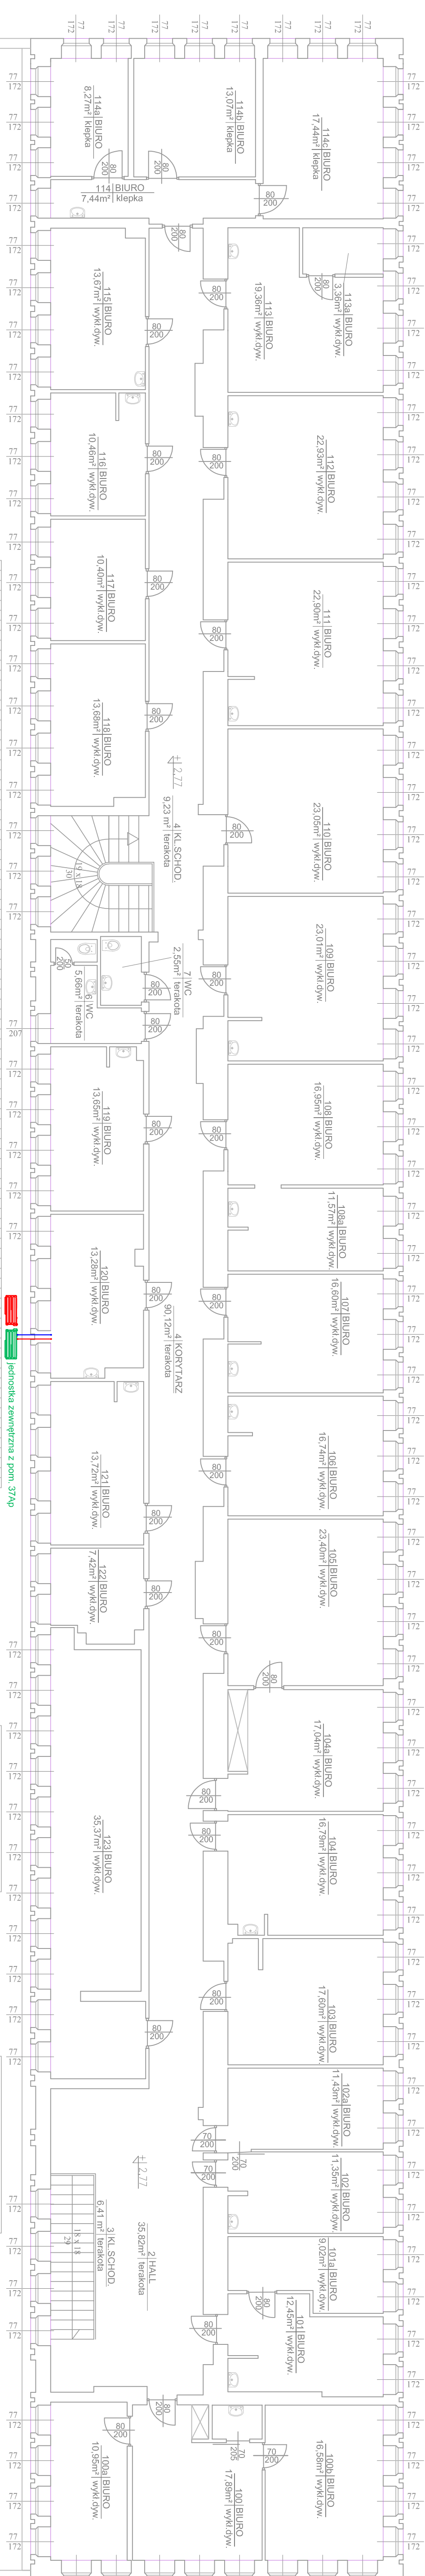



Budynek A
RZUT 1 PIĘTRA

SKALA 1 : 100



LEGENDA:

Instalacja gazowa

- | | |
|--|---|
|  | przewidywana trasa instalacji chłodniczej |
|  | jednostka zewnętrzna |
|  | jednostka wewnętrzna |
|  | urządzenia do demontażu |
|  | istniejące rozdzielnie elektryczne |
|  TK | |