
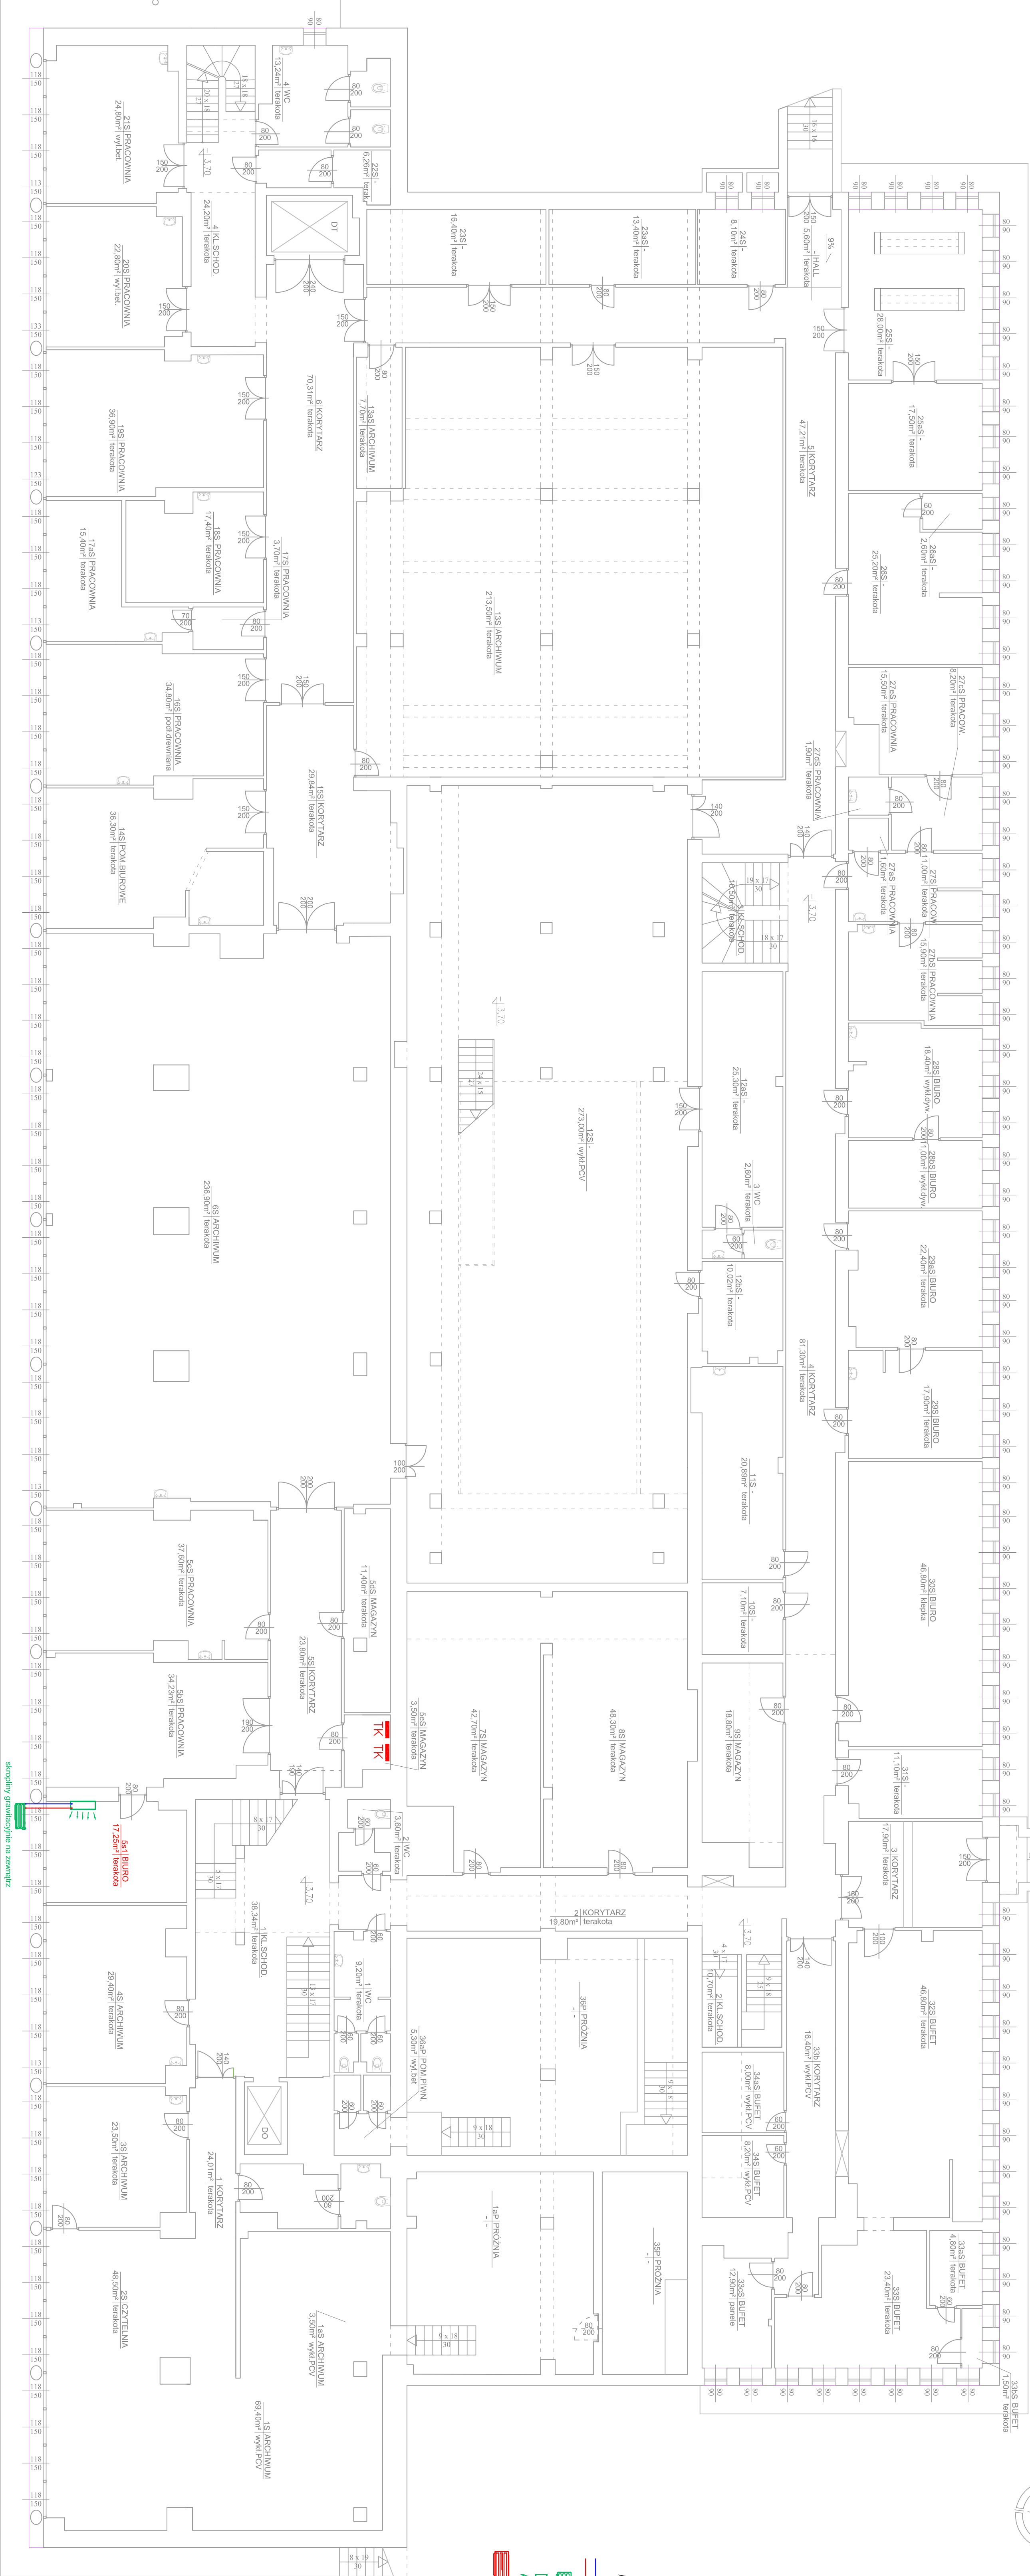


Budynek A
RZUT PRZYZIEMI

SKALA 1 : 100

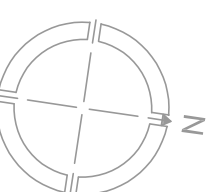

- LEGENDA:
- Instalacja gazowa
 - przewidywana trasa instalacji chłodniczej
 - jednostka zewnętrzna
 - jednostka wewnętrzna
 - urządzenia do demontażu
 - istniejące rozdzielnie elektryczne