


# PRZEKRÓJ A-A

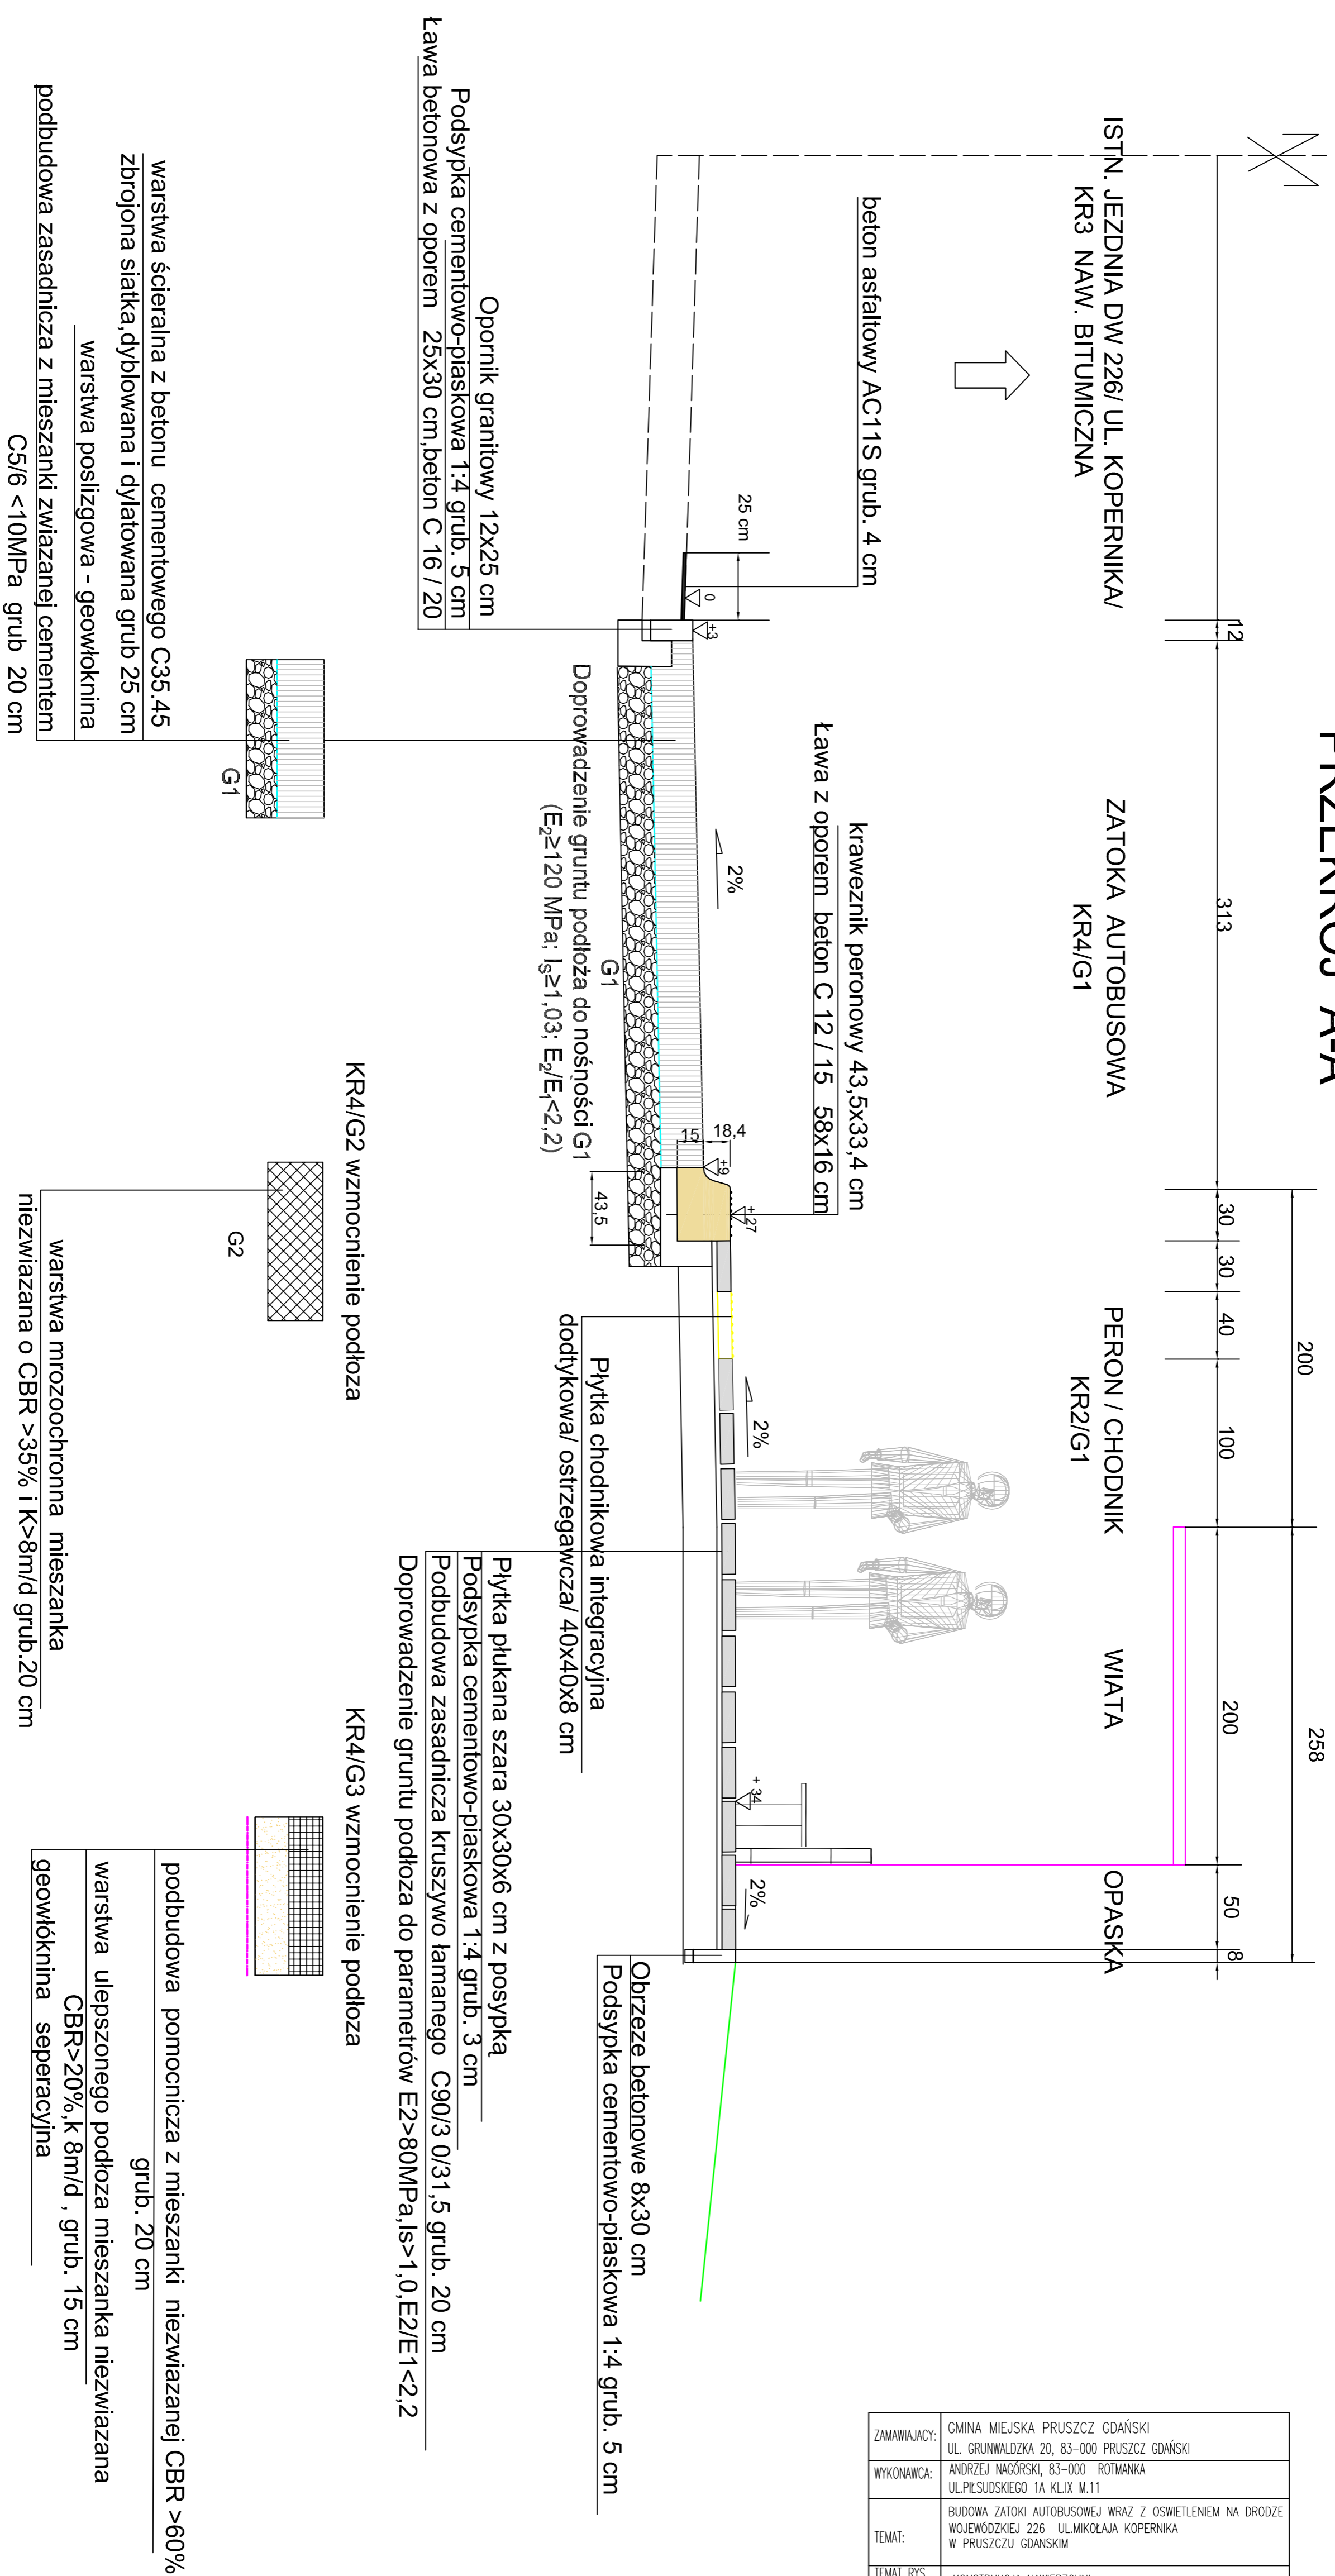

ZAMAWIAJĄCY:	GMINA MIEJSKA PRUSZCZ GDĄSKI UL. GRUNWALDZKA 20, 83-000 PRUSZCZ GDĄSKI			
WYKONAWCA:	ANDRZEJ NAGÓRSKI, 83-000 ROTMANKA UL. PIŁSUDSKIEGO 1A KL.IX M.11			
TEMAT:	BUDOWA ZATOKI AUTOBUSOWEJ WRAZ Z OSWIECENIEM NA DRODZE WOJEWÓDZKIEJ 226 UL. MIKOŁAJA KOPERNIKA W PRUSZCZU GDANSKIM			
TEMAT RYS.	KONSTRUKCJA NAWIERZCHNI			
WYKONAWCA B.	PROJEKTANT:	nr upr. proj:	GT -8346-III/19/10/77	
	inż. ANDRZEJ NAGÓRSKI			
B.	SPRAWDZAJĄCY:	nr upr. proj:	WZDP WARSZAWA NR.244/74	
	mgr inż. ANDRZEJ KONOPIŃSKI			
NR. UMOWY	SKALA	DATA:	FAZA:	NR. RYSUNKU
	1:500	07.2021	PB/PT	02