


RZUT II PIĘTRA

Oznaczenie	Projektowane przeznaczenie	Powierzchnia
3.1	Sala wykładowa z możliwością podziału	85 m2
3.2	Sala wykładowa	50 m2
3.3	Sala wykładowa	51 m2
3.4	Sala komputerowa	65 m2
3.5	Dziekan	17 m2
3.6	Sala seminaryjna	50 m2
3.7	Dyrektor Instytutu Ochrony Zdrowia	15 m2
3.8	Kierownik Centrum Symulacji Medycznych	15 m2
3.9	Dyrektor Instytutu Humanistycznego	16 m2
3.10	Pomieszczenia dla procowników do aranżacji	130 m2
3.11	Pomieszczenia biurowe	280 m2
3.12 i 3.13	Sale wykładowe	172 m2
3.14	Projektowany korytarz	35 m2

I ETAP
PROJEKTOWANIA

II ETAP
PROJEKTOWANIA

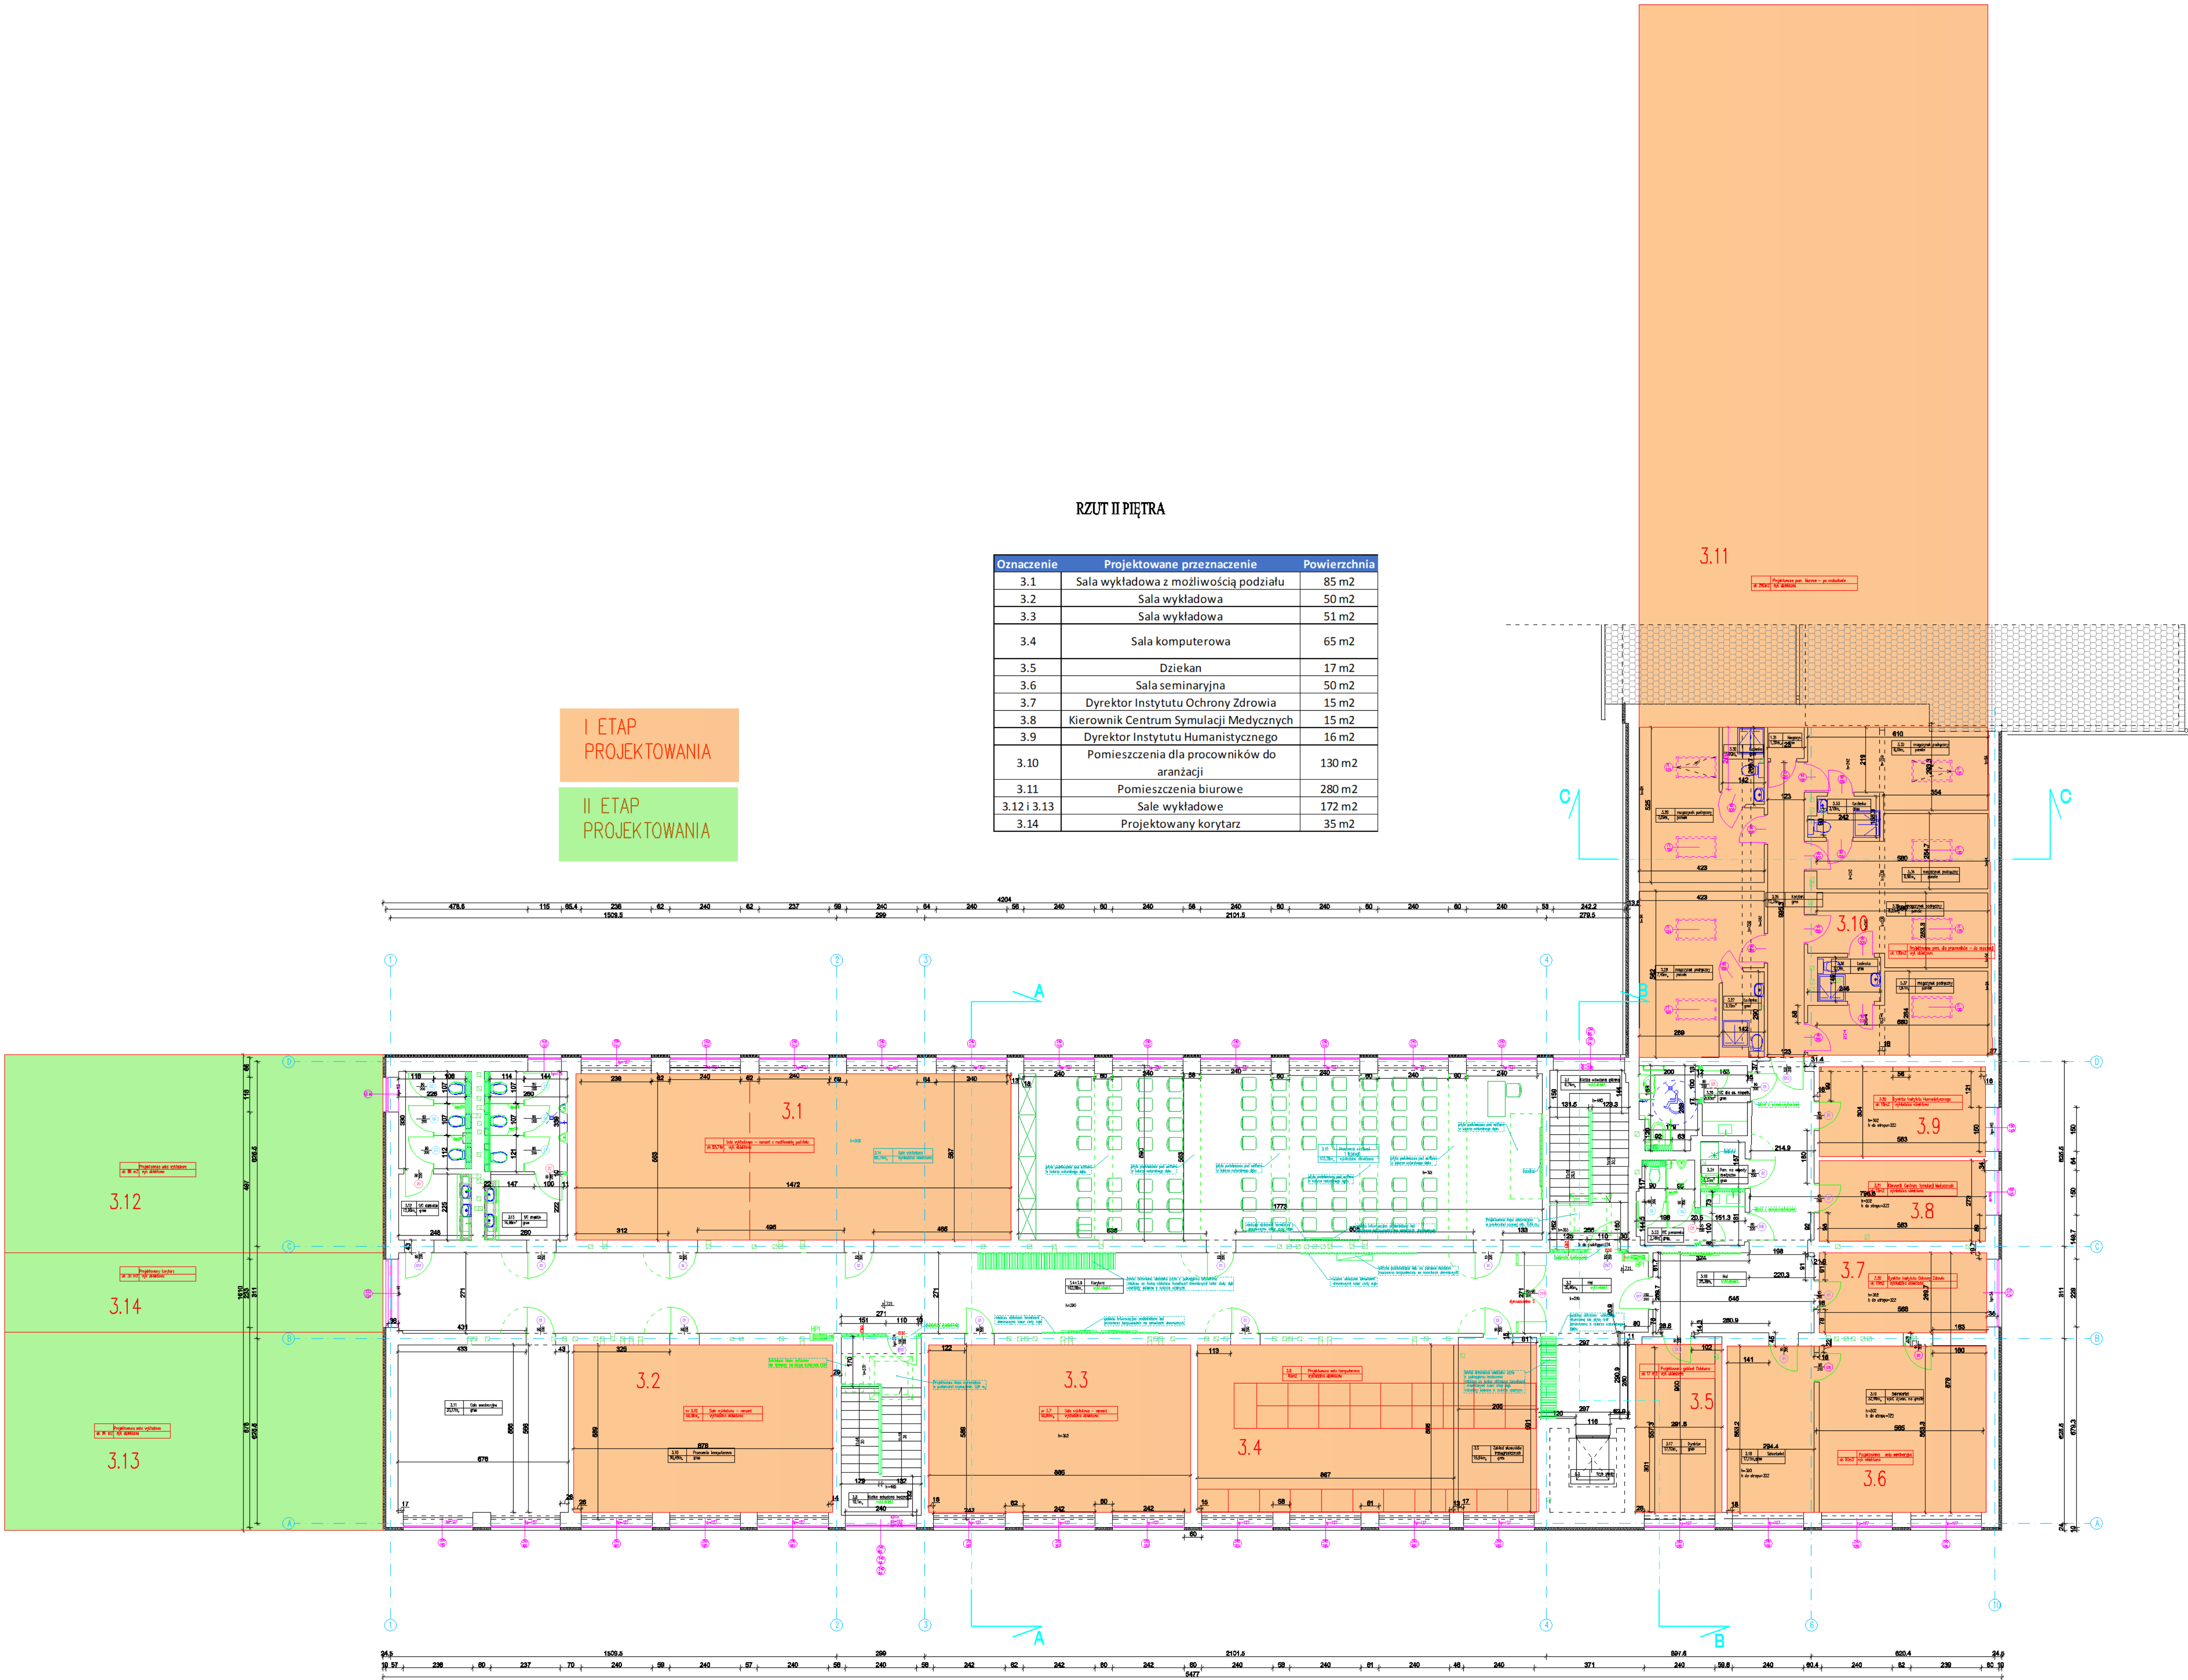

RZUT II PIĘTRA - STAN PROJEKTOWANY
SKALA 1:100