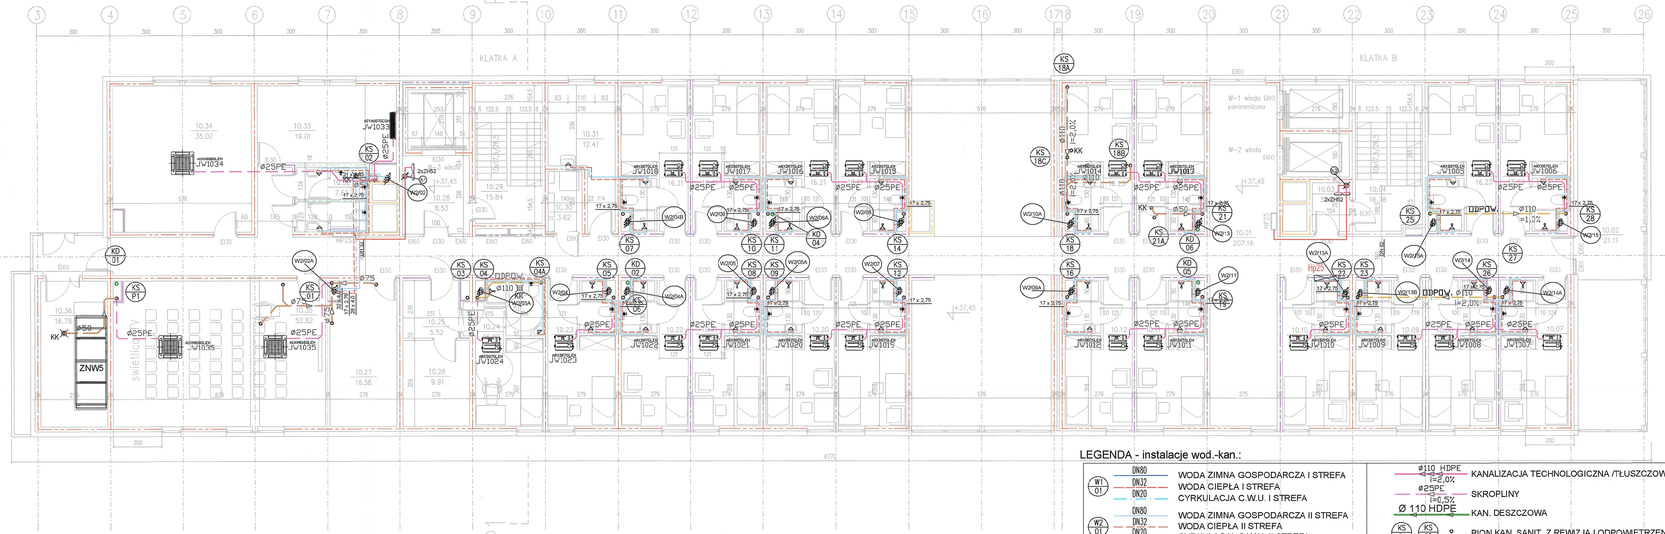
KLATKA A
KLATKA B
P2
P2
poz.10 PIETRO +37,45
ZNW5
JW1034
JW1033
JW1035
JW1024
JW1023
JW1022
JW1021
JW1020
JW1019
JW1018
JW1017
JW1016
JW1015
JW1014
JW1013
JW1012
JW1011
JW1010
JW1009
JW1008
JW1007
JW1006
JW1005
W-1 winda EI60 panoramiczna
W-2 winda EI60
ODPOW.
ODDYM
ø110 HDPE i=2,0%
ø50 i=1,5%
ø25PE
KK
Hp25
ZH52
WQ10
WQ11
