
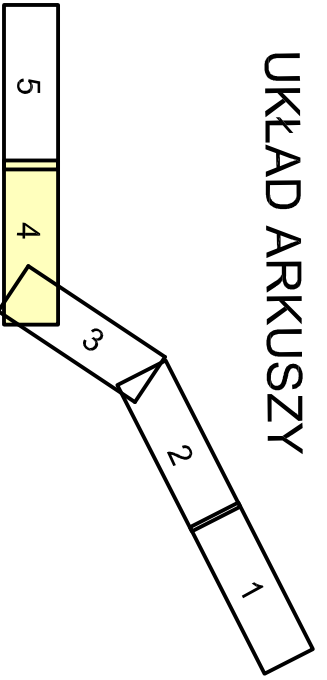
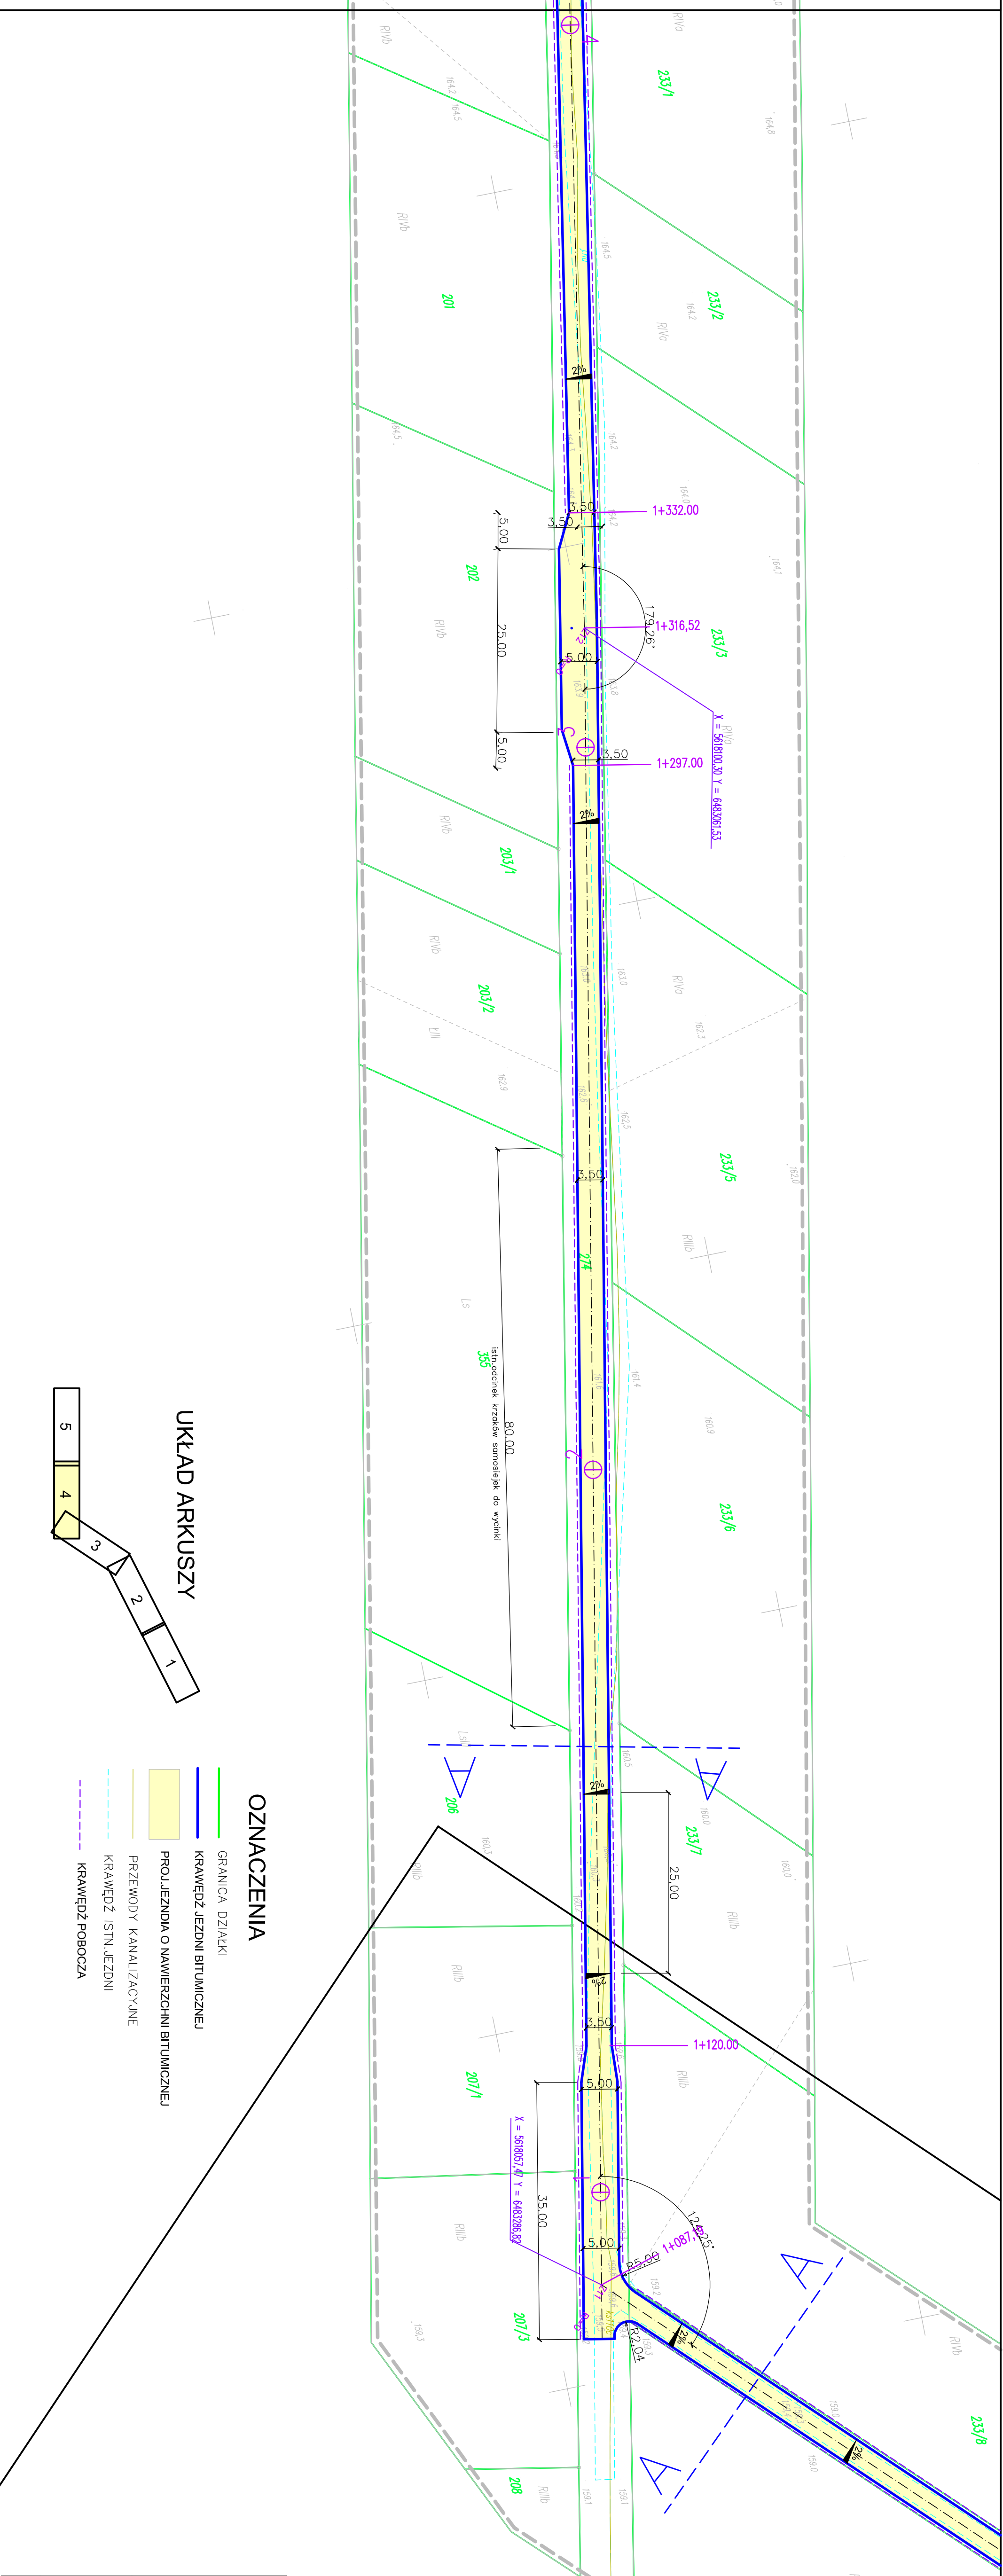


Opole tel. 608 498 304	
WYMIERNIEZNEJ OW ROLNICZY OW - CIEPIELOWICE E TERENU	
CE	PODPPIS
KO	Podpis
okreski 243/PWOD/06	
2 Kazimierek	
D/13	
	KARZOWO
	D/5

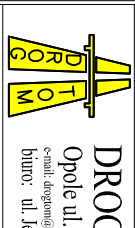

- OZNACZENIA**
- GRANICA DZIAŁKI
 - KRAWĘDZ JEZDNI BITUMICZNEJ
 - PROJEKCYJNA O NAWIERZCHNI BITUMICZNEJ
 - PRZEWODY KANALIZACYJNE
 - KRAWĘDZ ISTN. JEZDNI
 - KRAWĘDZ POBOCZA

	
Nazwa Zamawiającego: OPOLSKIE WYMIERNIEZNEJ OW ROLNICZY OW - CIEPIELOWICE Tytuł rysunku: ZAGOSPODAROWANIE TERENU	
INWESTOR	GINNA DĄBROWA
LOKALIZACJA	KARZOWO - CIEPIELOWICE
NAZWIŚKO	NAZWIŚKO
PROJEKTANT	mgr inż. Tomasz Sobolewski
PRZEWODNICY	mgr inż. Grzegorz Kazimierek
SPRAWDZAJĄCY	mgr inż. Grzegorz Kazimierek
DATA	02/2020
SKALA	1 : 300
	KARZOWO
	D/4