

PROJEKT PODZIAŁU

Skala 1:500

PRODUCJA
m. Stargard-Szcz

Projekt podziału opracowany na podstawie załącznika
graficznego dostarczonego przez słocniodawcę, zaopinio-
wanego przez Urząd Miejski w Stargardzie Szcz.
Wydział Gospodarki Nieruchomościami i Planowaniem
Przesłany w dniu 23.10.1991r.


Skarb Państwa

RPGKIM
w Stargardzie Szcz.
Pr. 06 22 ha
Pr. 10 50 ha

Stargard dn. 4.11.1991r.

L.dz. ewid. pom. 526/91-341.411

Skarb Państwa

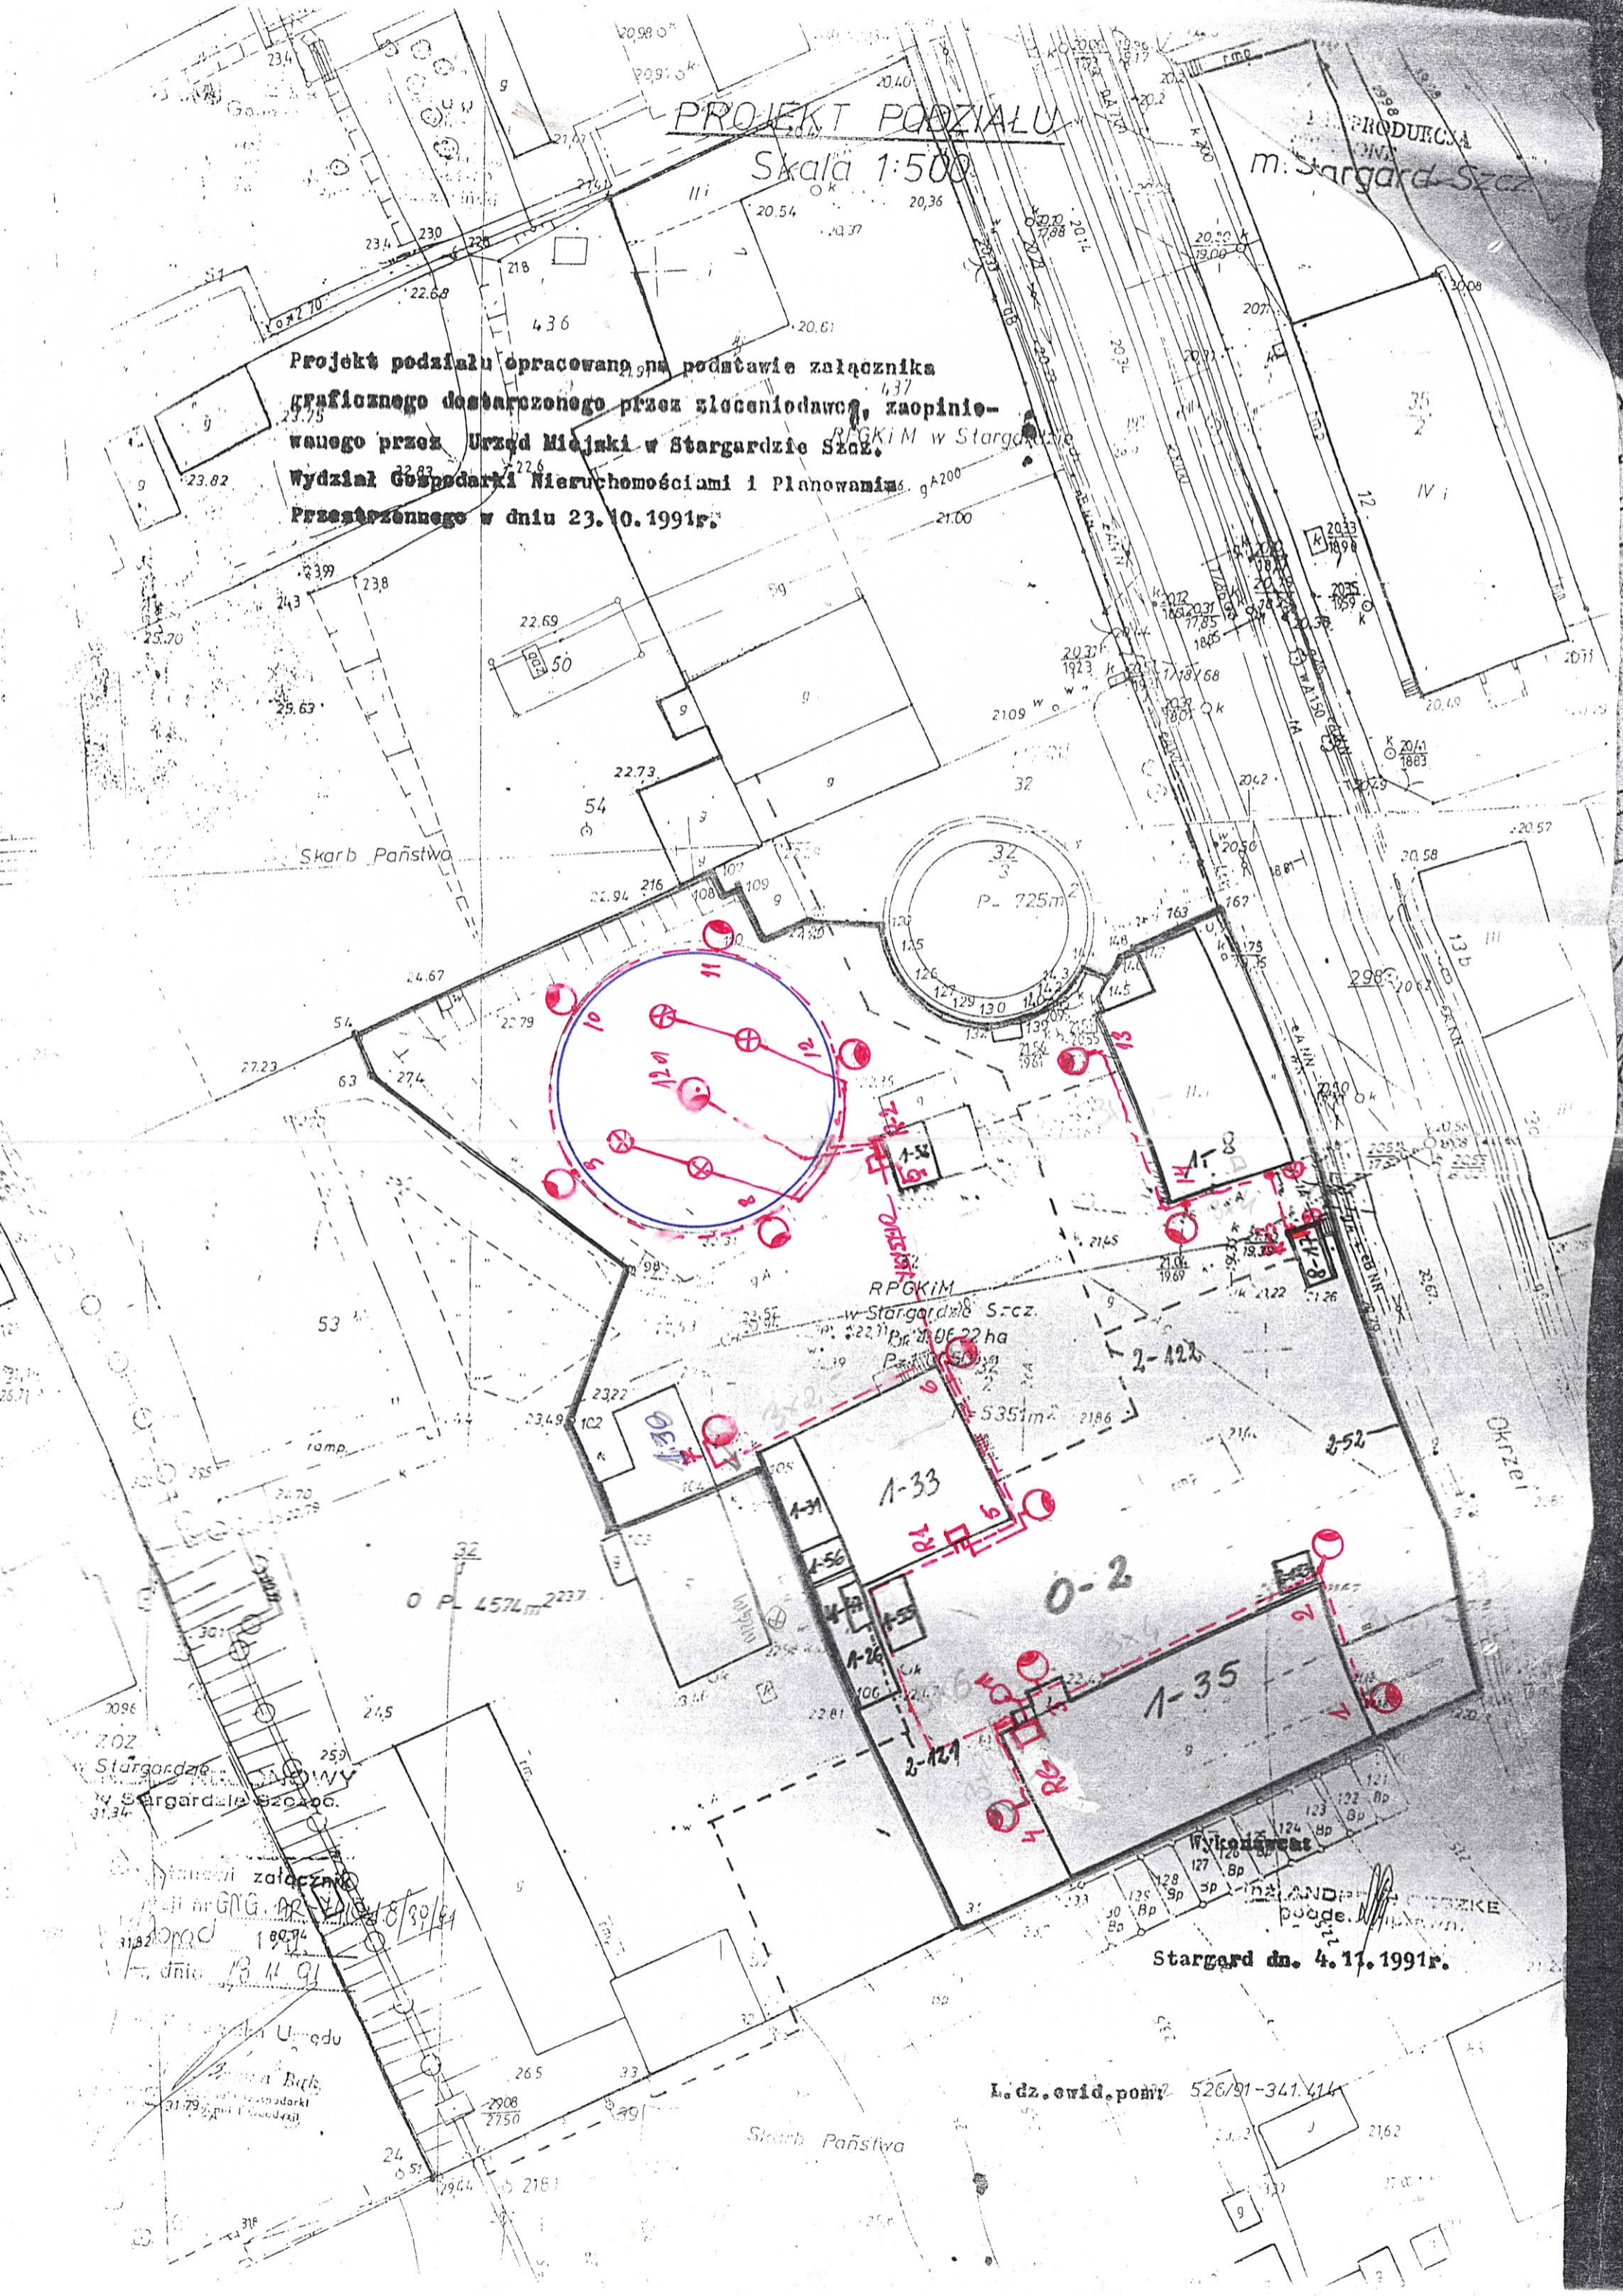

z załącznika
RPGKIM
dn. 13.11.91

Wykonanie
podpis