


Edytor
Telefon faks
e-Mail

Pomieszczenie 1 / Podłoga / Izolinie (E)

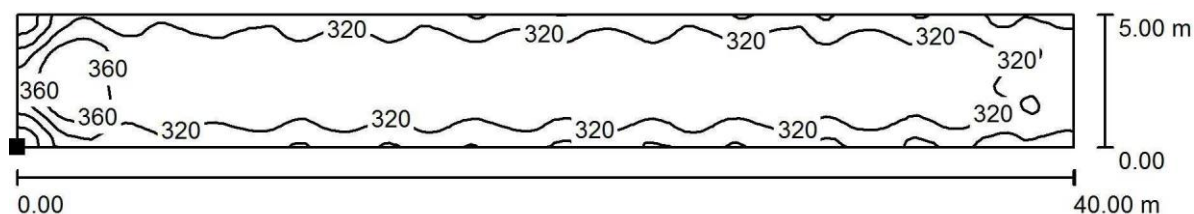

Wartości Lux, Skala 1 : 286
Położenie powierzchni w
pomieszczeniu: Zaznaczony punkt:
(0.000 m, 0.000 m, 0.000 m)



Siatka: 128 x 32 Punkty

E_m [lx]
326

E_{min} [lx]
216

E_{max} [lx]
396

E_{min} / E_m
0.664

E_{min} / E_{max}
0.547
Strona 1