


LEGENDA

- jezdnia - nawierzchnia bitumiczna
- jezdnia parkingu - kostka betonowa 'eko'
- jezdnia - pętla autobusowa - naw. betonowa / kamienna
- chodnik - kostka betonowa / 'eko'
- miejsca postojowe - kostka betonowa 'eko'
- zieleń
- krawężnik wystający betonowy
- krawężnik wtopiony betonowy
- obrzeże
- wymiarowanie

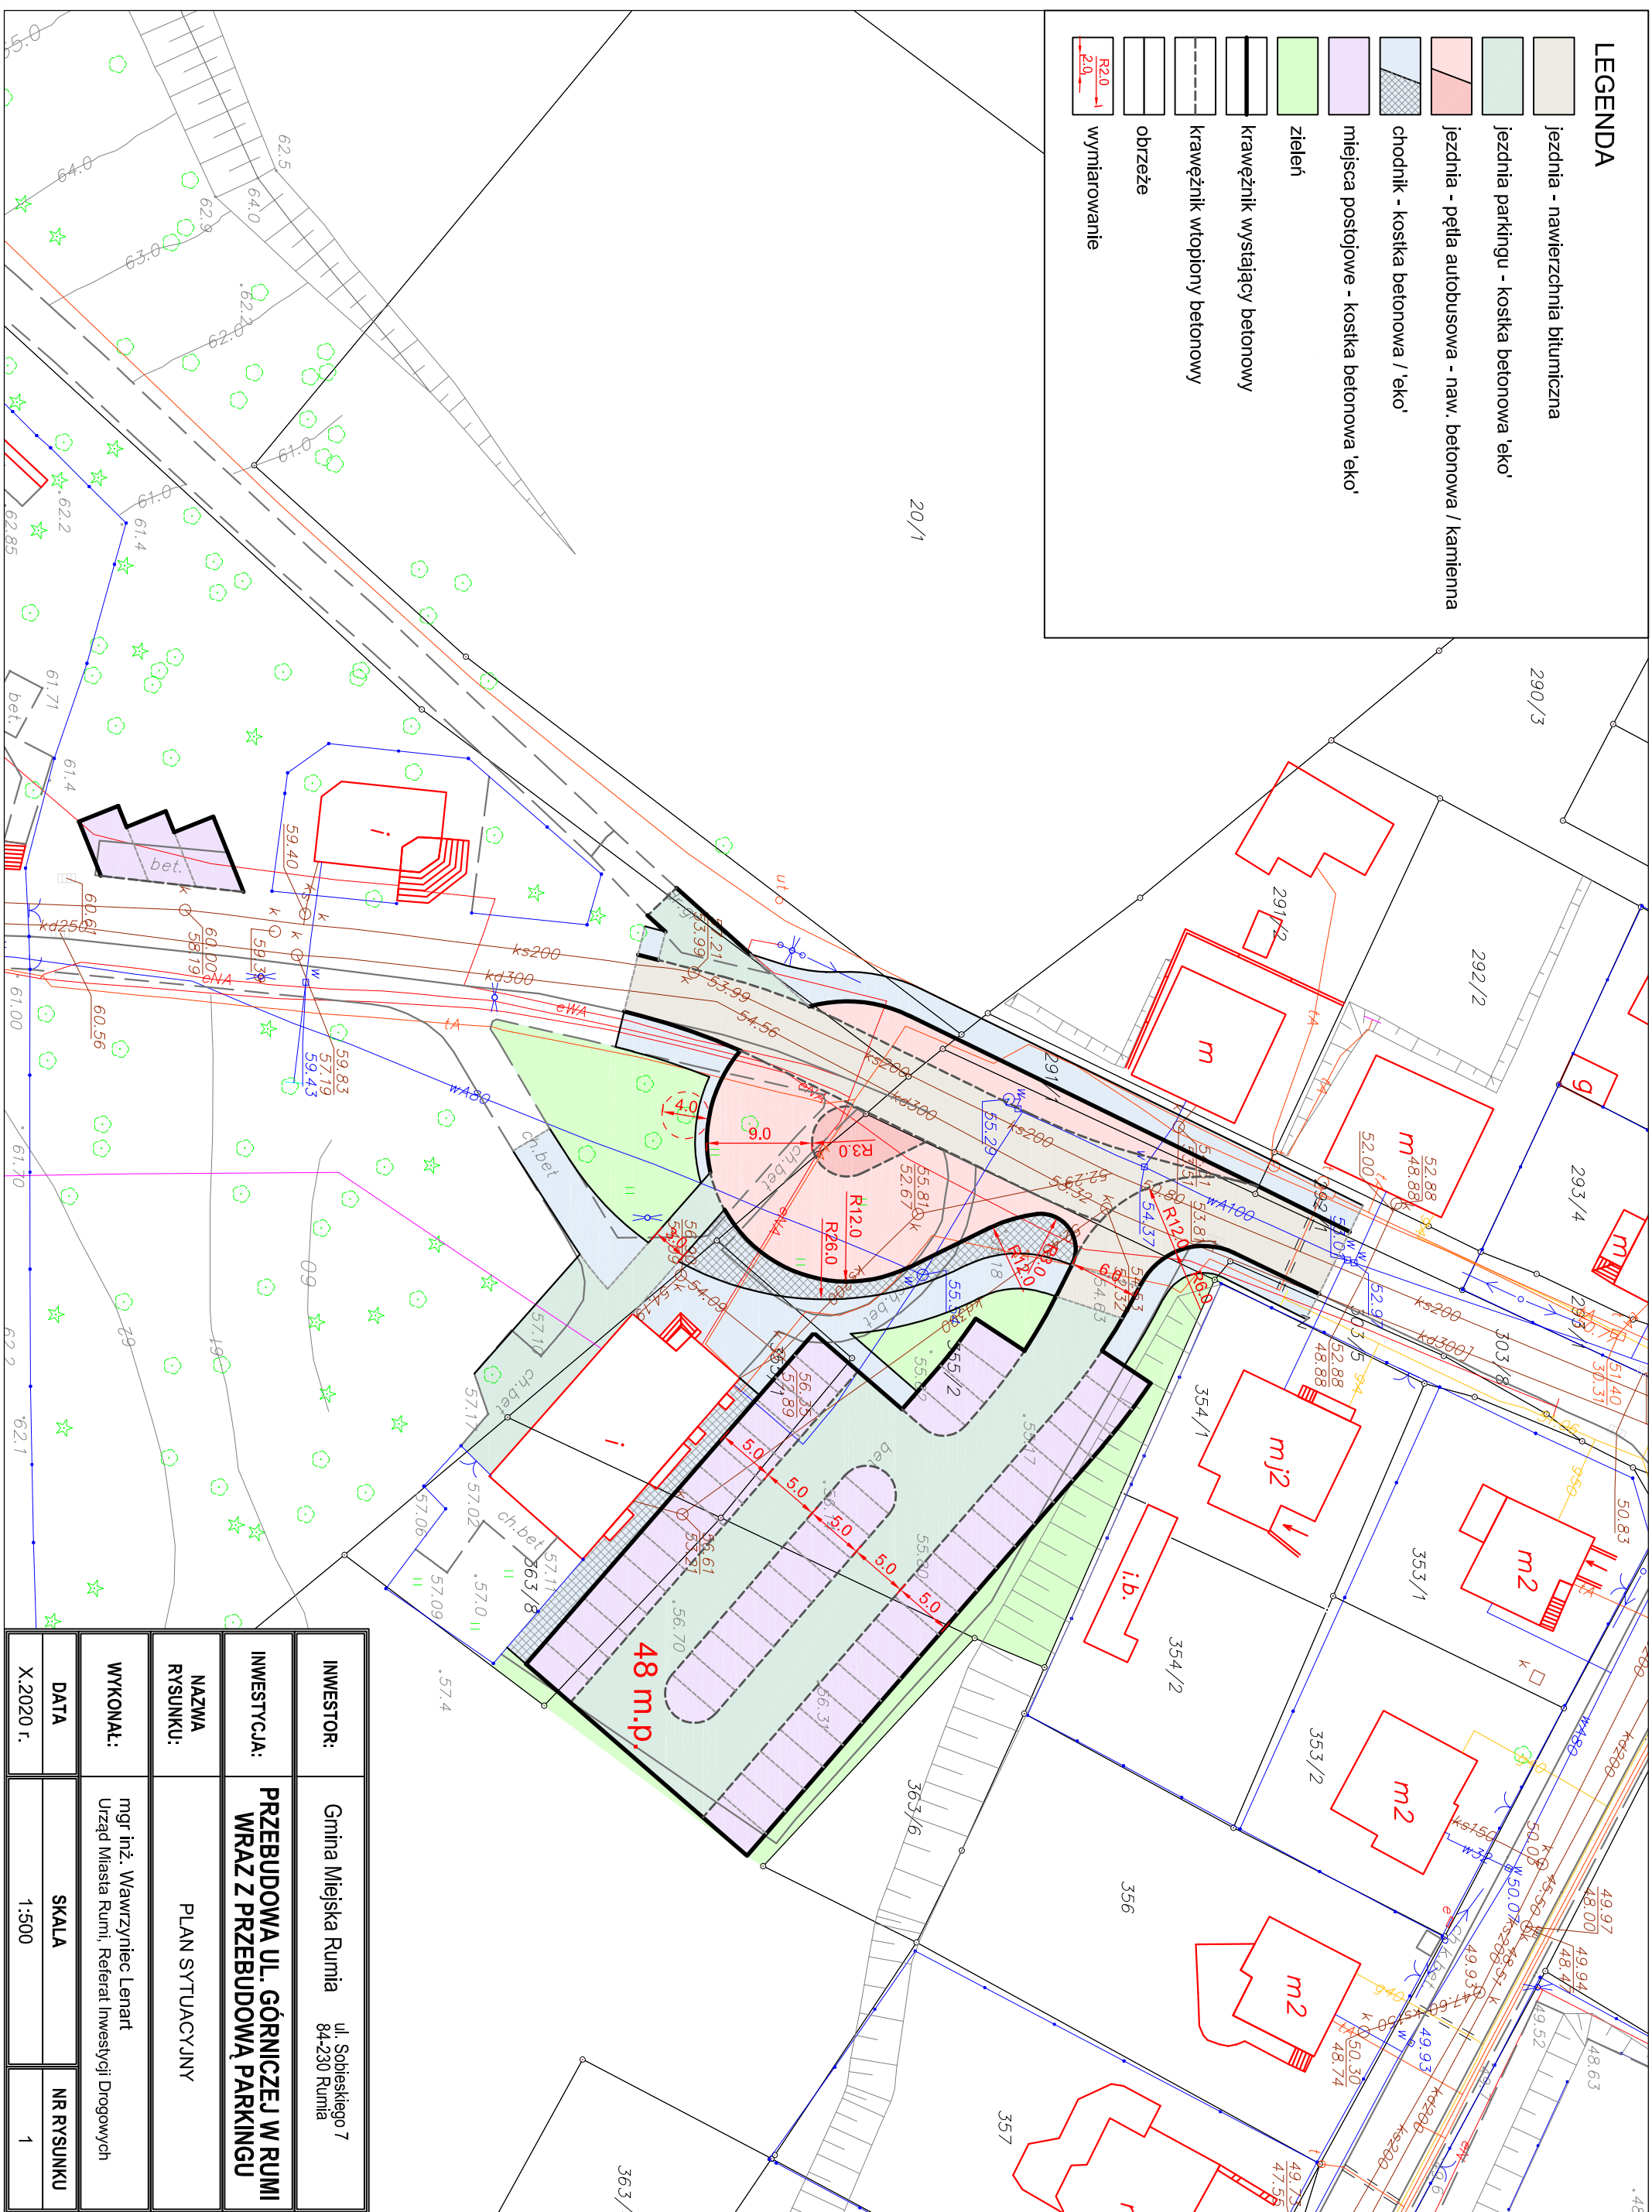

20/1

48 m.p.

INWESTOR:	Gmina Miejska Rumia ul. Sobieskiego 7 84-230 Rumia		
INWESTYCJA:	PRZEBUDOWA UL. GÓRNICZEJ W RUMI WRAZ Z PRZEBUDOWĄ PARKINGU		
NAZWA RYSUNKU:	PLAN SYTUACYJNY		
WYKONAL:	mgr inż. Wawrzyniec Lenart Urząd Miasta Rumia, Referat Inwestycji Drogowych		
DATA	SKALA	NR RYSUNKU	
X.2020 r.	1:500	1	