ZAŁĄCZNIK NR 1.33

Odc. nr 125 ul. Wojska Polskiego

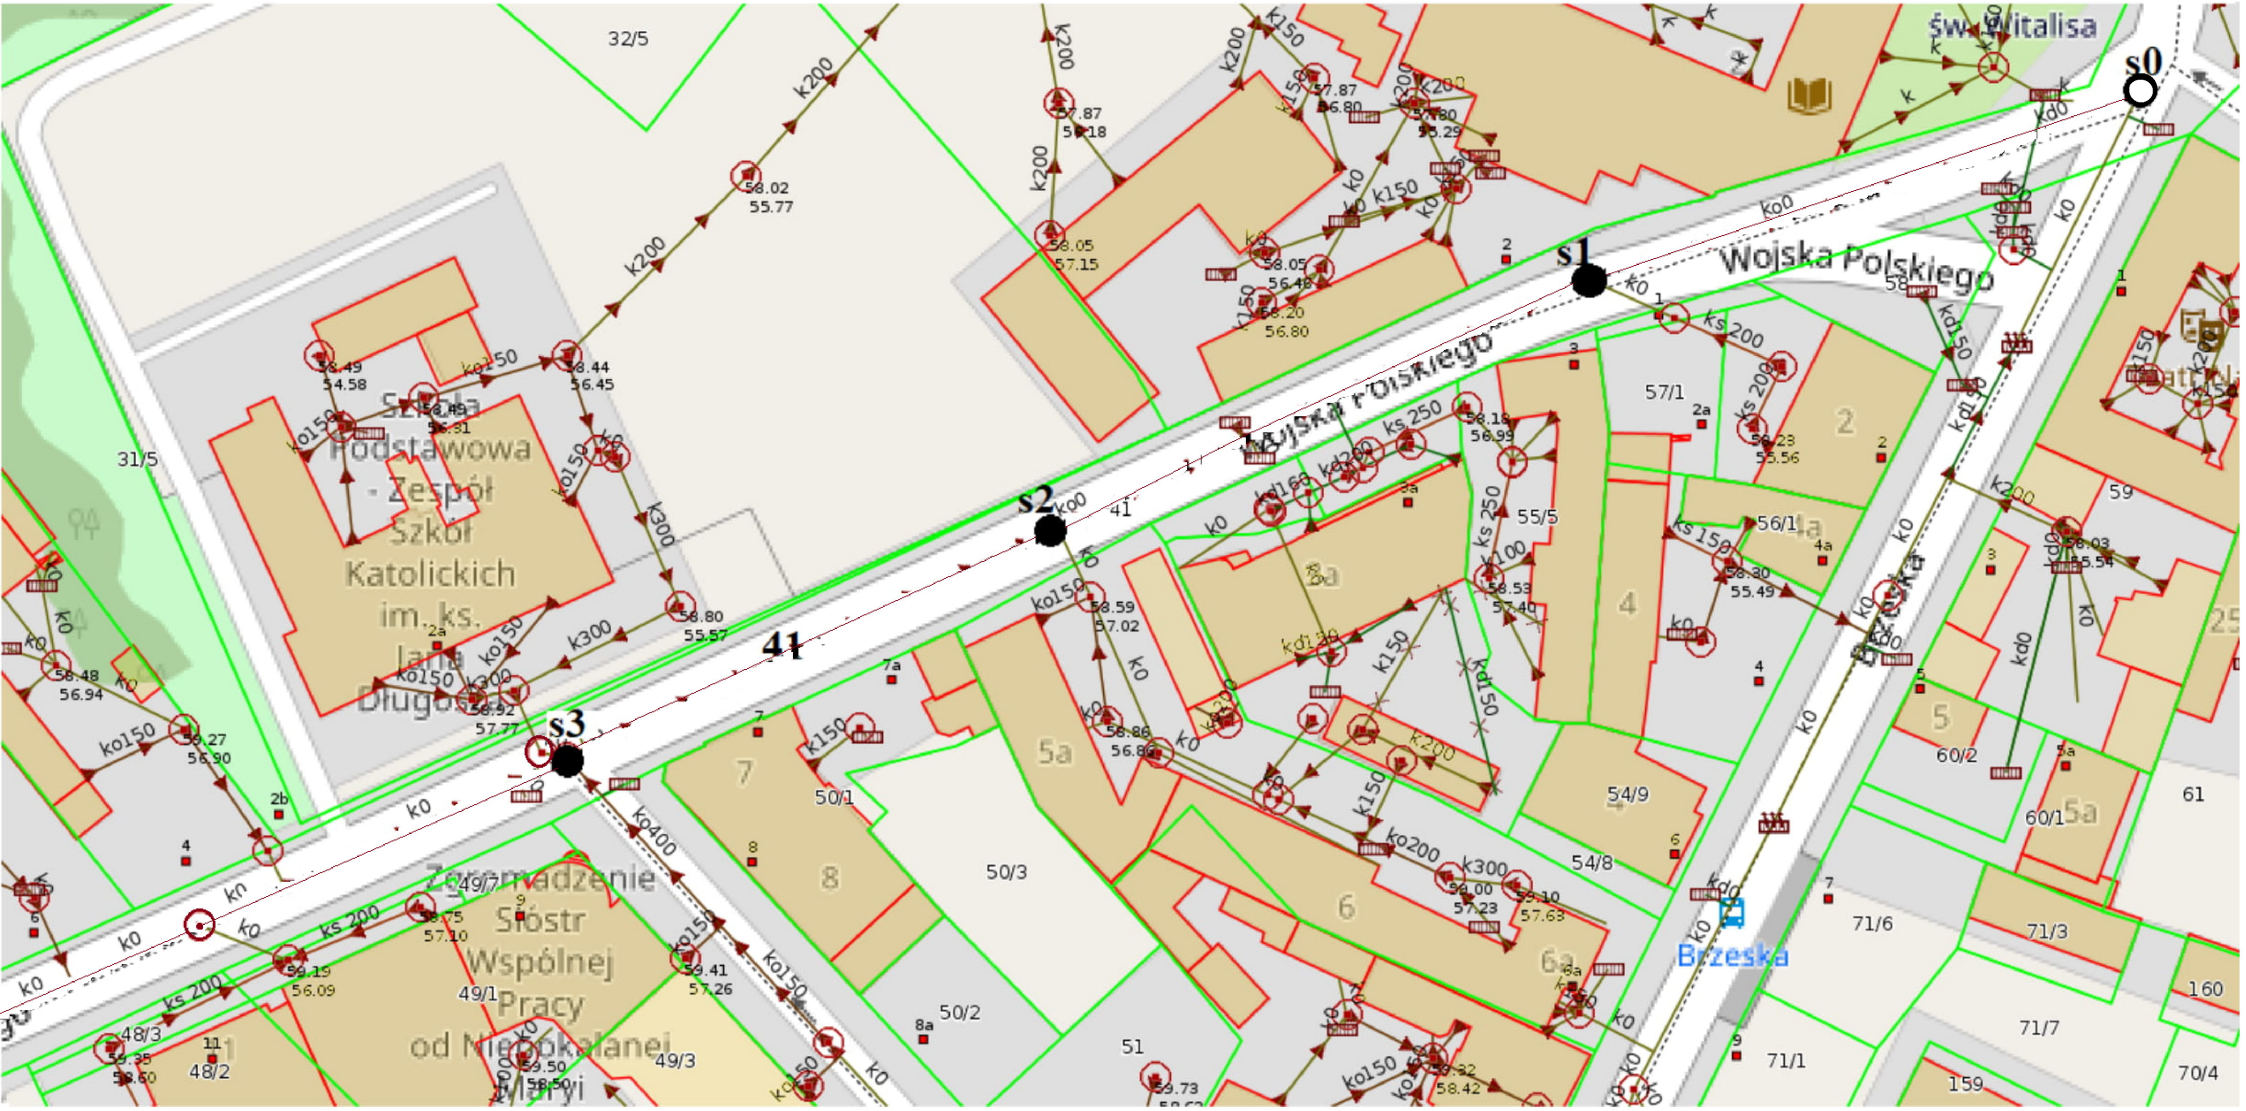
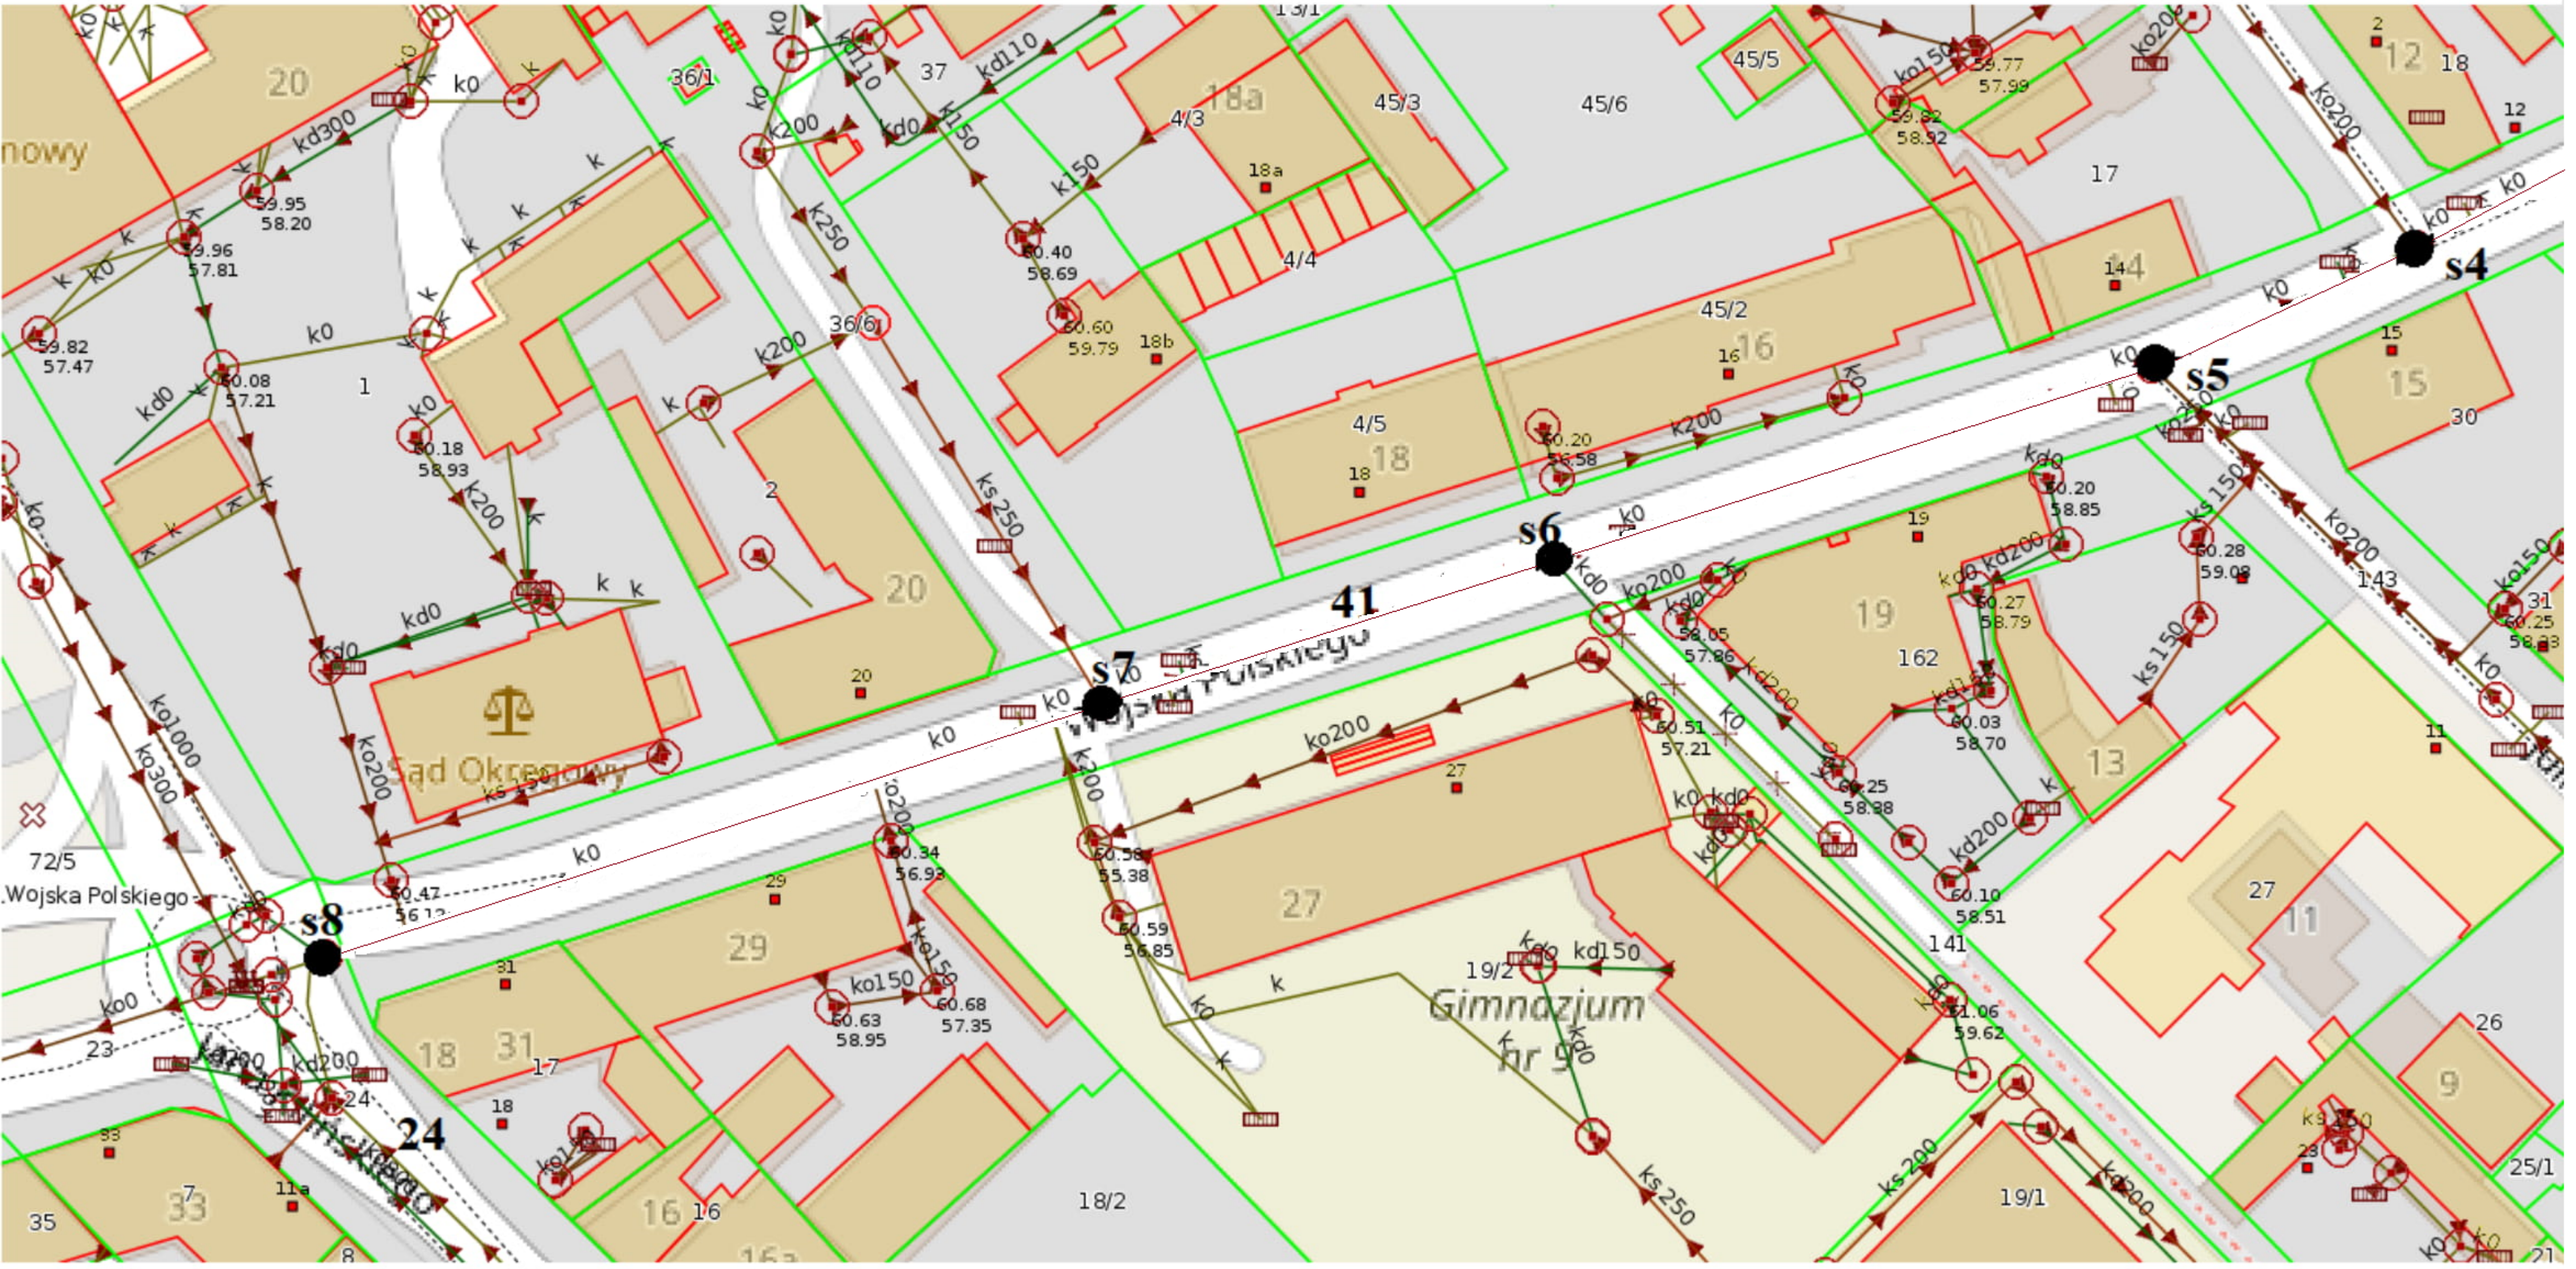
Odc. nr 125 ul. Wojska Polskiego