



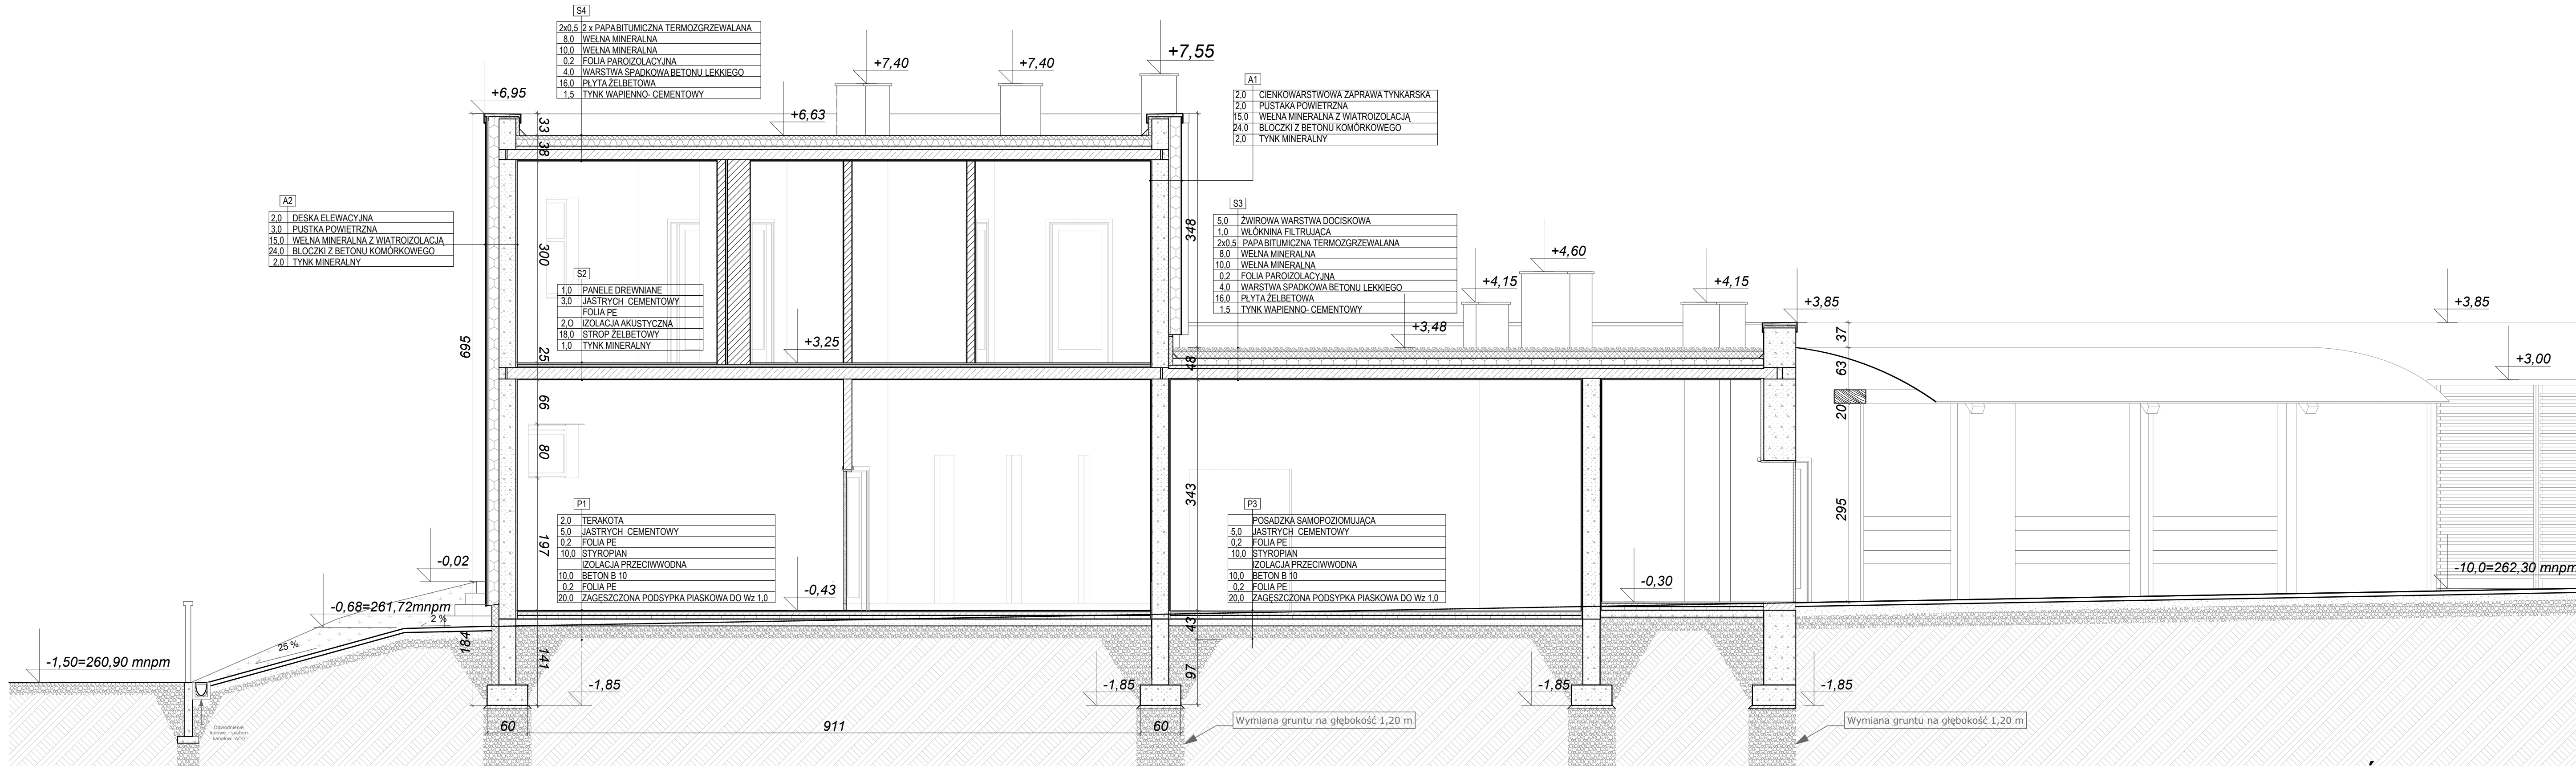

PRZEKRÓJ B-B SKALA 1:50

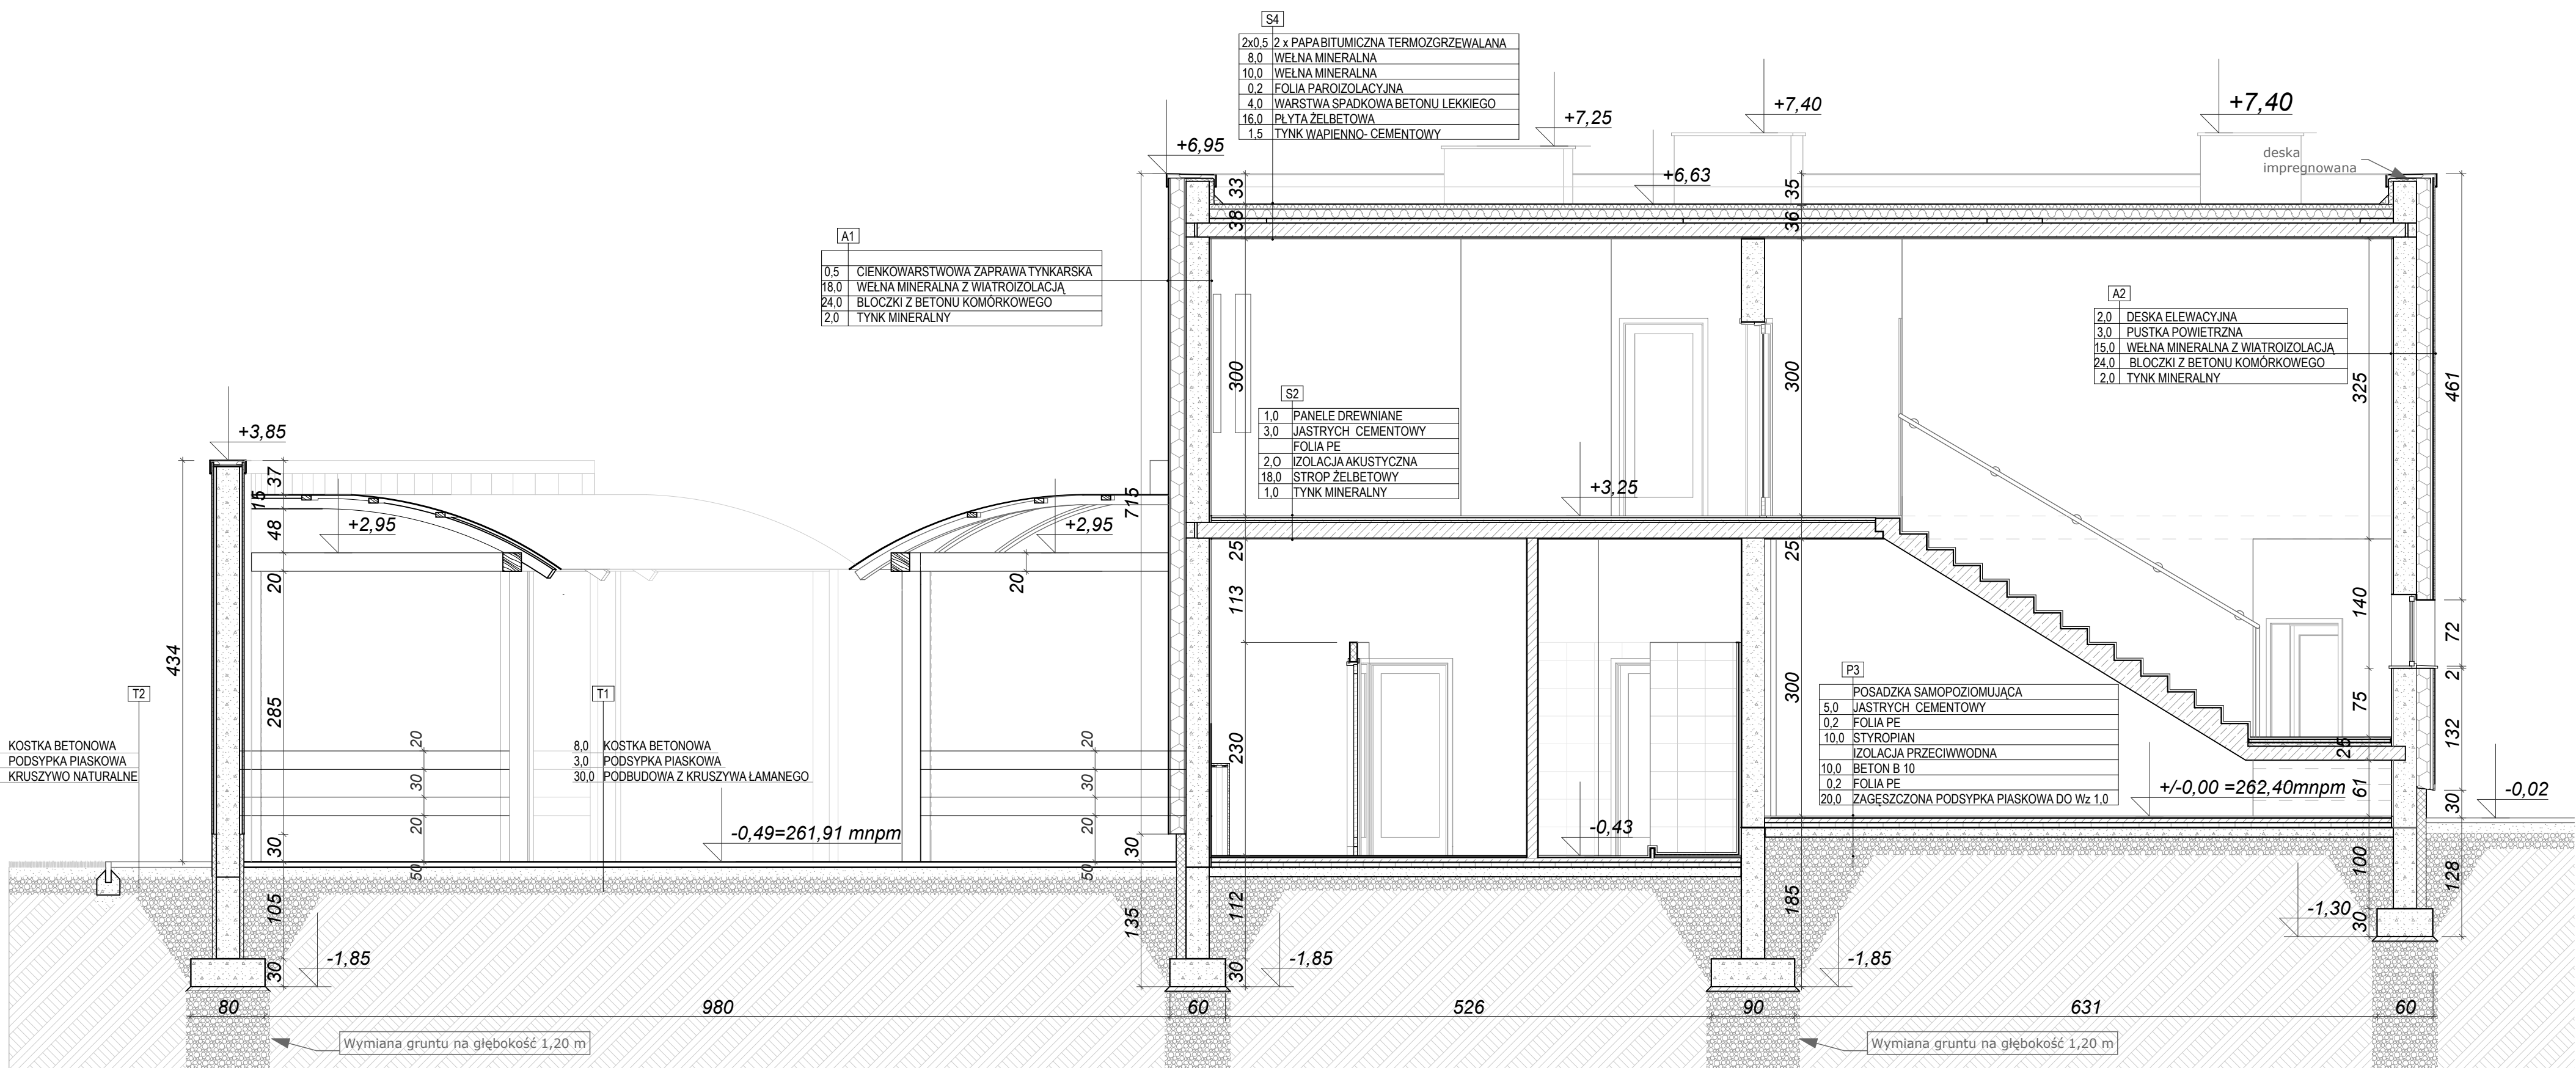

PRZEKRÓJ A-A SKALA 1:50

Nazwa rysunku		PRZEKRÓJ A-A, PRZEKRÓJ B-B		Skala rysunku	Numer rysunku
Projekt		PRZEBUDOWA I ROZBUDOWA BUDYNKU ZAPLECZA SPORTOWEGO W KROŚNIE nr ewid. 18887 ul. Legonów		1:50	5
Stadium		PROJEKT WYKONAWCZY			
Projektant	Specjalność	Numer uprawnień		Data	Podpis
mgr inż. arch. Janina Kiper	Architektoniczna	GP-2.8346-71/90			
mgr inż. arch. Joanna Bieniek	Asystent projektanta				
Inwestor		GMINA KROŚNO, 38-400 KROŚNO, UL. LWOWSKA 28A			<i>Bieniek</i>
ROZPOWISZCZENIE I POWIELANIE DOKUMENTACJI BEZ ZGODY POSIADACZA PRAW AUTORSKICH JEST ZABRONIONE. Dz.U.24/1994, poz. 83 Art.115-118					