


ul. Okrężna w Noskowie

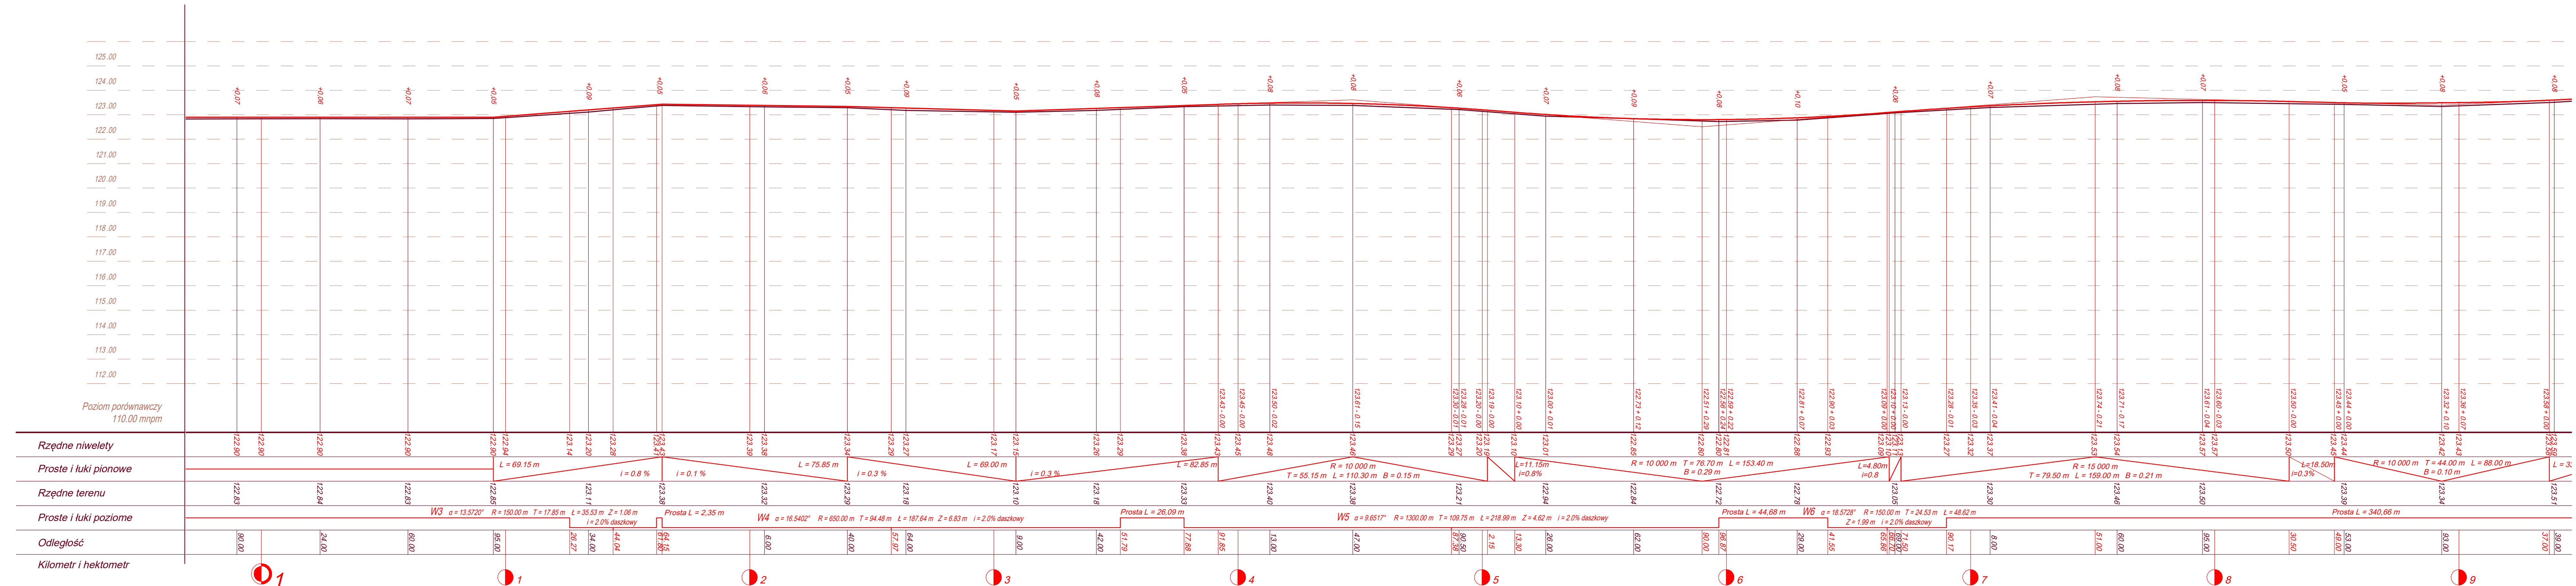

Zamawiający / Inwestor: GMINA JARACZEWO ul. Jarocińska 1, 63-233 Jaraczewo			
Jednostka Projektowa: PAWEŁ KATTNER "PMD" ul. Cyprysowa 2, 64-130 Dąbże		Paweł Kattner 	
Stadium: Projekt		Zadanie: Przebudowa ulicy Okrężnej w Noskowie	
Budowlano - -Wykonawczy		Adres inwestycji: Jaraczewo - obszar wjeści 300601_5, obręb 0011 Nosków, numery ewidencyjne działek: 243/1, 296/1, 296/2.	
Branża: DROGOWA		Tytuł rysunku: Przekrój podłużny	
Stanowisko:	Imię i nazwisko:	Numeral uprawnień:	Podpis:
Projektant:	mgr inż. Paweł Kattner	702/85/Lo Projektowanie w specjalności konstrukcyjno - inżynierskiej w zakresie dróg	
Data opracowania:	sierpień 2020 roku	Skala: 1 : $\frac{100}{1000}$	Rysunek nr: 4.2.