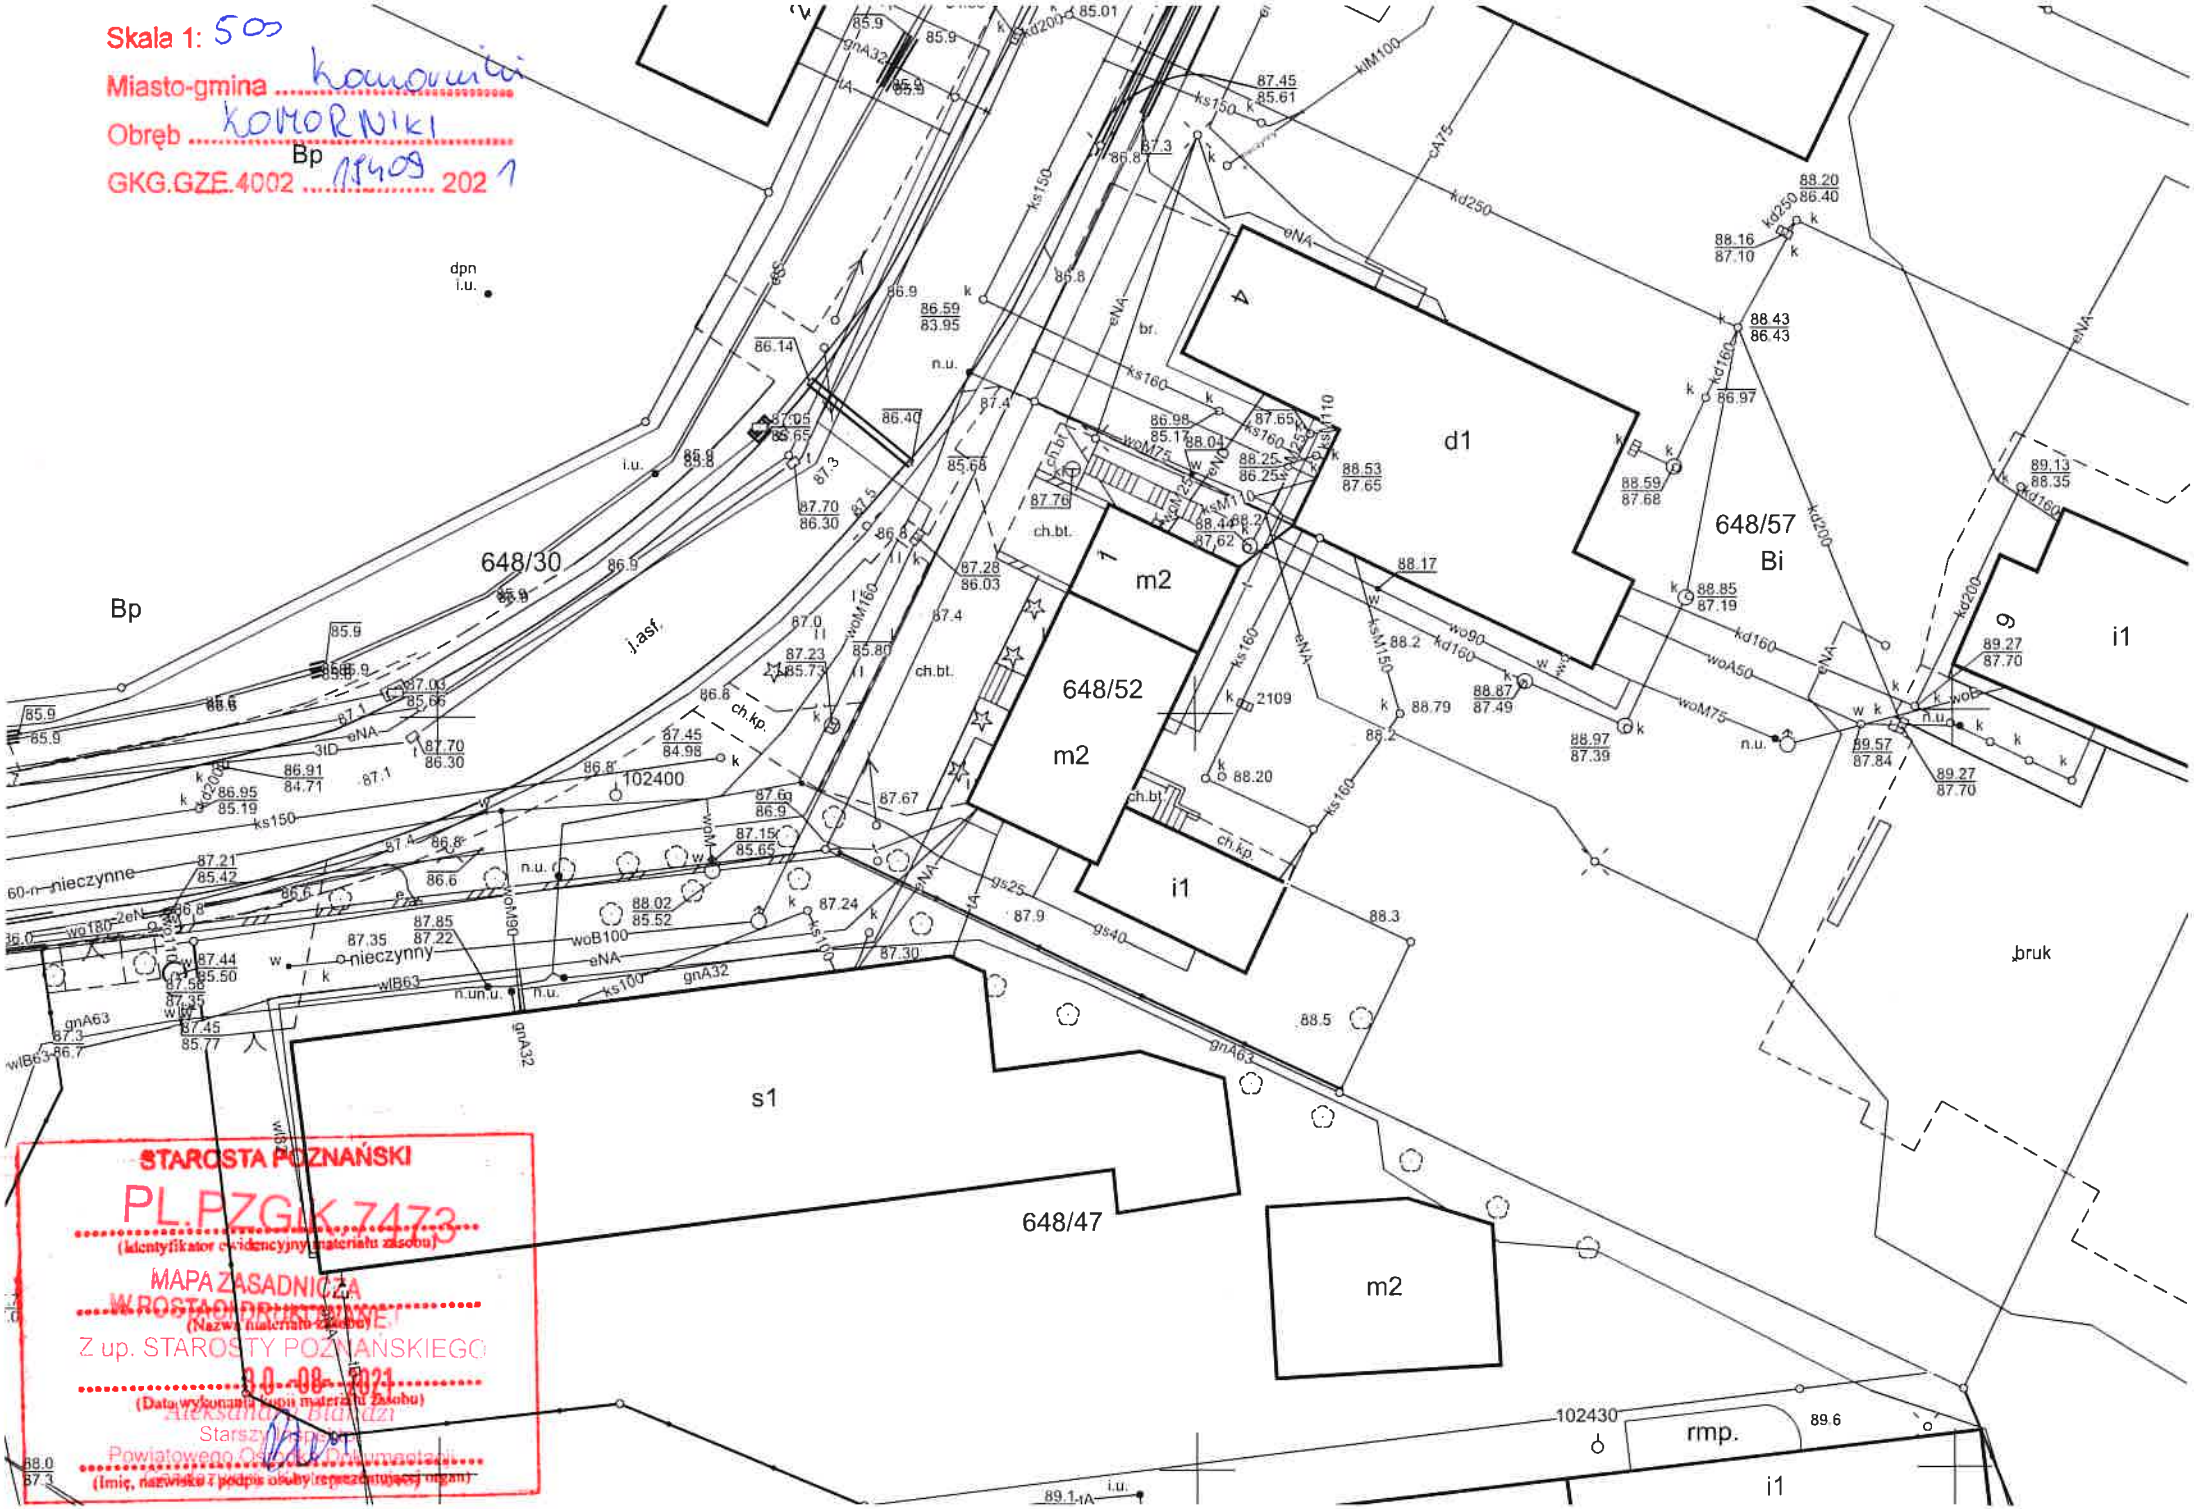
Skala 1: 500
Miasto-gmina Komorniki
Obręb KOMORNIKI
GKG.GZE.4002 11409 2021
Bp
dpn
i.u.
648/30
Bp
j.asf.
d1
648/57
Bi
i1
m2
648/52
m2
i1
s1
648/47
m2
„bruk
nieczynne
nieczynny
102400
102430
rmp.
89.6
STAROSTA POZNAŃSKI
PL.PZGiK.7473
(identyfikator ewidencyjny materiału zasobu)
MAPA ZASADNICZA
(Nazwa materiału zasobu)
Z up. STAROSTY POZNAŃSKIEGO
30-08-2021
(Data wykonania kopii materiału zasobu)
Aleksandra Błądzi
Starszy
Powiatowego Ośrodka Dokumentacji
(Imię, nazwisko i podpis osoby reprezentującej organ)