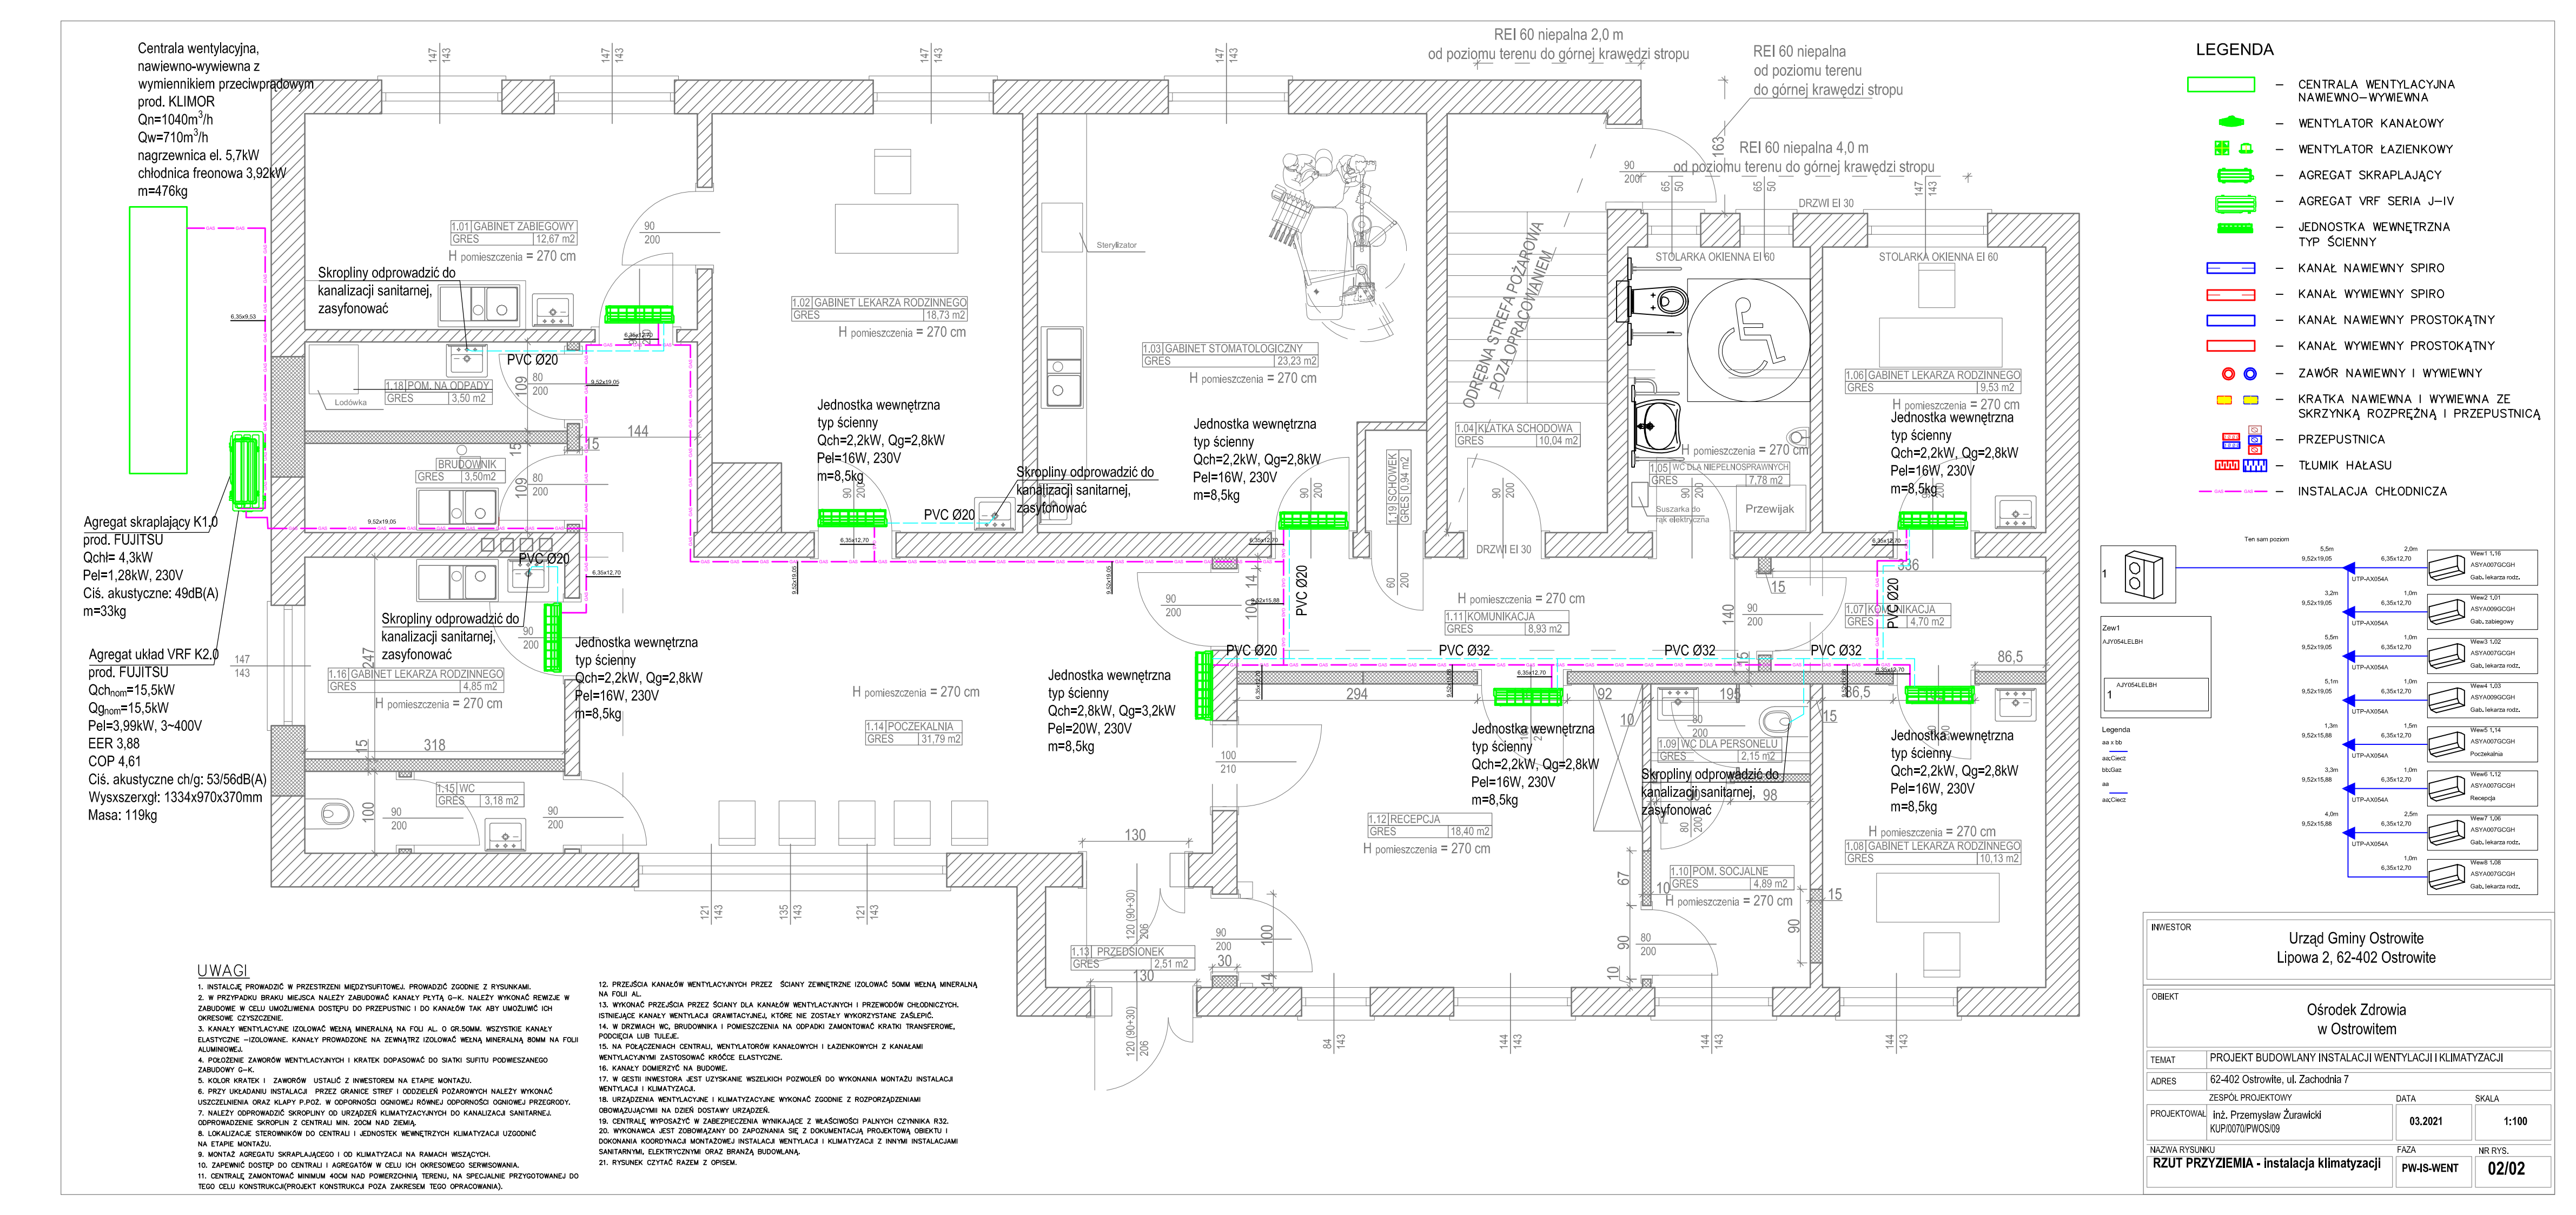

LEGENDA

- CENTRALA WENTYLACYJNA NAWIEWNO–WYWIEWNA
- WENTYLATOR KANAŁOWY
- WENTYLATOR ŁAZIENKOWY
- AGREGAT SKRAPLAJĄCY
- AGREGAT VRF SERIA J–IV
- JEDNOSTKA WEWNĘTRZNA TYP ŚCIENNY
- KANAŁ NAWIEWNY SPIRO
- KANAŁ WYWIEWNY SPIRO
- KANAŁ NAWIEWNY PROSTOKĄTNY
- KANAŁ WYWIEWNY PROSTOKĄTNY
- ZAWÓR NAWIEWNY I WYWIEWNY
- KRATKA NAWIEWNA I WYWIEWNA ZE SKRZYNKĄ ROZPRĘŻNĄ I PRZEPUSTNICĄ
- PRZEPUSTNICA
- TŁUMIK HAŁASU
- INSTALACJA CHŁODNICZA

UWAGI

1. INSTALACJĘ PROWADZIĆ W PRZESTRZENI MIĘDZYSUFITOWEJ. PROWADZIĆ ZGODNIE Z RYSUNKAMI.
2. W PRZYPADKU BRAKU MIEJSCA NALEŻY ZABUDOWAĆ KANAŁY PŁYTĄ G–K. NALEŻY WYKONAĆ REWIZJE W ZABUDOWIE W CELU UMOŻLIWIENIA DOSTĘPU DO PRZEPUSTNIC I DO KANAŁÓW TAK ABY UMOŻLIWIĆ ICH OKRESOWE CZYSZCZENIE.
3. KANAŁY WENTYLACYJNE IZOLOWAĆ WEŁNĄ MINERALNĄ NA FOLI AL. O GR.50MM. WSZYSTKIE KANAŁY ELASTYCZNE –IZOLOWANE. KANAŁY PROWADZONE NA ZEWNĄTRZ IZOLOWAĆ WEŁNĄ MINERALNĄ 80MM NA FOLII ALUMINIOWEJ.
4. POŁOŻENIE ZAWORÓW WENTYLACYJNYCH I KRATEK DOPASOWAĆ DO SIATKI SUFITU PODWIESZANEGO ZABUDOWY G–K.
5. KOLOR KRATEK I ZAWORÓW USTALIĆ Z INWESTOREM NA ETAPIE MONTAŻU.
6. PRZY UKŁADANIU INSTALACJI PRZEZ GRANICE STREF I ODDZIELEŃ POŻAROWYCH NALEŻY WYKONAĆ USZCZELNIENIA ORAZ KLAPY P.POŻ. W ODPORNOŚCI OGNIOWEJ RÓWNEJ ODPORNOŚCI OGNIOWEJ PRZEGRODY.
7. NALEŻY ODPROWADZIĆ SKROPLINY OD URZĄDZEŃ KLIMATYZACYJNYCH DO KANALIZACJI SANITARNEJ. ODPROWADZENIE SKROPLIN Z CENTRALI MIN. 20CM NAD ZIEMIĄ.
8. LOKALIZACJE STEROWNIKÓW DO CENTRALI I JEDNOSTEK WEWNĘTRZYCH KLIMATYZACJI UZGODNIĆ NA ETAPIE MONTAŻU.
9. MONTAŻ AGREGATU SKRAPLAJĄCEGO I OD KLIMATYZACJI NA RAMACH WSZĄCYCH.
10. ZAPEWNIĆ DOSTĘP DO CENTRALI I AGREGATÓW W CELU ICH OKRESOWEGO SERWISOWANIA.
11. CENTRALĘ ZAMONTOWAĆ MINIMUM 400M NAD POWIERZCHNIĄ TERENU, NA SPECJALNIE PRZYGOTOWANEJ DO TEGO CELU KONSTRUKCJI(PROJEKT KONSTRUKCJI POZA ZAKRESEM TEGO OPRACOWANIA).
12. PRZEJŚCIA KANAŁÓW WENTYLACYJNYCH PRZEZ ŚCIANY ZEWNĘTRZNE IZOLOWAĆ 50MM WEŁNĄ MINERALNĄ NA FOLII AL.
13. WYKONAĆ PRZEJŚCIA PRZEZ ŚCIANY DLA KANAŁÓW WENTYLACYJNYCH I PRZEWODÓW CHŁODNICZYCH. ISTNIEJĄCE KANAŁY WENTYLACJI GRAWITACYJNEJ, KTÓRE NIE ZOSTAŁY WYKORZYSTANE ZAŚLEPIĆ.
14. W DRZWIACH WC, BRUDOWNIKA I POMIESZCZENIA NA ODPADKI ZAMONTOWAĆ KRATKI TRANSFEROWE, PODCIĘCIA LUB TULEJE.
15. NA POŁĄCZENIACH CENTRALI, WENTYLATORÓW KANAŁOWYCH I ŁAZIENKOWYCH Z KANAŁAMI WENTYLACYJNYMI ZASTOSOWAĆ KRÓĆCE ELASTYCZNE.
16. KANAŁY DOMIERZYĆ NA BUDOWIE.
17. W GESTII INWESTORA JEST UZYSKANIE WSZELKICH POZWOLEŃ DO WYKONANIA MONTAŻU INSTALACJI WENTYLACJI I KLIMATYZACJI.
18. URZĄDZENIA WENTYLACYJNE I KLIMATYZACYJNE WYKONAĆ ZGODNIE Z ROZPORZĄDZENIAMI OBOWIĄZUJĄCYMI NA DZIEŃ DOSTAWY URZĄDZEŃ.
19. CENTRALE WYPOSAŻYĆ W ZABEZPIECZENIA WYNIKAJĄCE Z WŁAŚCIWOŚCI PALNYCH CZYNNIKA R32.
20. WYKONAWCA JEST ZOBOWIĄZANY DO ZAPOZNANIA SIĘ Z DOKUMENTACJĄ PROJEKTOWĄ OBIEKTU I DOKONANIA KOORDYNACJI MONTAŻOWEJ INSTALACJI WENTYLACJI I KLIMATYZACJI Z INNYMI INSTALACJAMI SANITARNYMI, ELEKTRYCZNYMI ORAZ BRANŻĄ BUDOWLANĄ.
21. RYSUNEK CZYTAĆ RAZEM Z OPISEM.

INWESTOR	Urząd Gminy Ostrowite Lipowa 2, 62-402 Ostrowite
OBIEKT	Ośrodek Zdrowia w Ostrowitem
TEMAT	PROJEKT BUDOWLANY INSTALACJI WENTYLACJI I KLIMATYZACJI
ADRES	62-402 Ostrowite, ul. Zachodnia 7
ZESPÓŁ PROJEKTOWY	
PROJEKTOWAŁ	inż. Przemysław Żurawicki KUP/0070/PWOS/09
DATA	03.2021
SKALA	1:100
NAZWA RYSUNKU	RZUT PRZYZIEMIA - instalacja klimatyzacji
FAZA	PW-IS-WENT
NR RYS.	02/02