



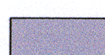
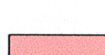
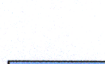
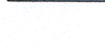
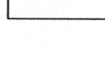





SKALA 1:2500

Podkarpackie Biuro Geodazji i Terenów
Rajnych w Rzeszowie
Lucjan Wojtaszek
KIEROWNIK ZSŁOZU POMIAROWEGO
Upr. zaw. Nr 17706 zakres 1 2 5

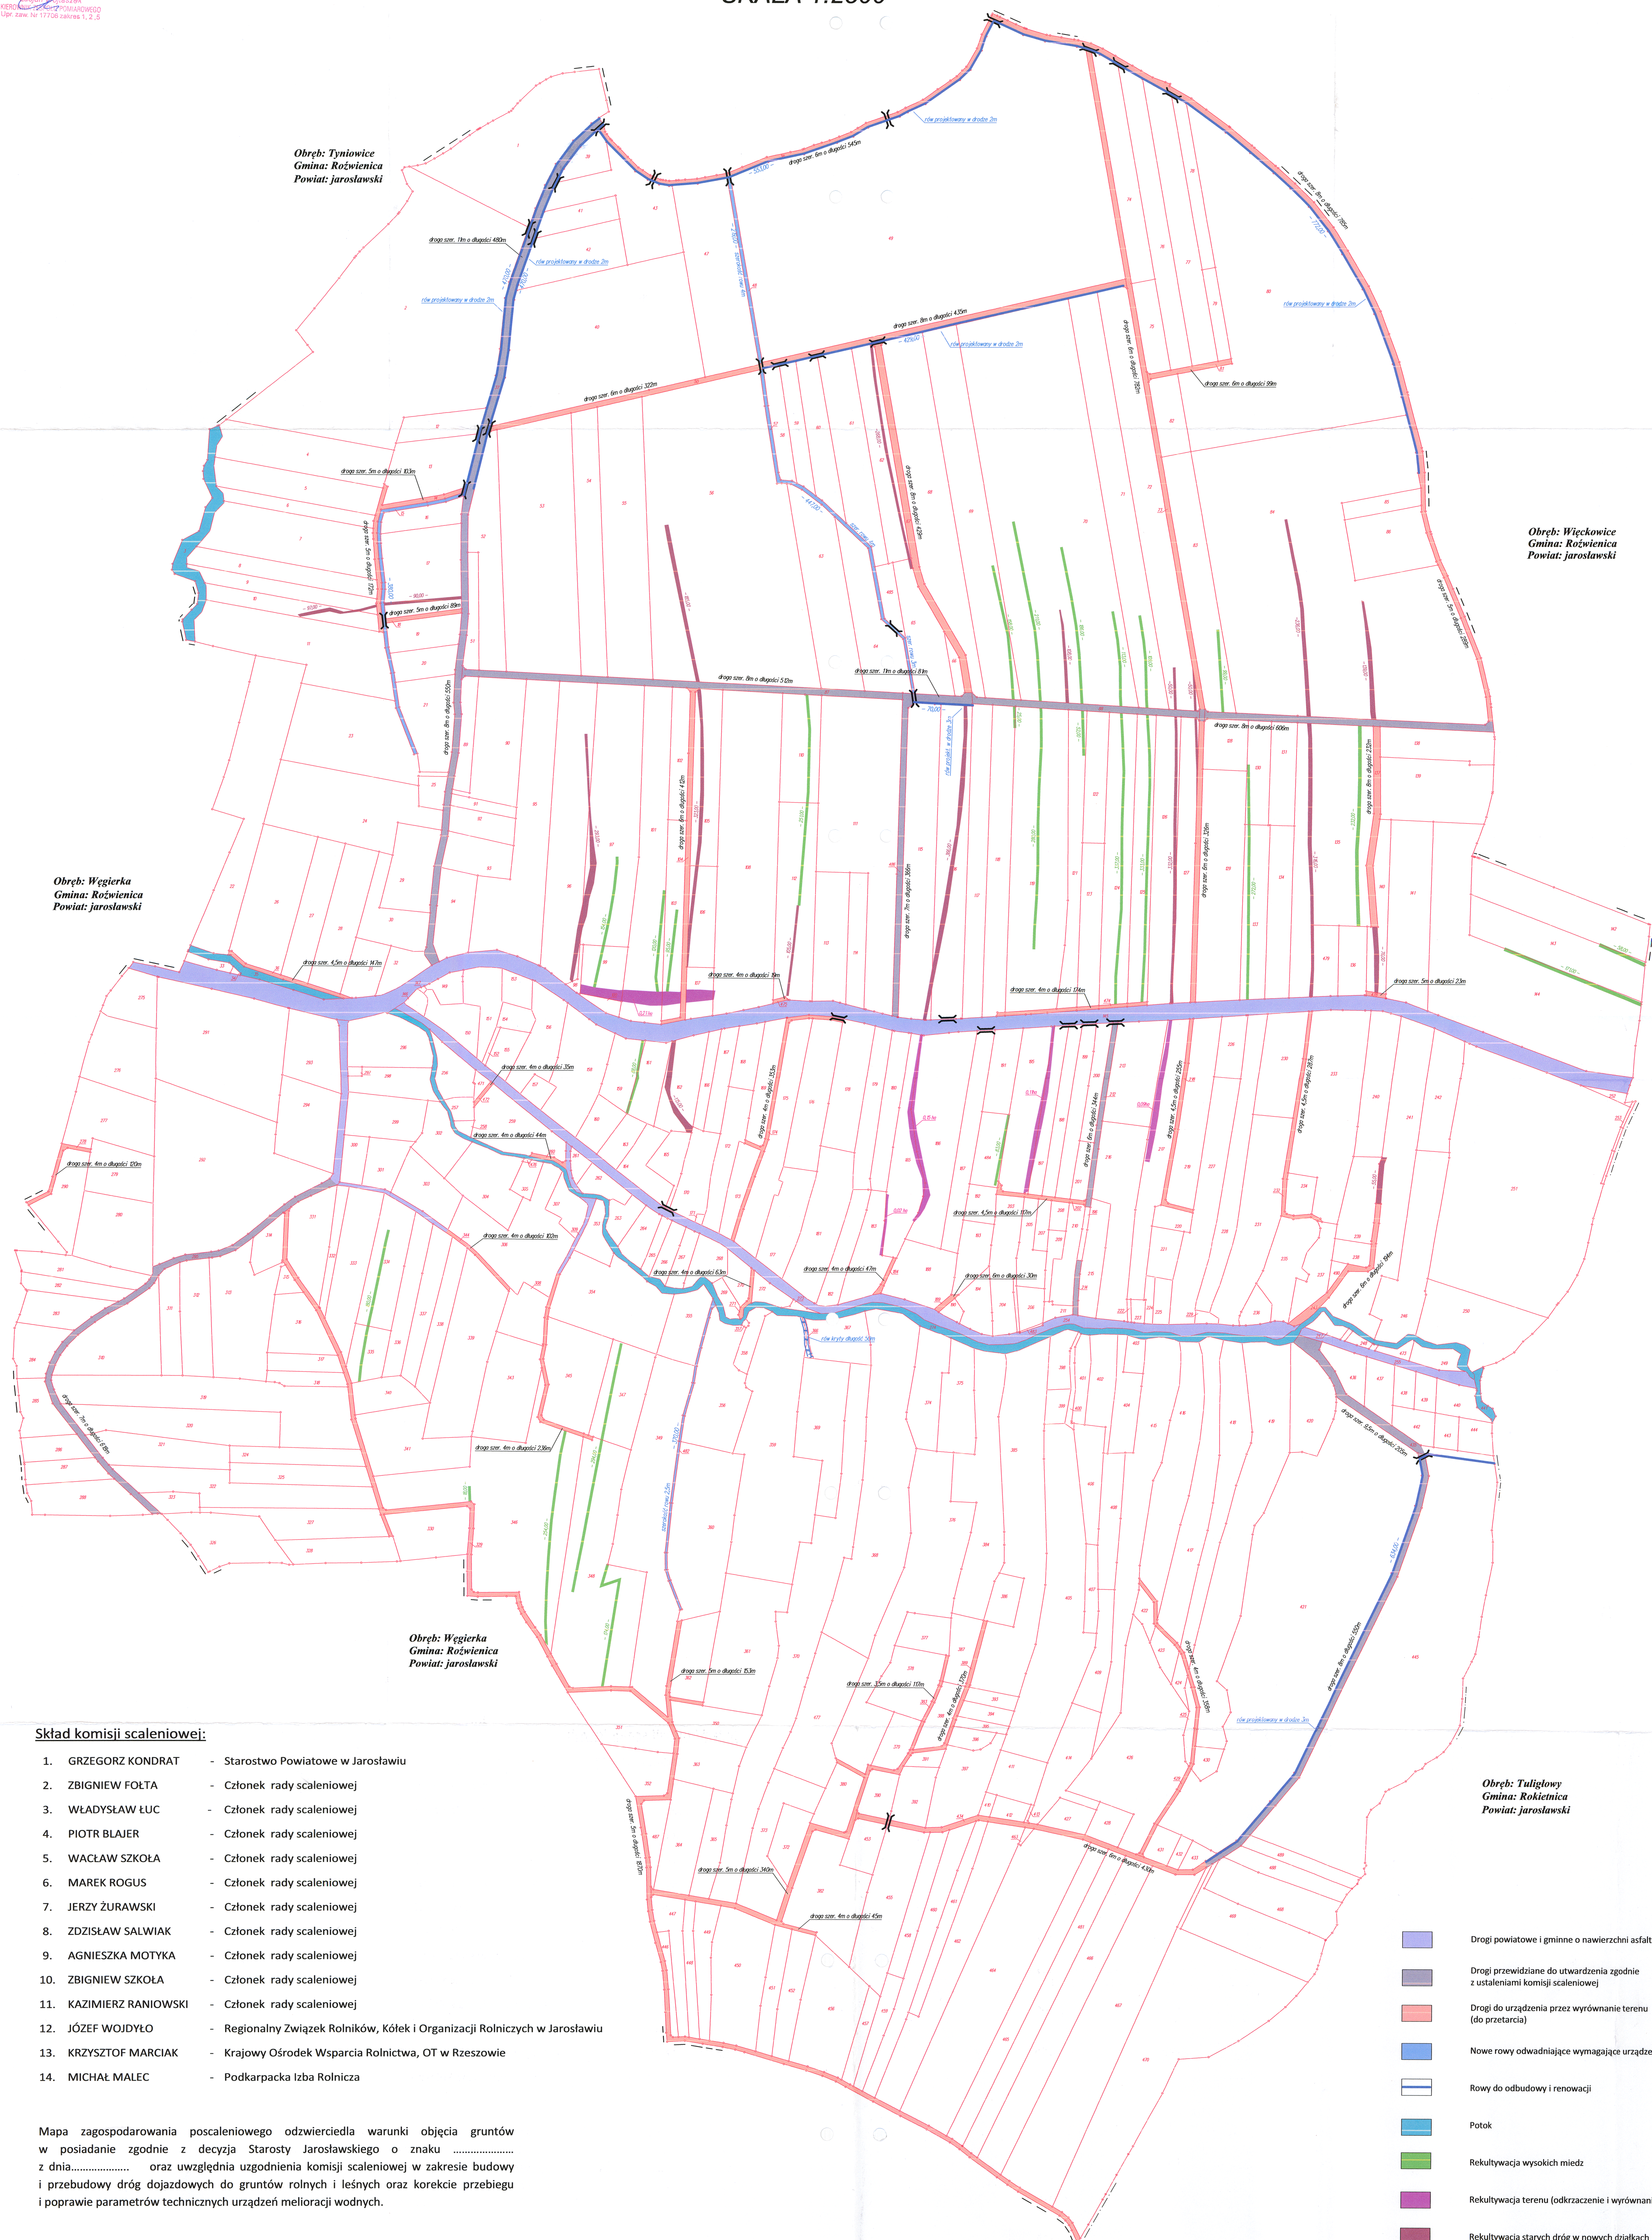

1.	GRZEGORZ KONDRAT	- Starostwo Powiatowe w Jarosławiu
2.	ZBIGNIEW FOLTA	- Członek rady scaleniowej
3.	WŁADYSŁAW ŁUC	- Członek rady scaleniowej
4.	PIOTR BLAJER	- Członek rady scaleniowej
5.	WACŁAW SZKOŁA	- Członek rady scaleniowej
6.	MAREK ROGUS	- Członek rady scaleniowej
7.	JERZY ŻURAWSKI	- Członek rady scaleniowej
8.	ZDZISŁAW SALWIAK	- Członek rady scaleniowej
9.	AGNIESZKA MOTYKA	- Członek rady scaleniowej
10.	ZBIGNIEW SZKOŁA	- Członek rady scaleniowej
11.	KAZIMIERZ RANIOWSKI	- Członek rady scaleniowej
12.	JÓZEF WOJDYLO	- Regionalny Związek Rolników, Kółek i Organizacji Rolniczych w Jarosławiu
13.	KRZYSZTOF MARCIAK	- Krajowy Ośrodek Wsparcia Rolnictwa, OT w Rzeszowie
14.	MICHAŁ MAŁEC	- Podkarpacka Izba Rolnicza

Mapa zagospodarowania poscaleniowego odzwierciedla warunki objęcia gruntów w posiadanie zgodnie z decyzją Starosty Jarosławskiego o znaku z dnia oraz uwzględnia uzgodnienia komisji scaleniowej w zakresie budowy i przebudowy dróg dojazdowych do gruntów rolnych i innych oraz korekcie przebiegu i poprawie parametrów technicznych urządzeń melioracji wodnych.

- | | |
|---|---|
|  | Drogi powiatowe i gminne o nawierzchni asfaltowej |
|  | Drogi przewidziane do utwardzenia zgodnie z ustaleniami komisji scaleniowej |
|  | Drogi do urządzenia przez wyrównanie terenu (do przetrzucia) |
|  | Nowe rowy odwadniające wymagające urządzenia |
|  | Rowy do odbudowy i renowacji |
|  | Potok |
|  | Rekultywacja wysokich miedz |
|  | Rekultywacja terenu (odkrczenie i wyrównanie) |
|  | Rekultywacja starych dróg w nowych działkach |
|  | Przepusty nowoprojektowane |
|  | Rów krty |