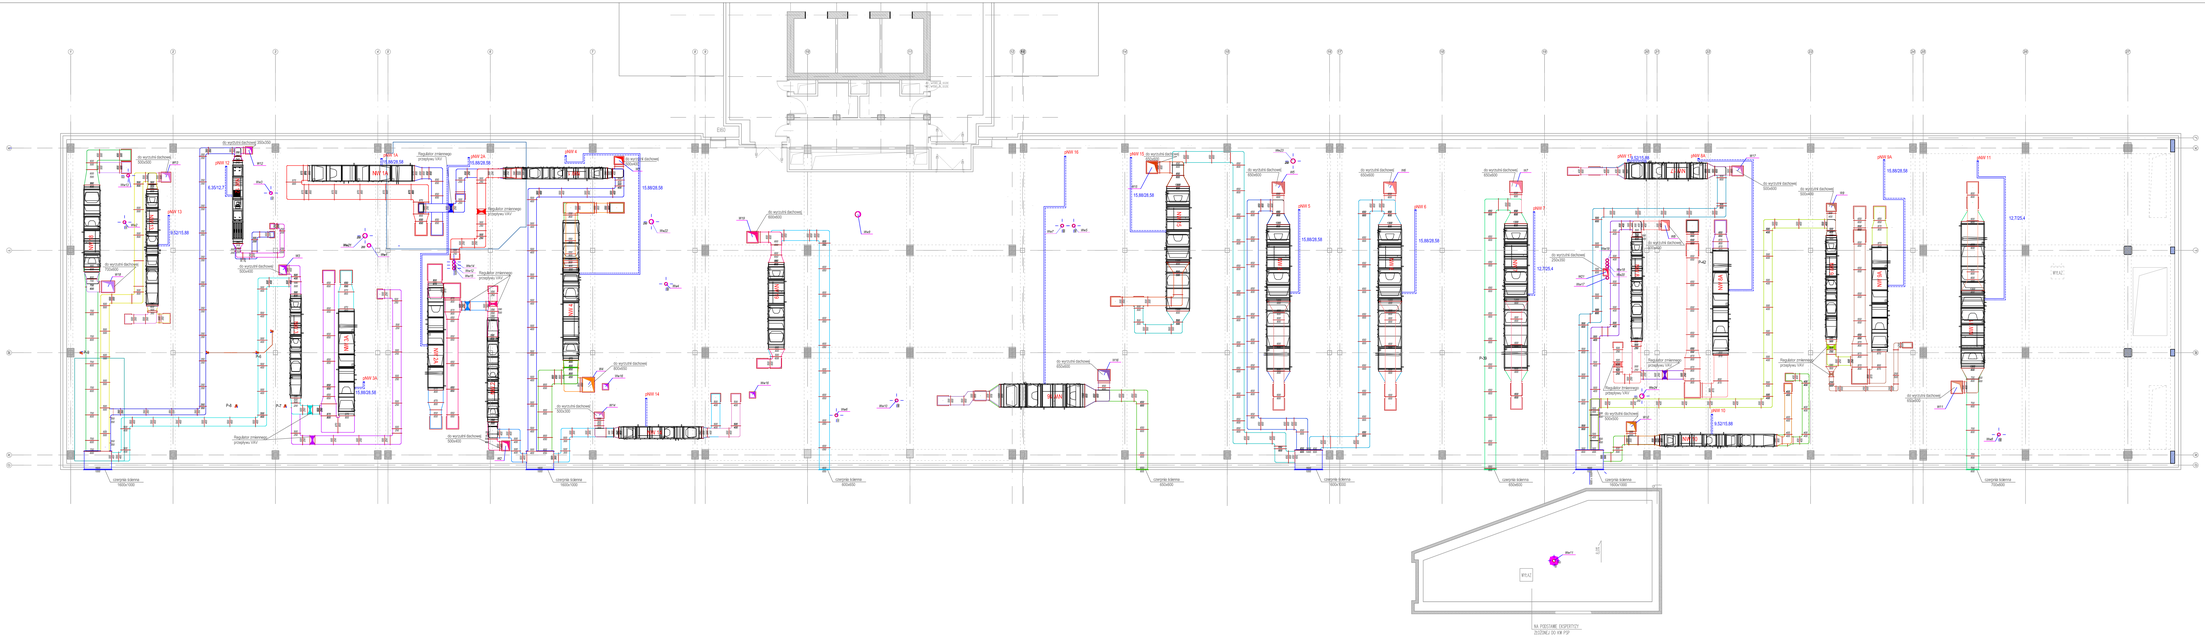
do wyrzutni dachowej 600x600
Regulator strumienia przepływu VAV
Czerpnia ścienna 1600x1000
Wyrzutnia ścienna 600x600
WC
WC
WC