


OZNACZENIA INSTALACJI GAZÓW MEDYCZNYCH:

- instalacja tlenu
 - instalacja próżni
 - instalacja spręż. powietrza 5bar
 - instalacja dwukrotnego węża
 - sprężone powietrze techniczne
 - odciąg gazów poanestezjacyjnych
 - instalacja tlenu
 - instalacja próżni
 - instalacja spręż. powietrza 5bar
 - instalacja podłukku azotu
- Projekowane z rur
miedzianych, stalowych
typu S, PN-EN 10348
wg PN-EN 13348
- Istniejące - bez zmian
- ścienny zestaw punktów poboru gazów medycznych:
O-łien, V-próżni, A-sprężone powietrze;
C-odwleku węża;
 - kolumna anestezjologiczna z zamontowanymi punktami poboru: O-łien, V-próżni, A-sprężone powietrze;
 - kolumna chirurgiczna z zamontowanymi punktami poboru: V-próżni, A-sprężone powietrze;
C-odwleku węża;

- PPW - panel pionowy interaktywnego nadzoru z zamontowanymi punktami poboru:
O-łien, V-próżni, A-sprężone powietrze;
- SKW-3 - sterownik kontrolny-skrzynka zaworowa wyposażona w zawory odcinające czujniki ciśnienia, manometry do optycznej kontroli ciśnienia oraz wbudowany sygnalizator SAM
- SKW-4 - sygnalizator gazów medycznych
- zawory odcinające-kulowe
- projektowany plan instalacji gazów medycznych zasilający projektowane instalacje
- odwadniające w skrynce
- podłojce instalacji sprężonego powietrza do pistoletu na sprężone powietrze zakończone zaworem kulowym 1/2" oraz końcówką gwintowaną G1/2"
- punki informacyjne instalacji sprężonego powietrza o ciśnieniu 0,8 MPa, zawór kulowy w skrynce oraz manometr kontroli

SZCZEGÓŁ "a"

- Zawór odcinający - kulowy #20
- Odwadniać w skrynce
- M - Manometr kontroli

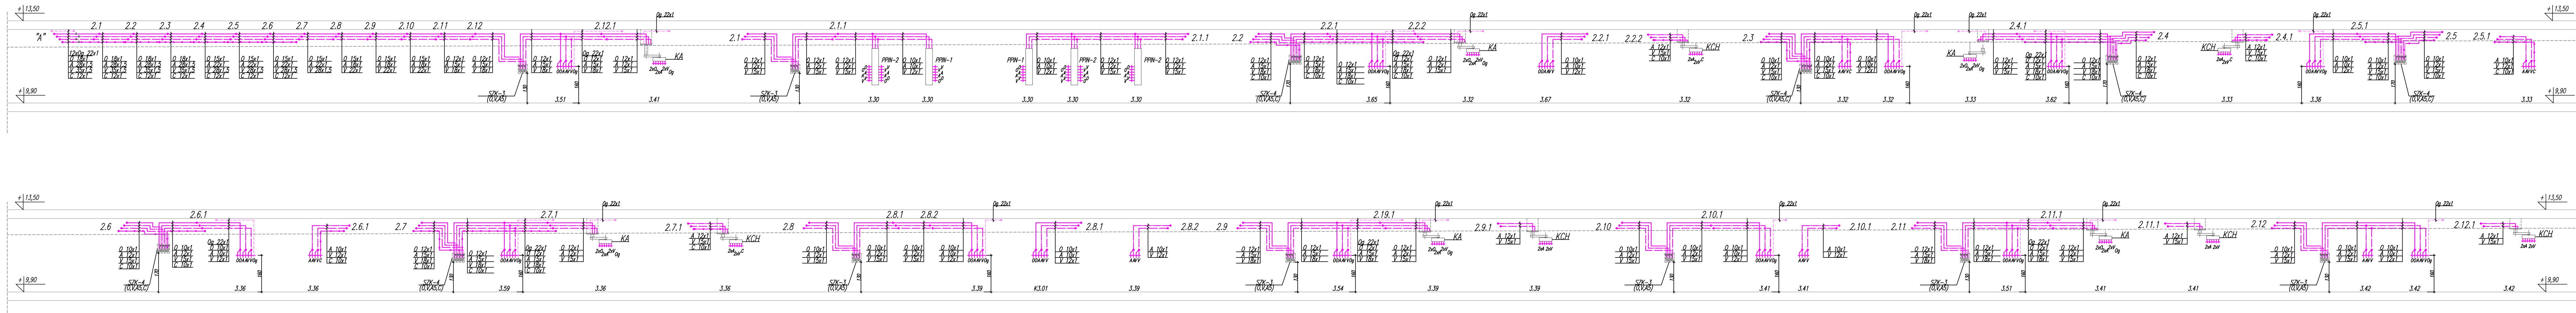

- WYMIARY I RZĘDNE SPRAWDZIĆ NA BUDOWIE A ZAISTNIAŁE ROZBIEBNOŚCI WYKAZAĆ Z PROJEKTEM.
- WYKONANCA JEST ZOBOWIĄZANY DO KOORDYNACJI MIĘDZYBRANŻOWEJ NA BUDOWIE.
- PROJEKT ROZPATRYWAĆ ŁĄCZNIE Z CZĘŚCIAMI PROJEKTU DOT. KONSTRUKCJI I BUDOWY.
- INSTALACJA ZAISTNIAŁA WYKAZAĆ WYKAZAĆ Z PROJEKTEM.
- PODZAS REALIZACJI INWESTYCJI, W RAZIE WYKRYCIA W TERENIE URZĄDZEŃ PODZIEMNYCH NIE WYKAZANYCH NA MAPIE DO CELÓW PROJEKTOWYCH, NALEŻY JE ZAKREŚLIĆ LUB PODZIEMNYCH DO INSTALACJI NOWOPROJEKTOWANEJ W KONSULTACJI Z PROJEKTEM INSTALACJI.
- WSZELKIE PRACE BUDOWLANE WYKONYWAĆ ZGODNIE Z SZTKA BUDOWLANA.
- PRACE BUDOWLANE WYKONYWAĆ ZGODNIE Z INSTRUKCJAMI PRODUCENTÓW MATERIAŁÓW STOSOWANYCH W OBIEKcie.
- WSZELKIE UŻYTE MATERIAŁY BUDOWLANE I URZĄDZENIA MUSZĄ POSIADAĆ ODPowiednie ATYSTY I ŚWIADECTWA Dopuszczające DO STOSOWANIA W BUDOWNICTWIE ORAZ ZEZWALAJĄCE NA ICH ZASTOSOWANIE W ODPowiednich SYSTEMACH.
- WSZELKIE WSKAZANE Z NAZWY MATERIAŁY (WYROBY) NALEŻY ROZUMIEĆ, JAKO OKREŚLENIE WYMAGANYCH PARAMETRÓW TECHNICZNYCH LUB STANDARDÓW JAKOŚCIOWYCH. CZYNIAĆ TO, ŻE W PRZYPADKU WSKAZANYCH Z NAZWY MATERIAŁÓW I WYROBÓW, Dopuszcza się ZASTOSOWANIE RÓWNOWARTYCH MATERIAŁÓW (WYROBÓW) NIE GORSZEJ JAKOŚCI NIŻ OPISANE, CIEŻAR UDOWODNIENIA, ŻE MATERIAŁ (WYROB) JEST RÓWNOWARTY W STOSUNKU DO WYROBU OKREŚLONEGO W DOKUMENTACJI, SPOCZYWA NA WYKONAWCY.
- WYMIARY PODANO WRAZ Z WYKONANIEM ŚCIAN.
- ZA PODZAS 0-00 PRZYJĘTO PODZAS POSADZKI KONDYGCJI PARTERU BUDYNKU B.

ARCHIMODIUS SP. Z O.O. SP. K.
UL. KLUCZBORSKA 191A
50-323 WROCLAW
TEL. 503 176 038, 717 564 595

INWESTOR: WOJEWÓDZKI SZPITAL SPECJALISTYCZNY NR 5 IM. ŚW. BARBARY W SOSNOWCU
ADRES: PLAC MEDYKÓW 1, 41-200 SOSNOWIEC
OBIEKT: BUDOWA SZPITALA
ADRES: PLAC MEDYKÓW 1, 41-200 SOSNOWIEC
ADRES GEO.: DZ NR 1416, OBRĘB M. SOSNOWIEC

MODERNIZACJA I PRZEBUDOWA ORAZ WYPOSAŻENIE SAL OPERACYJNYCH CENTRALNEGO TRAKTU OPERACYJNEGO WRAZ Z ZAŁĘCZEM W WOJEWÓDZKIM SZPITALU SPECJALISTYCZNYM NR 5 IM. ŚW. BARBARY W SOSNOWCU.

TEMAT PROJEKTU: ROZWINIĘCIE INSTALACJI GAZÓW MEDYCZNYCH - PION P1

TEMAT RYSUNKU: ROZWINIĘCIE INSTALACJI GAZÓW MEDYCZNYCH - PION P1

IMI I NAZWISKO: MGR INŻ. ANGELEK KOMARZ

PROJEKTOWAŁ: MGR INŻ. TOMASZ PIĘKOWSKI

SPRAWDZIŁ: MGR INŻ. JUSTYNA KOT

OPRACOWAŁ: MGR INŻ. JUSTYNA KOT

NR PROJEKTU: ARCHIM-48-21

SKALA: 1:100

ETAP PROJEKTU: PW

BRANŻA: GAZY MED.

NR RYSUNKU: G1/7