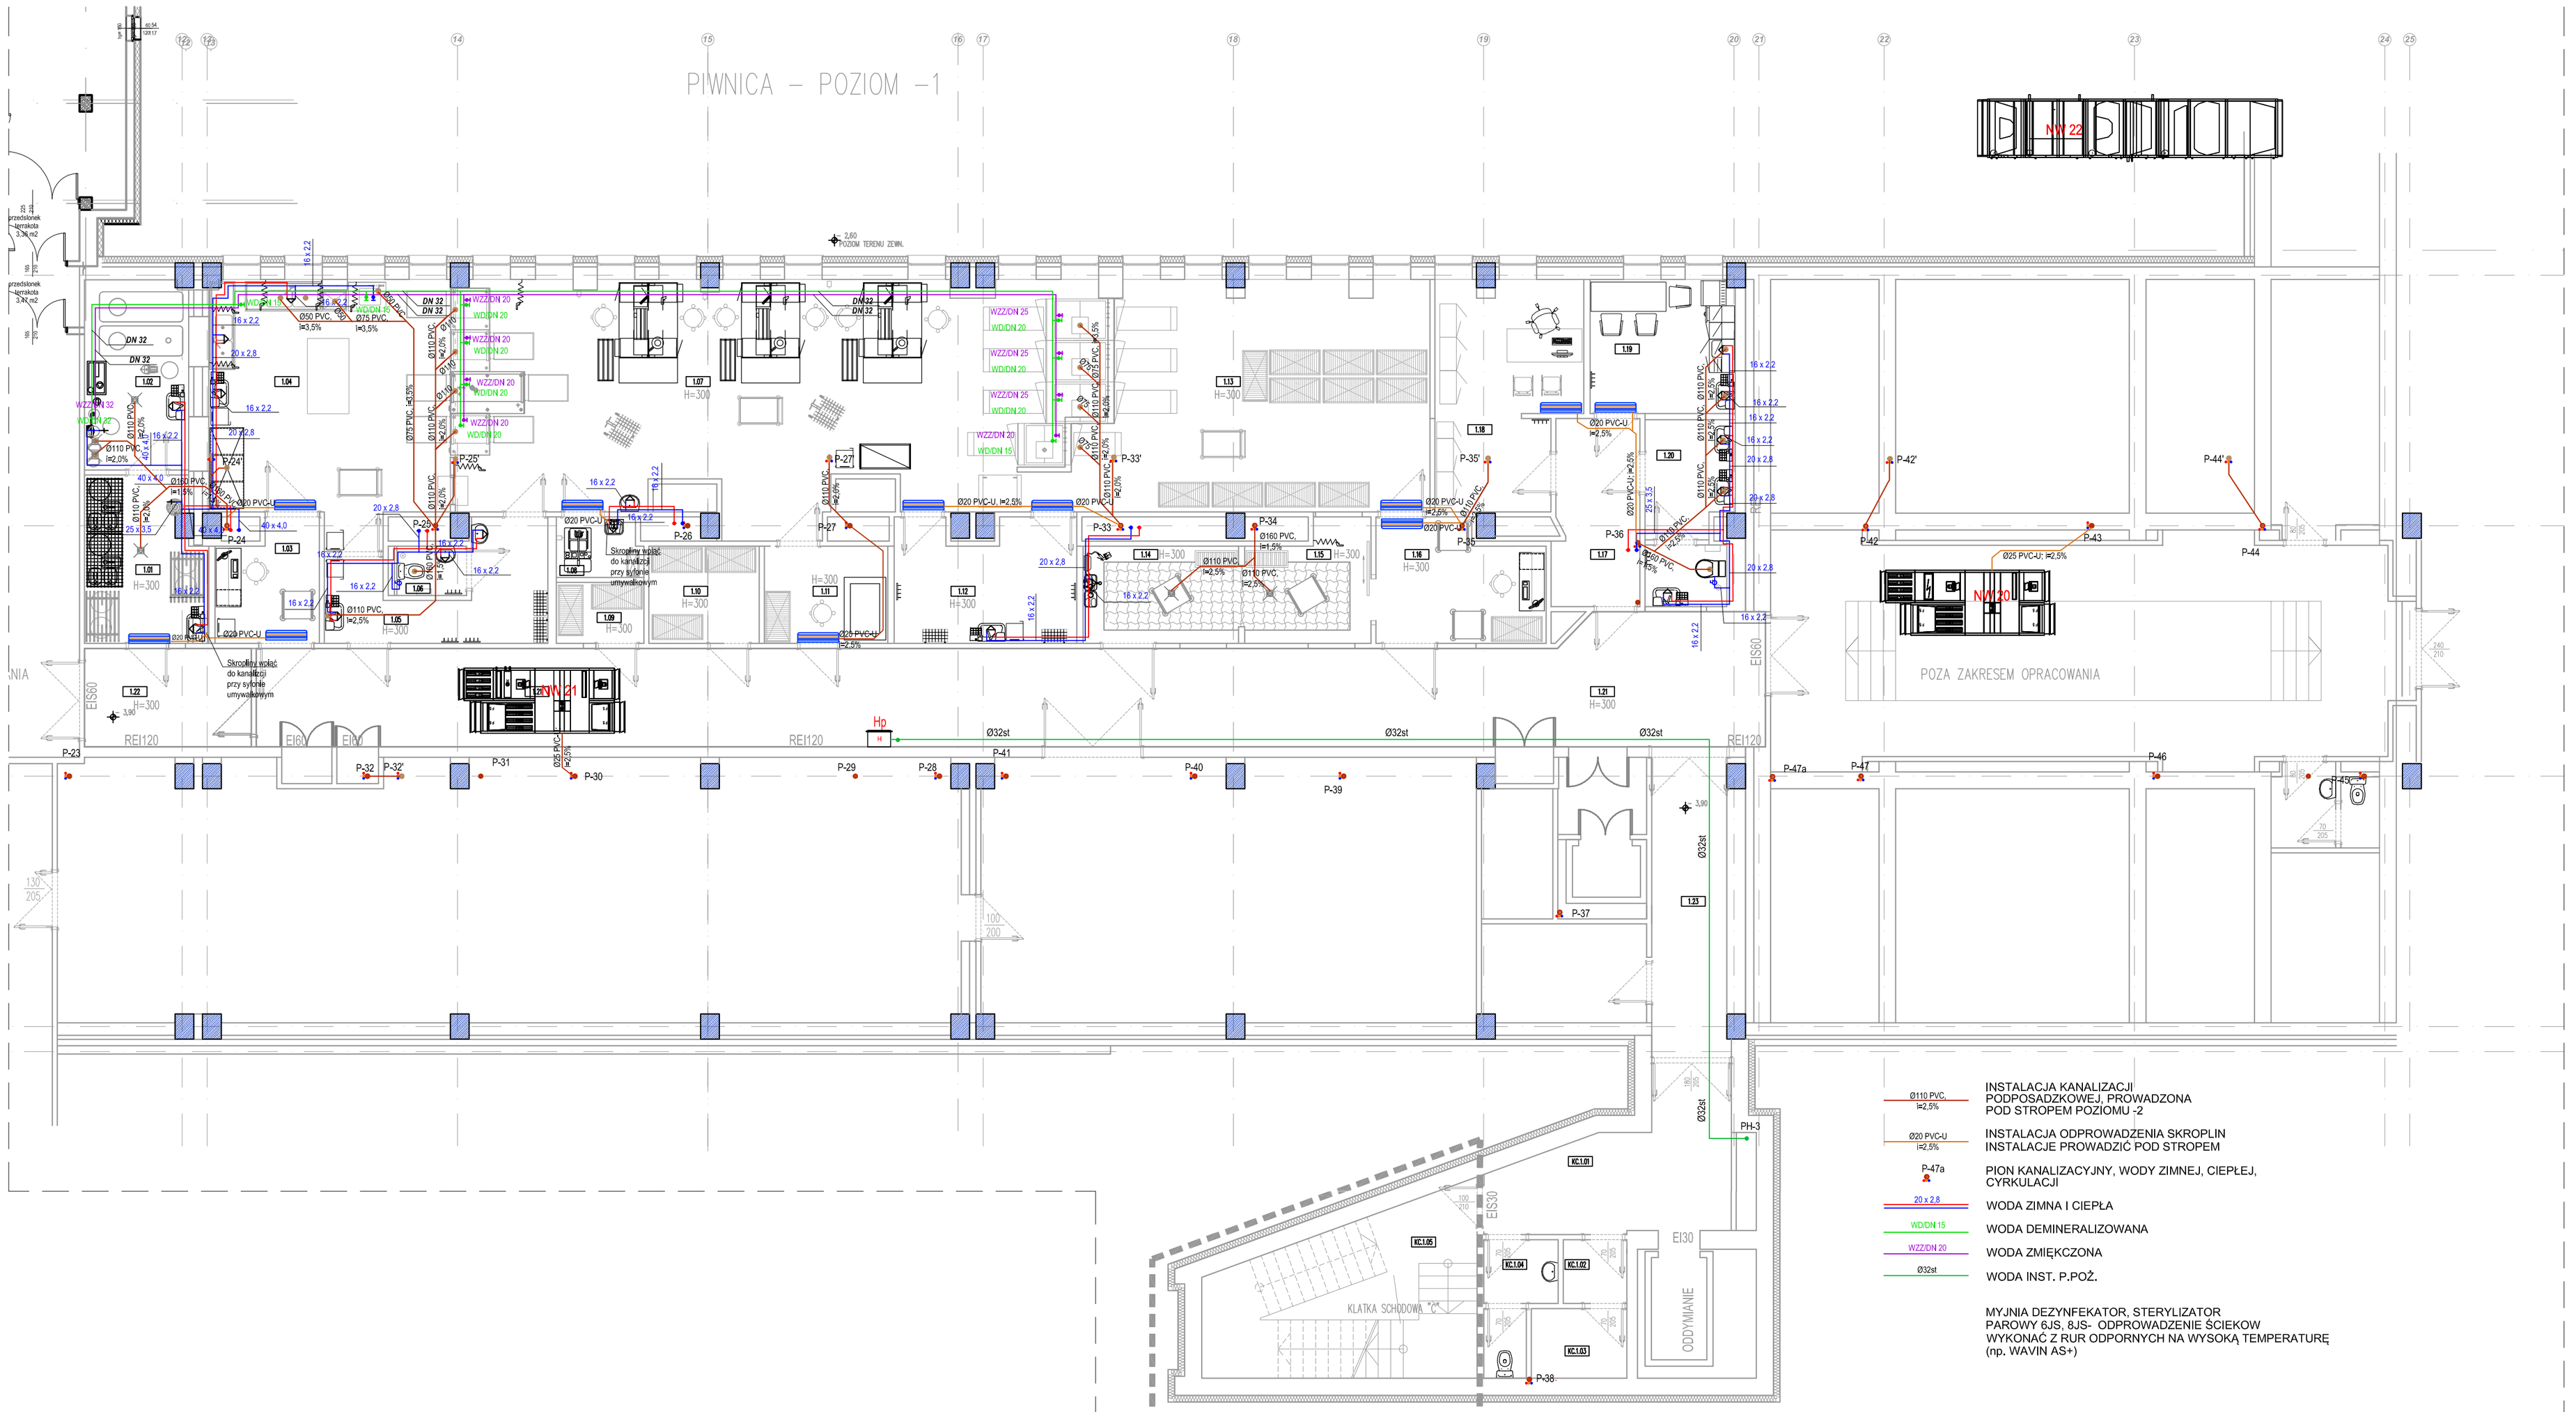

1.01	MAGAZYN CHEMII 14,4m² WYSZ.ADZ. HOMOGEN.	1.12	SŁUŻA 12,4m² WYSZ.ADZ. HOMOGEN.
1.02	ŚLUZA ZIMNA UTYLITY WODY 14,4m² WYSZ.ADZ. HOMOGEN.	1.13	STRÓŻKA STERYLNA 44,6m² WYSZ.ADZ. HOMOGEN.
1.03	PRZECHOWANIE MAT. 11,4m² WYSZ.ADZ. HOMOGEN.	1.14	MYJNIA WÓZKÓW 8,5m² WYSZ.ADZ. HOMOGEN.
1.04	STRÓŻKA BRUDNA 33,5m² WYSZ.ADZ. HOMOGEN.	1.15	SZCZOTNIA WÓZKÓW 8,5m² WYSZ.ADZ. HOMOGEN.
1.05	ŚLUZA 18,8m² WYSZ.ADZ. HOMOGEN.	1.16	EKSPEDYCJA 11,1m² WYSZ.ADZ. HOMOGEN.
1.06	WC 2,2m² WYSZ.ADZ. HOMOGEN.	1.17	KOMUNIKACJA 5,1m² WYSZ.ADZ. HOMOGEN.
1.07	STRÓŻKA CZYSTA 81,4m² WYSZ.ADZ. HOMOGEN.	1.18	PORZĄD KIEROWNIKA 15,7m² WYSZ.ADZ. HOMOGEN.
1.08	STRÓŻ. PRZECHOWNIK 2,2m² WYSZ.ADZ. HOMOGEN.	1.19	PORZĄD SOCJALNY 11,1m² WYSZ.ADZ. HOMOGEN.
1.09	MAGAZYN 3,1m² WYSZ.ADZ. HOMOGEN.	1.20	WC PERSONELU 8,1m² WYSZ.ADZ. HOMOGEN.
1.10	MAGAZYN 6,2m² WYSZ.ADZ. HOMOGEN.	1.21	KOMUNIKACJA 88,4m² WYSZ.ADZ. HOMOGEN.
1.11	PAKOWANIE BIEL. 6,5m² WYSZ.ADZ. HOMOGEN.	1.22	KOMUNIKACJA 8,4m² WYSZ.ADZ. HOMOGEN.

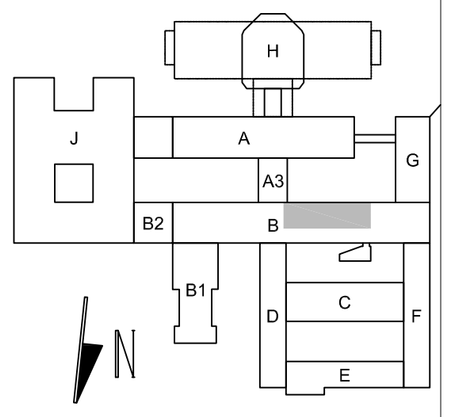

Ø110 PVC, i=2,5% — INSTALACJA KANALIZACJI PODPOSADZKOWEJ, PROWADZONA POD STROPEM POZIOMU -2

Ø20 PVC-U, i=2,5% — INSTALACJA ODPROWADZENIA SKROPLIN INSTALACJE PROWADZIĆ POD STROPEM

P-47a — PION KANALIZACYJNY, WODY ZIMNEJ, CIEPŁEJ, CYRKULACJI

20 x 2,8 — WODA ZIMNA I CIEPŁA

WD/DN 15 — WODA DEMINERALIZOWANA

WZZ/DN 20 — WODA ZMIĘKCZONA

Ø32st — WODA INST. P.POŻ.

MYJNIA DEZYNFEKATOR, STERYLIZATOR PAROWY 6JS, 8JS- ODPROWADZENIE ŚCIEKOW WYKONAĆ Z RUR ODPORNYCH NA WYSOKĄ TEMPERATURĘ (np. WAVIN AS+)

1.WYMIARY I RZĘDNE SPRAWDZIĆ NA BUDOWIE A ZAISTNIAŁE ROZBIEŻNOŚCI WYJAŚNIAĆ Z PROJEKTANTEM.
2.WYKONAWCA JEST ZOBOWIĄZANY DO KOORDYNACJI MIĘDZYBRANŻOWEJ NA BUDOWIE.
3.PROJEKT ROZPATRYWAĆ ŁĄCZNIE Z CZĘŚCIAMI PROJEKTU DOT. KONSTRUKCJI I INSTALACJI A ZAISTNIAŁE WATPLIWOŚCI WYJAŚNIAĆ Z PROJEKTANTEM.
4.PODCZAS REALIZACJI INWESTYCJI, W RAZIE WYKRYCIA W TERENIE URZĄDZEŃ PODZIEMNYCH NIE WYKAZANYCH NA MAPIE DO CELÓW PROJEKTOWYCH, NALEŻY JE ZLIKWIDOWAĆ LUB PODŁĄCZYĆ DO INSTALACJI NOWOPROJEKTOWANEJ, W KONSULTACJI Z PROJEKTANTEM INSTALACJI.
5.WSZELKIE PRACE BUDOWLANE WYKONYWAĆ ZGODNIE ZE SZTUKĄ BUDOWLANĄ.
6.PRACE BUDOWLANE WYKONYWAĆ ZGODNIE Z INSTRUKCJAMI PRODUCENTÓW MATERIAŁÓW STOSOWANYCH W OBIEKCIE.
7.WSZYSTKIE UŻYTE MATERIAŁY BUDOWLANE I URZĄDZENIA MUSZĄ POSIADAĆ ODPOWIEDNIE ATESTY I ŚWIADECTWA DOPUSZCZAJĄCE DO STOSOWANIA W BUDOWNICTWIE ORAZ ZEZWALAJĄCE NA ICH ZASTOSOWANIE W ODPOWIEDNICH SYSTEMACH.
8.WSZELKIE WSKAZANE Z NAZWY MATERIAŁY (WYROBY) NALEŻY ROZUMIEĆ, JAKO OKREŚLENIE WYMAGANYCH PARAMETRÓW TECHNICZNYCH LUB STANDARDÓW JAKOŚCIOWYCH. OZNACZA TO, ŻE W PRZYPADKU WSKAZANYCH Z NAZWY MATERIAŁÓW I WYROBÓW, DOPUSZCZA SIĘ ZASTOSOWANIE RÓWNOWAŻNYCH MATERIAŁÓW (WYROBÓW) NIE GORSZEJ JAKOŚCI NIŻ OPISANE. CIĘŻAR UDOWODNIENIA, ŻE MATERIAŁ (WYROB) JEST RÓWNOWAŻNY W STOSUNKU DO WYROBU OKREŚLONEGO W DOKUMENTACJI, SPOCZYWA NA WYKONAWCY.
9. WYMIARY PODANO WRAZ Z WYKOŃCZENIEM ŚCIAN.
10. ZA POZIOM +/- 0,00 PRZYJĘTO POZIOM POSADZKI KONDYGNACJI PARTERU BUDYNKU B.

ARCHIMODICUS SP. Z O.O. SP. K.
UL. KLUCZBORSKA 13/1A
50-323 WROCŁAW
TEL.: 503 176 038, 717 584 595

INWESTOR:	WOJEWÓDZKI SZPITAL SPECJALISTYCZNY NR 5 IM. ŚW. BARBARY W SOSNOWCU
ADRES:	PLAC MEDYKÓW 1, 41-200 SOSNOWIEC
OBIEKT:	BUDYNEK SZPITALA
ADRES:	PLAC MEDYKÓW 1, 41-200 SOSNOWIEC
ADRES GEOD.:	DZ NR 7416, OBRĘB M. SOSNOWIEC
TEMAT PROJEKTU:	MODERNIZACJA I PRZEBUDOWA ORAZ WYPOSAŻENIE SAL OPERACYJNYCH CENTRALNEGO TRAKTU OPERACYJNEGO WRAZ Z ZAPLECZEM W WOJEWÓDZKIM SZPITALU SPECJALISTYCZNYM NR 5 IM. ŚW. BARBARY W SOSNOWCU.
TEMAT RYSUNKU:	**NISKI PARTER - CENTRALNA STERYLIZATORNIA - INSTALACJA WOD.-KAN.**

	IMIĘ I NAZWISKO	DATA	NR UPR.	PODPIS
INST. SANITARNE:	MGR INŻ. BARBARA FOGEL	12.2021	95/2005/ZG	
SPRAWDZIŁ:	MGR INŻ. AGNIESZKA MAJ	12.2021	28/98/ZG	

ARCHM-48-21	1:100	PW	SANITARNA	IS-01
NR PROJEKTU	SKALA	ETAP PROJEKTU	BRANŻA	NR RYSUNKU