


Przekrój A-A

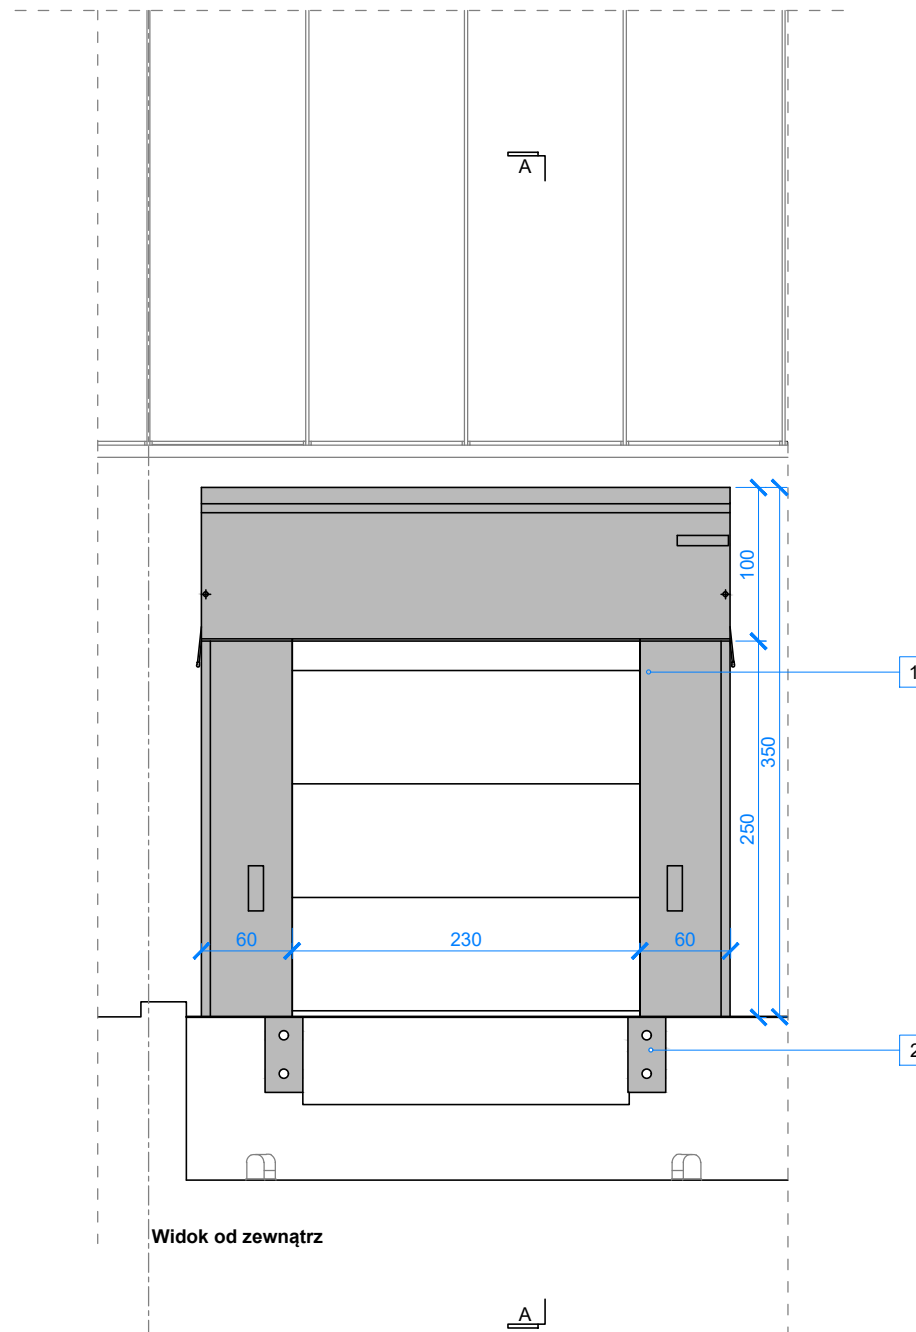

Widok od zewnątrz

**SPECYFIKACJA ELEMENTÓW:**

- Klapowe uszczelnienie bram - UB.2**  
Systemowe uszczelnienie przeznaczone dla doków rozładunkowych.  
Wymiar otworu frontowego: 230x250 cm.  
Wymiar w obrysie zewnętrznym: 350x350 cm.  
Głębokość uszczelnienia: 50 cm.  
Konstrukcja ramowa, trzysporna rama przednia i tylna, wykonana z profili z ocynkowanej stali malowanej proszkowo na kolor czarny matowy, elastyczne połączenie ramy tworzą ramiona równoległe wykonane z ocynkowanych stalowych profili, plandeki mocowane za pomocą profili systemowych umieszczonych w kieszeni poszycia; poszycie wykonane z PCW. Poszycie boczne, plandeki czołowe i boczne w kolorze czarnym, w komplecie zestaw do doszczelnienia fasady budynku.
- Odbojnica najazdowa**  
Systemowa odbojnica przeznaczona do doków rozładunkowych.  
Wykonana z poliuretanu, prostokątna, wymiary: ok. 25x50x10 cm.

**UWAGI:**

- Montaż elementów zgodnie z wytycznymi producenta.

**ILOŚĆ ELEMENTÓW:**

USZCZELNIENIE: 3 szt.

ODBOJNICE NAJAZDOWE: 3 x 2 szt.

LOKALIZACJA: ZGODNIE Z RYS. CRG/PW/A-eb/1-4

- UWAGI OGÓLNE:
- Elementy wykończeniowe wykonywać po dokonaniu na budowie pomiarów powykonawczych ścian, elementów konstrukcyjnych i instalacyjnych mających wpływ na wymiary i sposób mocowania.
  - Ewentualne wątpliwości prosimy wyjaśniać z zamawiającym przed zamówieniem i wykonaniem elementów wykończeniowych.

INWESTOR:



Międzynarodowy Port Lotniczy im. Jana Pawła II  
Kraków - Balice sp. z o.o.  
ul. kpt. M. Medweckiego 1,  
32-083 Balice

NAZWA INWESTYCJI:

**Budowa budynku magazynowego Cargo wraz z częścią biurową, budynkiem kontroli dostaw, wiatą śmietnikową, kontenerowym agregatem prądotwórczym, wewnętrznymi drogami dojazdowymi, parkingami, placami, chodnikami, zagospodarowaniem terenu oraz infrastrukturą techniczną energetyczną, telekomunikacyjną i wodno-kanalizacyjną.**

BIURO ARCHITEKTONICZNE:



AKE STUDIO Sp.z o.o. Sp. k.  
ul. Mickiewicza 34j  
39-400 Tarnobrzeg  
tel.: 12 307 33 93  
biuro: ul. Łowickiego 7E pok. 301  
31-752 Kraków



APA Czech, Duliński, Wróbel  
Agencja Projektowa "Architektura"  
sp. z o.o.  
tel.: 71 831 09 80  
biuro: ul. Wróblewskiego 3/2,  
31-148 Kraków

FAZA:	<b>PROJEKT WYKONAWCZY</b>	
ZAKRES:	<b>ZESTAWIENIE ELEMENTÓW BUDOWLANYCH</b>	
OZNACZENIA:	UB.2	
NAZWA RYSUNKU:	USZCZELNIENIA BRAM, ODBOJE BRAMOWE	
DATA:	SKALA:	NR RYSUNKU:
05.2020	1:50	<b>CRG/PW/A-eb/UB.2</b>

Wszelkie prawa zastrzeżone. Liczbie z prawem reprodukcji lub udostępniania osobom trzecim tego rysunku lub jego części bez wyrażonego upoważnienia Biura Projektowego AKE Studio (Dz.U.Z.1/1994, poz. 83, art.115-118)