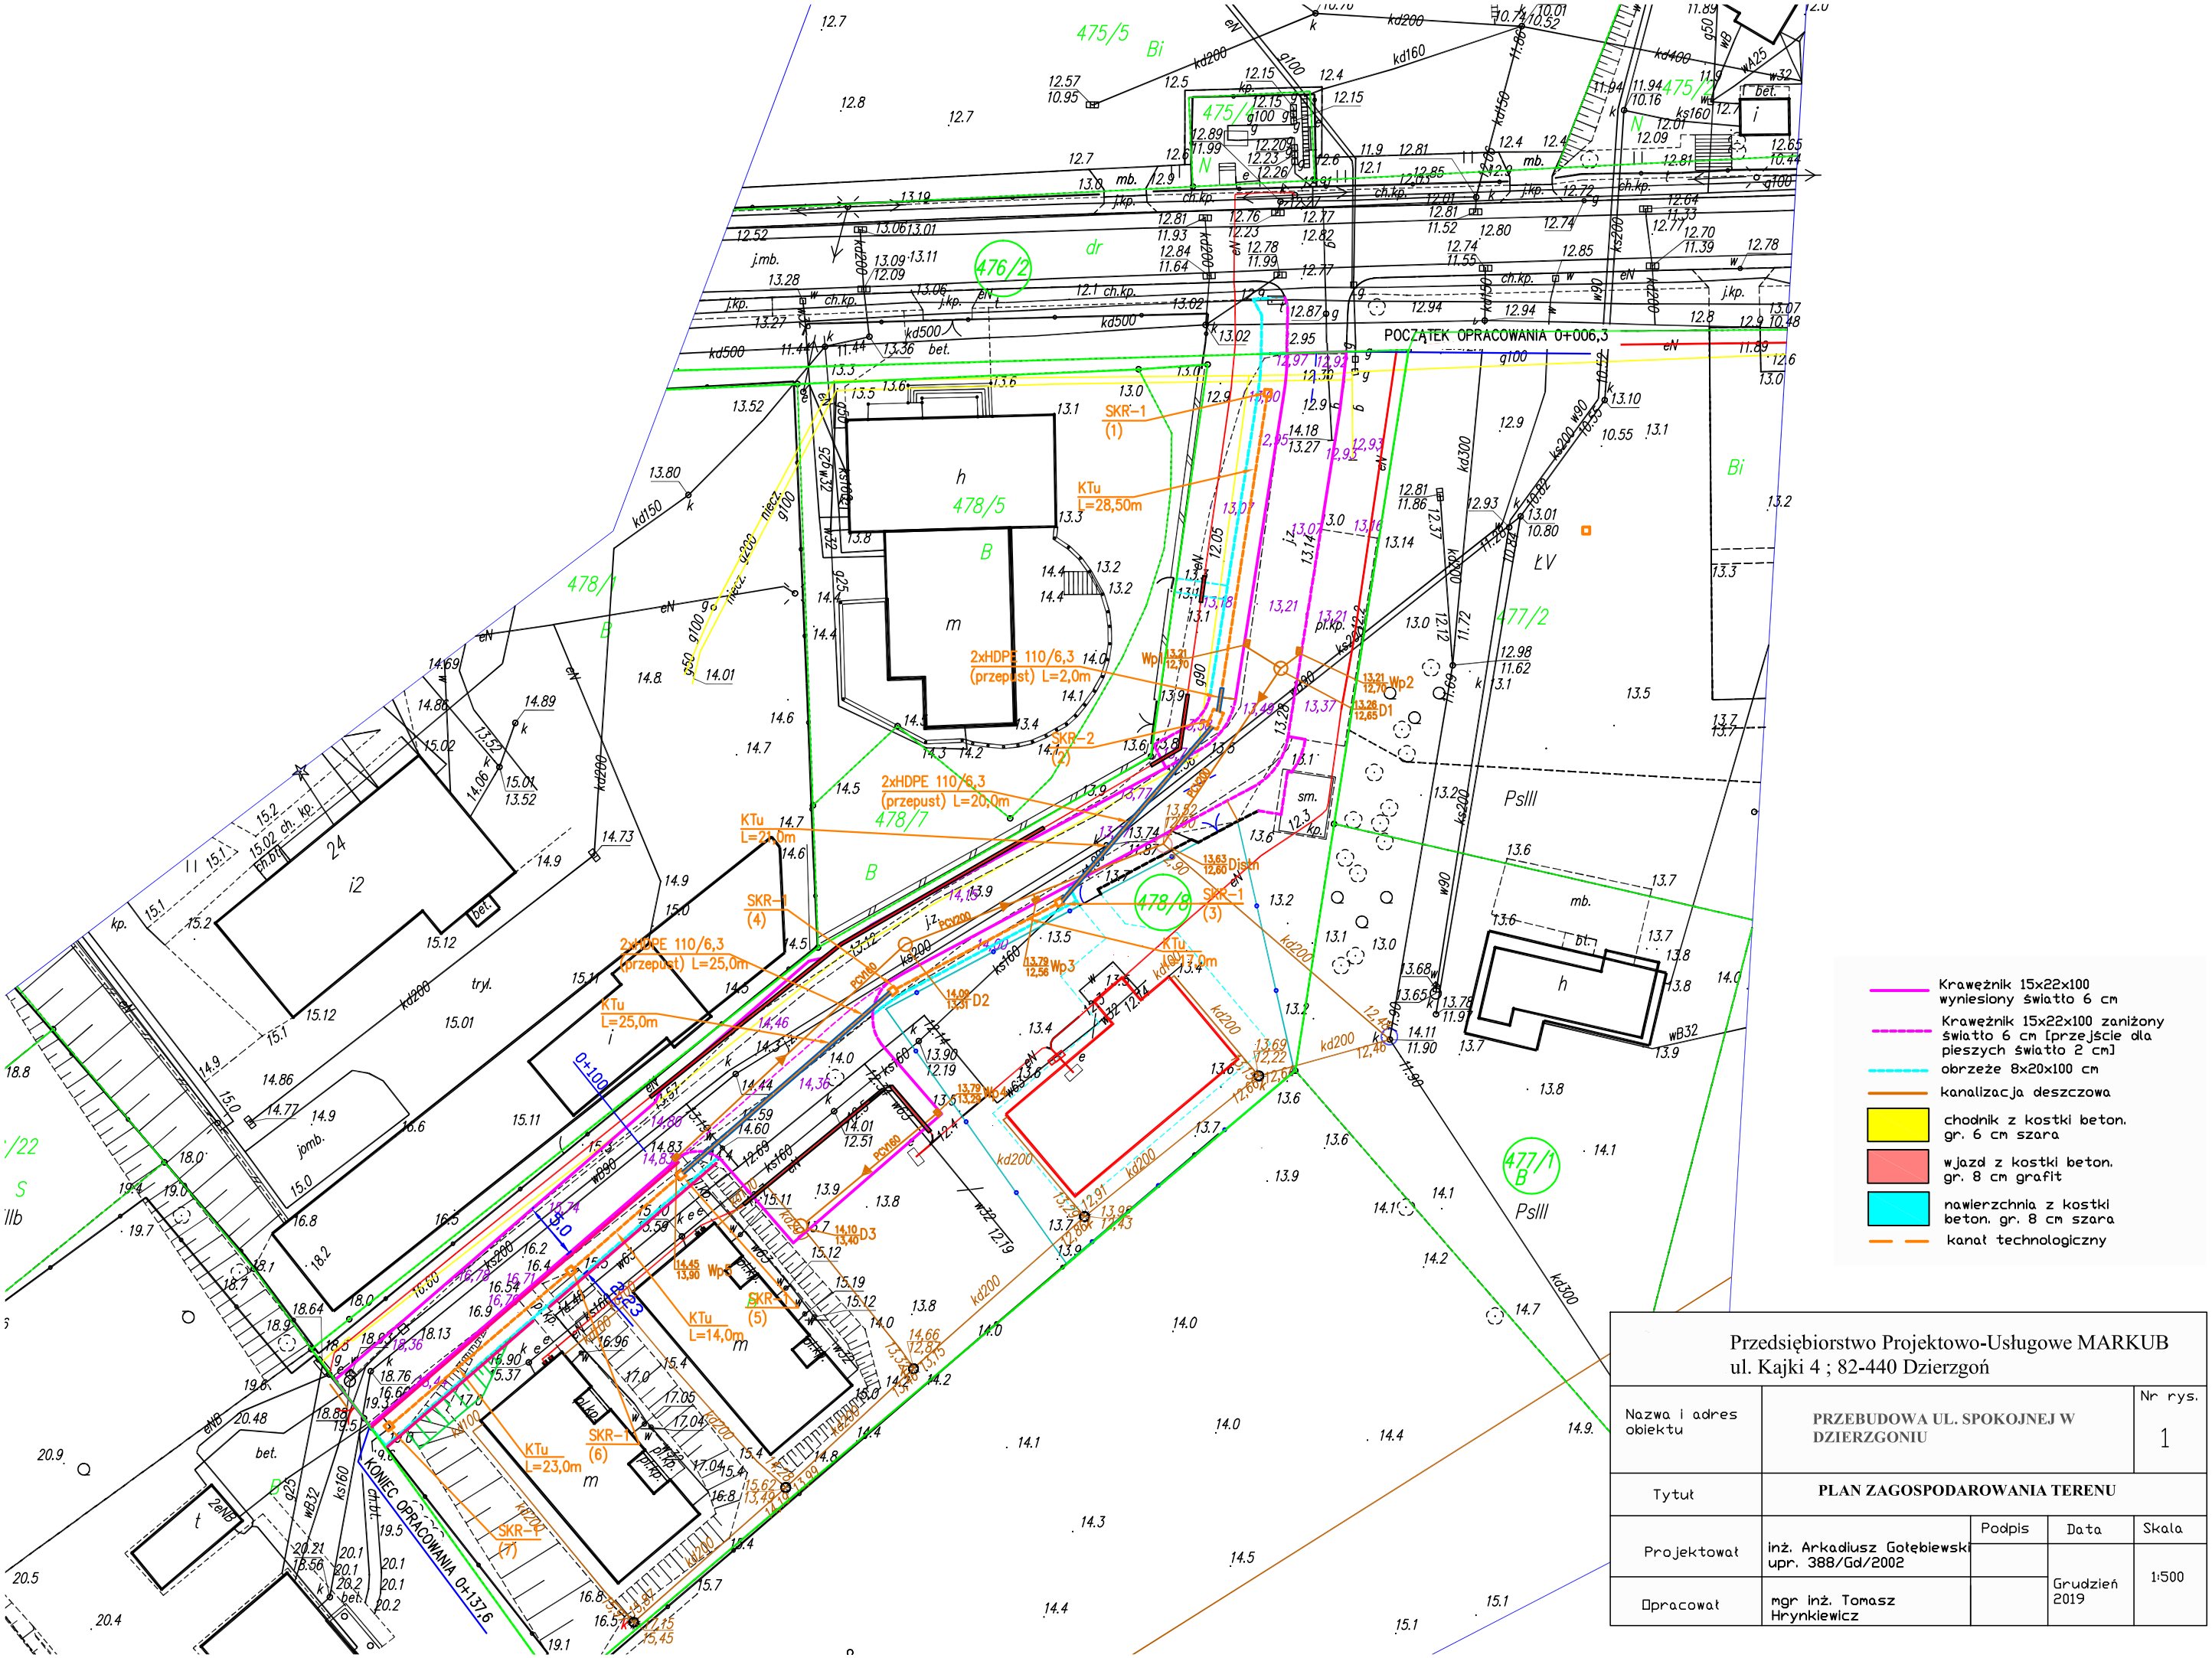

Przedsiębiorstwo Projektowo-Usługowe MARKUB ul. Kajki 4 ; 82-440 Dzierzgoń				
Nazwa i adres obiektu	PRZEBUDOWA UL. SPOKOJNEJ W DZIERZGONIU			Nr rys. 1
Tytuł	PLAN ZAGOSPODAROWANIA TERENU			
Projektował	inż. Arkadiusz Gołębiewski upr. 388/Gd/2002	Podpis	Data	Skala
Opracował	mgr inż. Tomasz Hrynkiewicz		Grudzień 2019	1:500