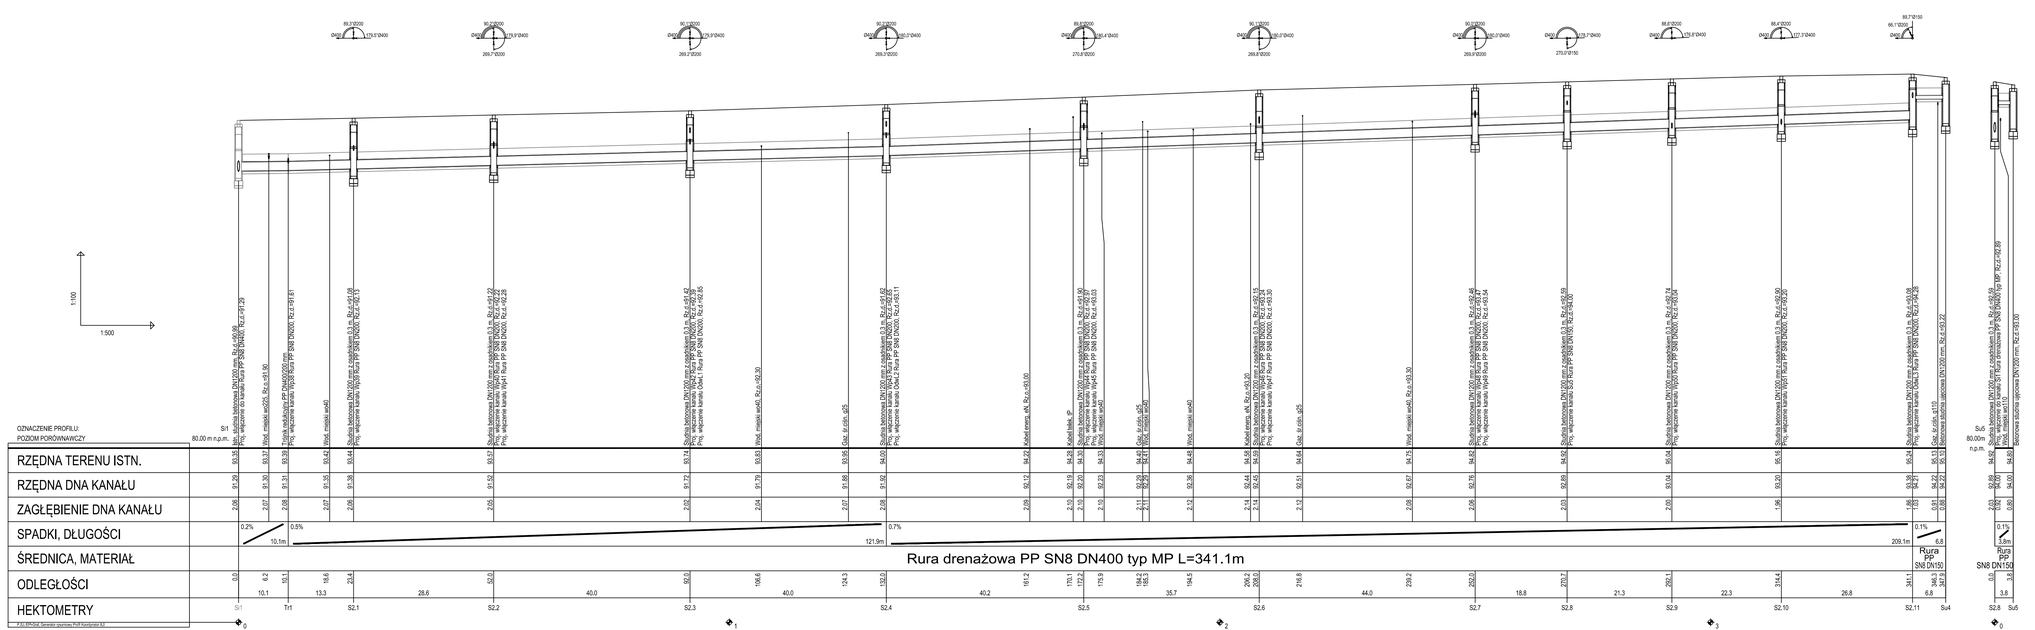
OZNACZENIE PROFILU:
POZIOM PORÓWNAWCZY
80,00 m n.p.m.
1:100
1:500
RZĘDNA TERENU ISTN.
RZĘDNA DNA KANAŁU
ZAGŁĘBIENIE DNA KANAŁU
SPADKI, DŁUGOŚCI
ŚREDNICA, MATERIAŁ
ODLEGŁOŚCI
HEKTOMETRY
Rura drenażowa PP SN8 DN400 typ MP L=341.1m
Rura PP SN8 DN150
