


*Profil podłużny sieci wodociągowej Dz 125 x 7,4 mm PE100RC SDR17
w ul. Ostrowskiej/Handlowej*

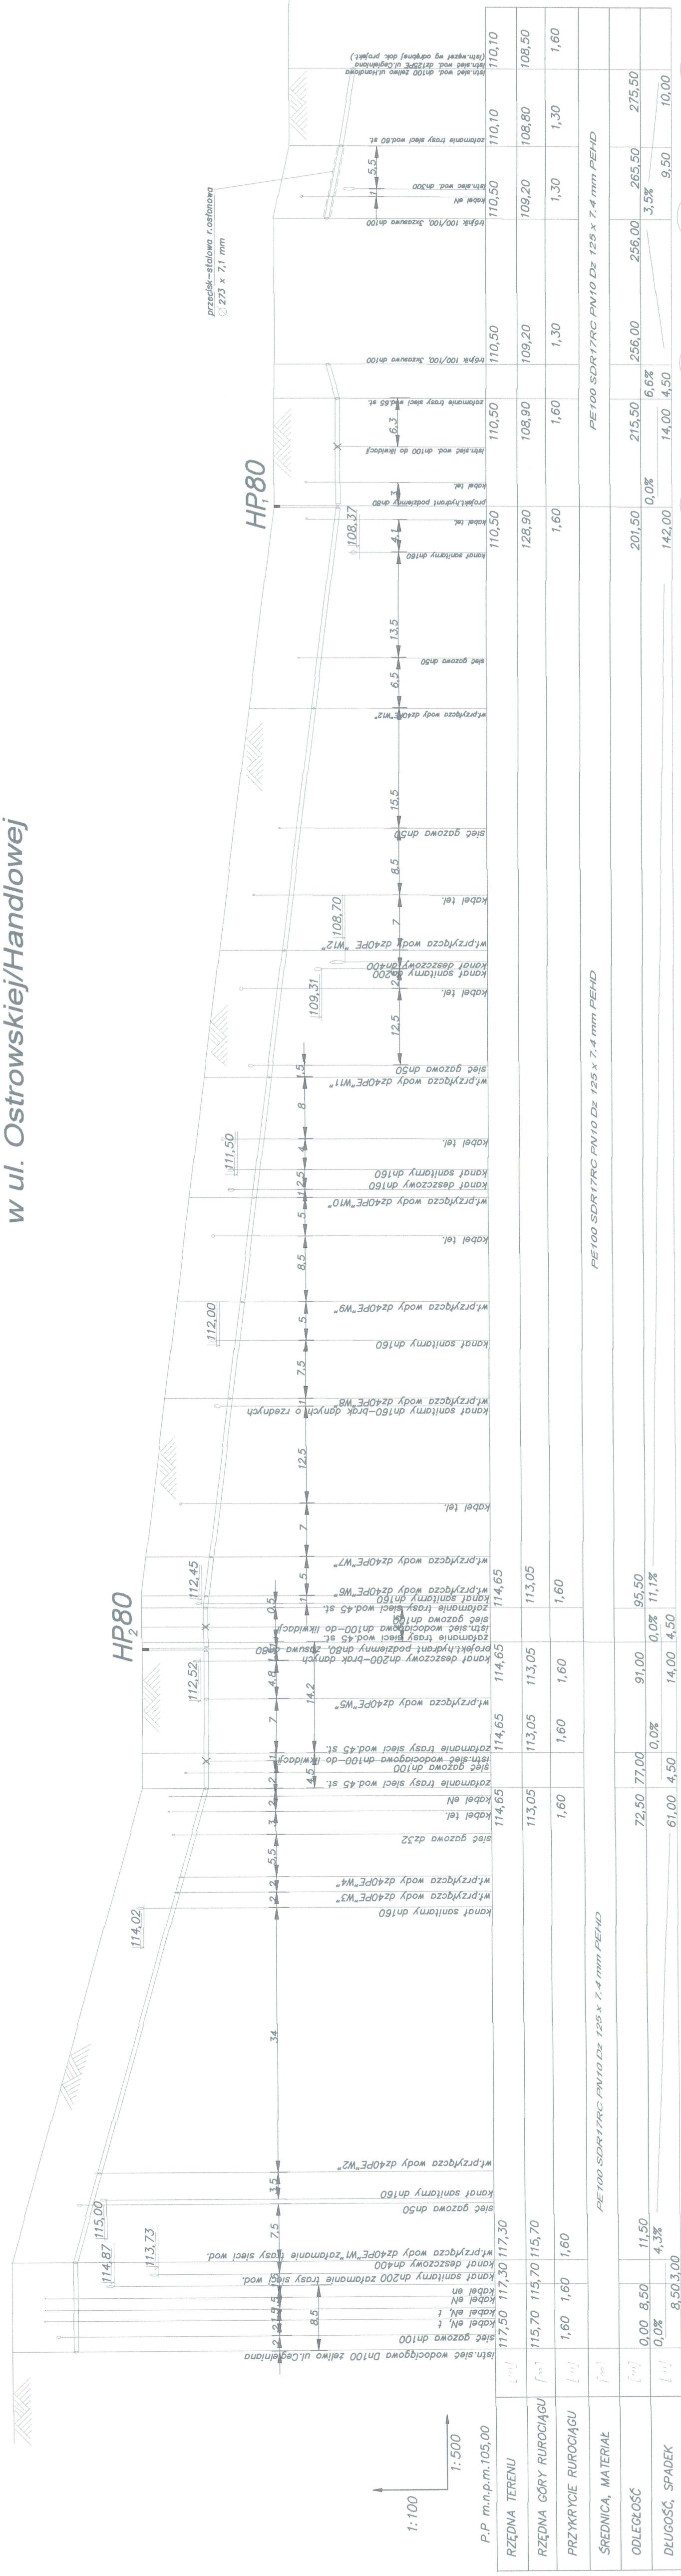


12
W1

3 4 5 6

W3 7 W4

W4 8 W5

W5



**PRZEDSIĘBIORSTWO
WODOCIĄGÓW
I KANALIZACJI SPÓŁKA Z O.O.**

62 - 800 KALISZ ul. Nowy Świat 2 a

Wzrost
1,100/500

Wiek
2

Data
05. 2024 r.

Podpis

TEMAT	Profil podłżny budowy sieci wodociągowej D= 125 x 7,4 mm	Nr uprawnień	Specjalność
ADRES	62 - 800 Kalisz ul. Ostrowska/Handlowa obieg 068 Czaszki		
INWESTOR	PIWK Sp z o o w Kalisz ul. Nowy Świat 2 a		
STANOWISKO	Imię i nazwisko	WP/0091 / PW/03-05	Projekowanie w specjalności maliarstwo-rytmizacyj
PROJEKTANT	mgr inż. Majorzata Usiecka		
SYSTEM	mgr inż. Katarzyna Płuciemińczak		
PROJEKTANTA	mgr inż. Katarzyna Płuciemińczak	UAT/3402-16694	Projekowanie w specjalności maliarstwo-rytmizacyj
SPRAWDZIŁ	inż. Stefan Nawrockiewicz	WP/151 / PW/03-05	