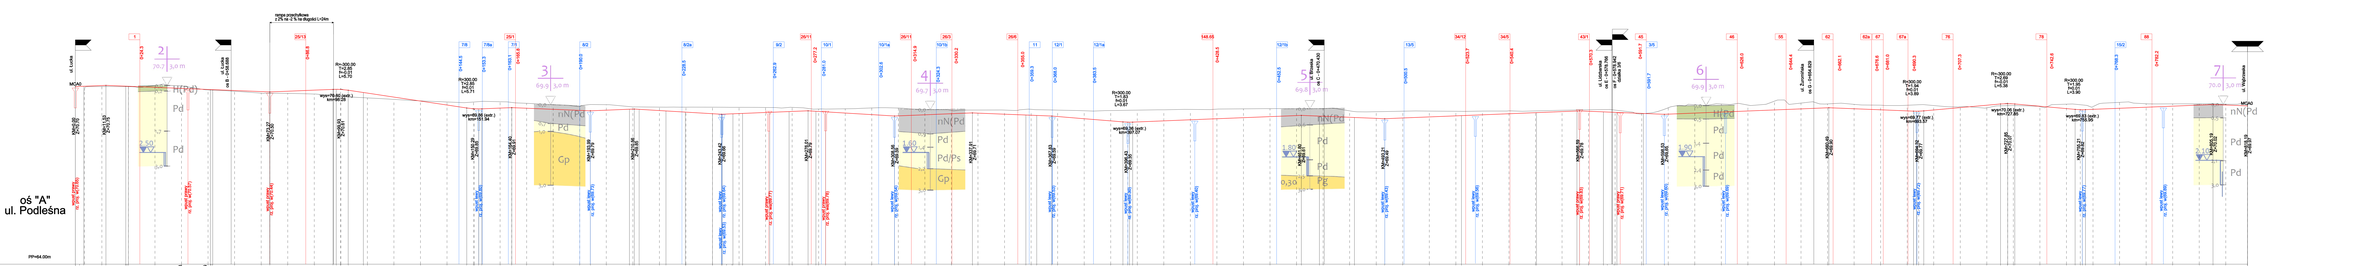
oś "A"
ul. Podleśna
PP=64.00m
RZĘDNE NIWELETY
ELEMENTY NIWELETY
RZĘDNE TERENU
ELEMENTY TRASY
ODLEGŁOŚCI
KM i HKM
ul. Łuska
ul. Łuska
ul. Łuska
ul. Łuska
ul. Brzeska
ul. Brzeska
ul. Brze