



Bydgoszcz	butoh
Miejsce Bydgoszcz	
Wzrost	Podpisy
10/278/87 proj. drog. przepr. KOK03 budowlanej	
POOD/08 projektowania spec. drogowej	
00	5.1
1a	Nr rysunku

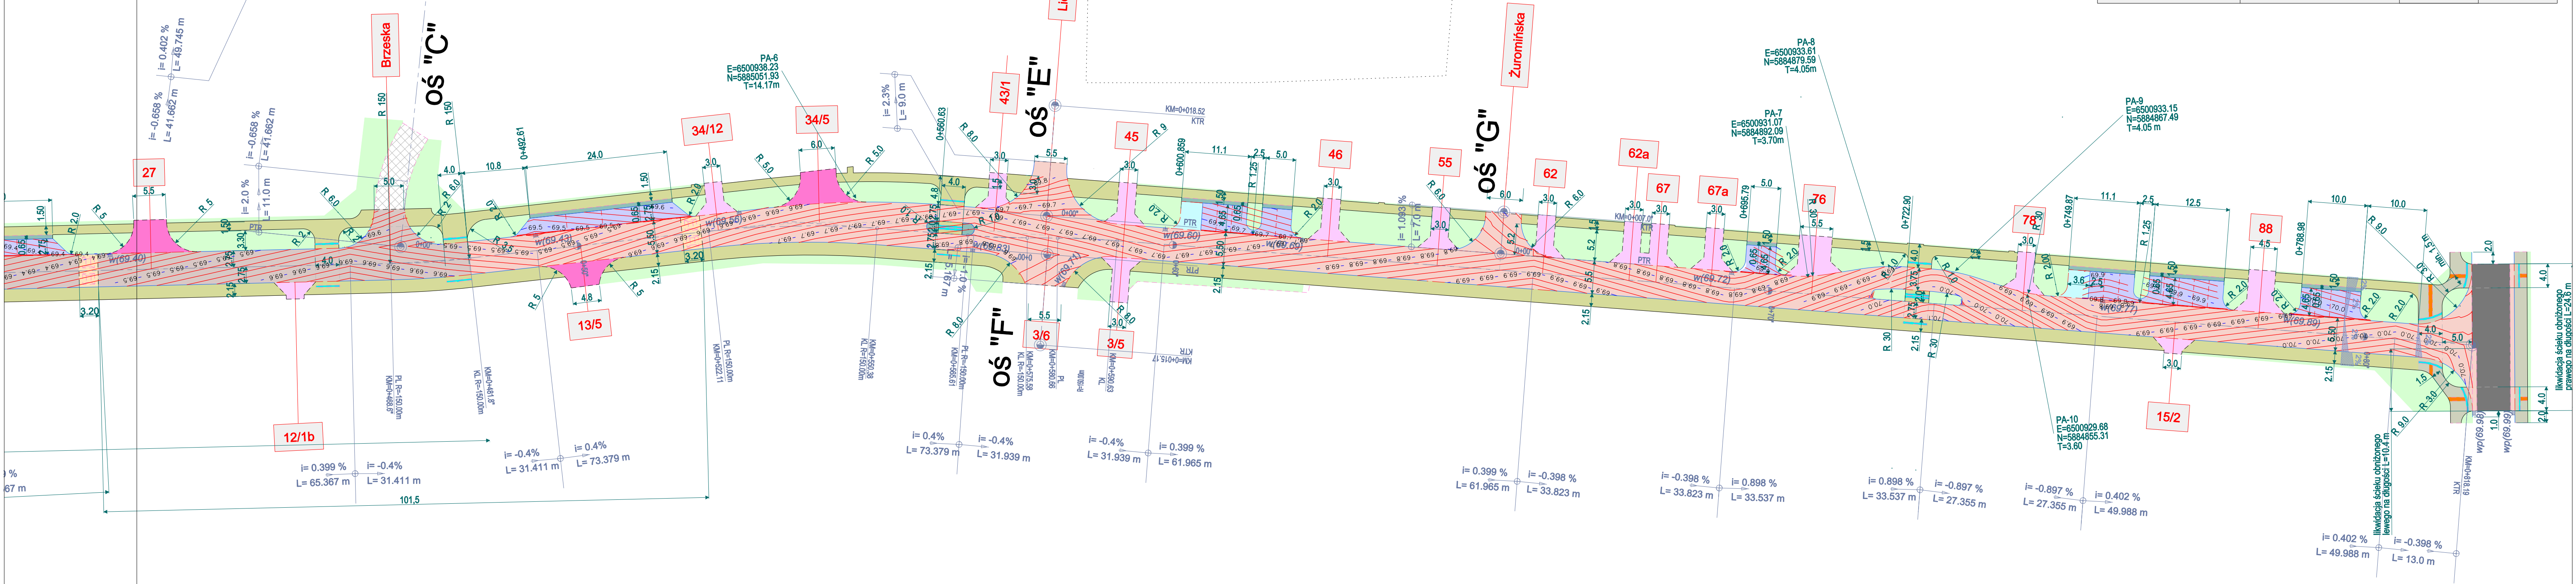

BUTOH Włodzimierz Palicki		ul. Chodkiewicza 15		85-065 Bydgoszcz			
Program utwardzania ulic gruntowych zlokalizowanych na terenie Miasta Bydgoszczy							
Inwestor: ZDMiKP w Bydgoszczy	Stadium			Uprawnienia	Podpisy		
	PROJEKT BUDOWLANY						
Obiekt:  <b>Rozbudowa ul. Podlesnej w Bydgoszczy</b>	Projektanci		mgr inż. W.Palicki mgr inż. M.Kostrzewa		UAN-KZ-7210/278/87 upow. do sporz. proj. drog. typ. most. przepr. KUP/3/POOK/03 w spec. konstr.budowlanej		
	Sprawdzający		mgr inż. Robert Jakielski		KUP/0126/POOD/08 Uprawn. do projektowania bez ograniczeń w spec. drogowej		
	Przedmiot opracowania:			LIPIEC 2023		1:500	
	PLAN WARSTWICOWY			Data		Skala	
							Nr rysunku