

Nie wyklucza się istnienia w terenie również urzadzen podziemnych ulozonych a nie zgloszonych do inwentaryzacji geodezyjnej.

MAPA DO CELOW PROJEKTOWYCH  
skala 1:500

Bydgoszcz ul.Podlesna, Lucka

PUNG "2000" S.6 uklad wys. "Amsterdam"

arkusz mapy :6.193.21.21.2.3,6.193.21.21.4,6.193.21.21.4.3,6.193.21.21.01.2.1

jednostka ewidencyjna 046101 m.Bydgoszcz

obreb :139153,155,156


MPGD.422.0048.2020

Nie wykonano ustalenia oblasze

Wysk.A.100m upr 16722

Ks.rob.8944 /2020

Bydgoszcz 29.02.2020 r

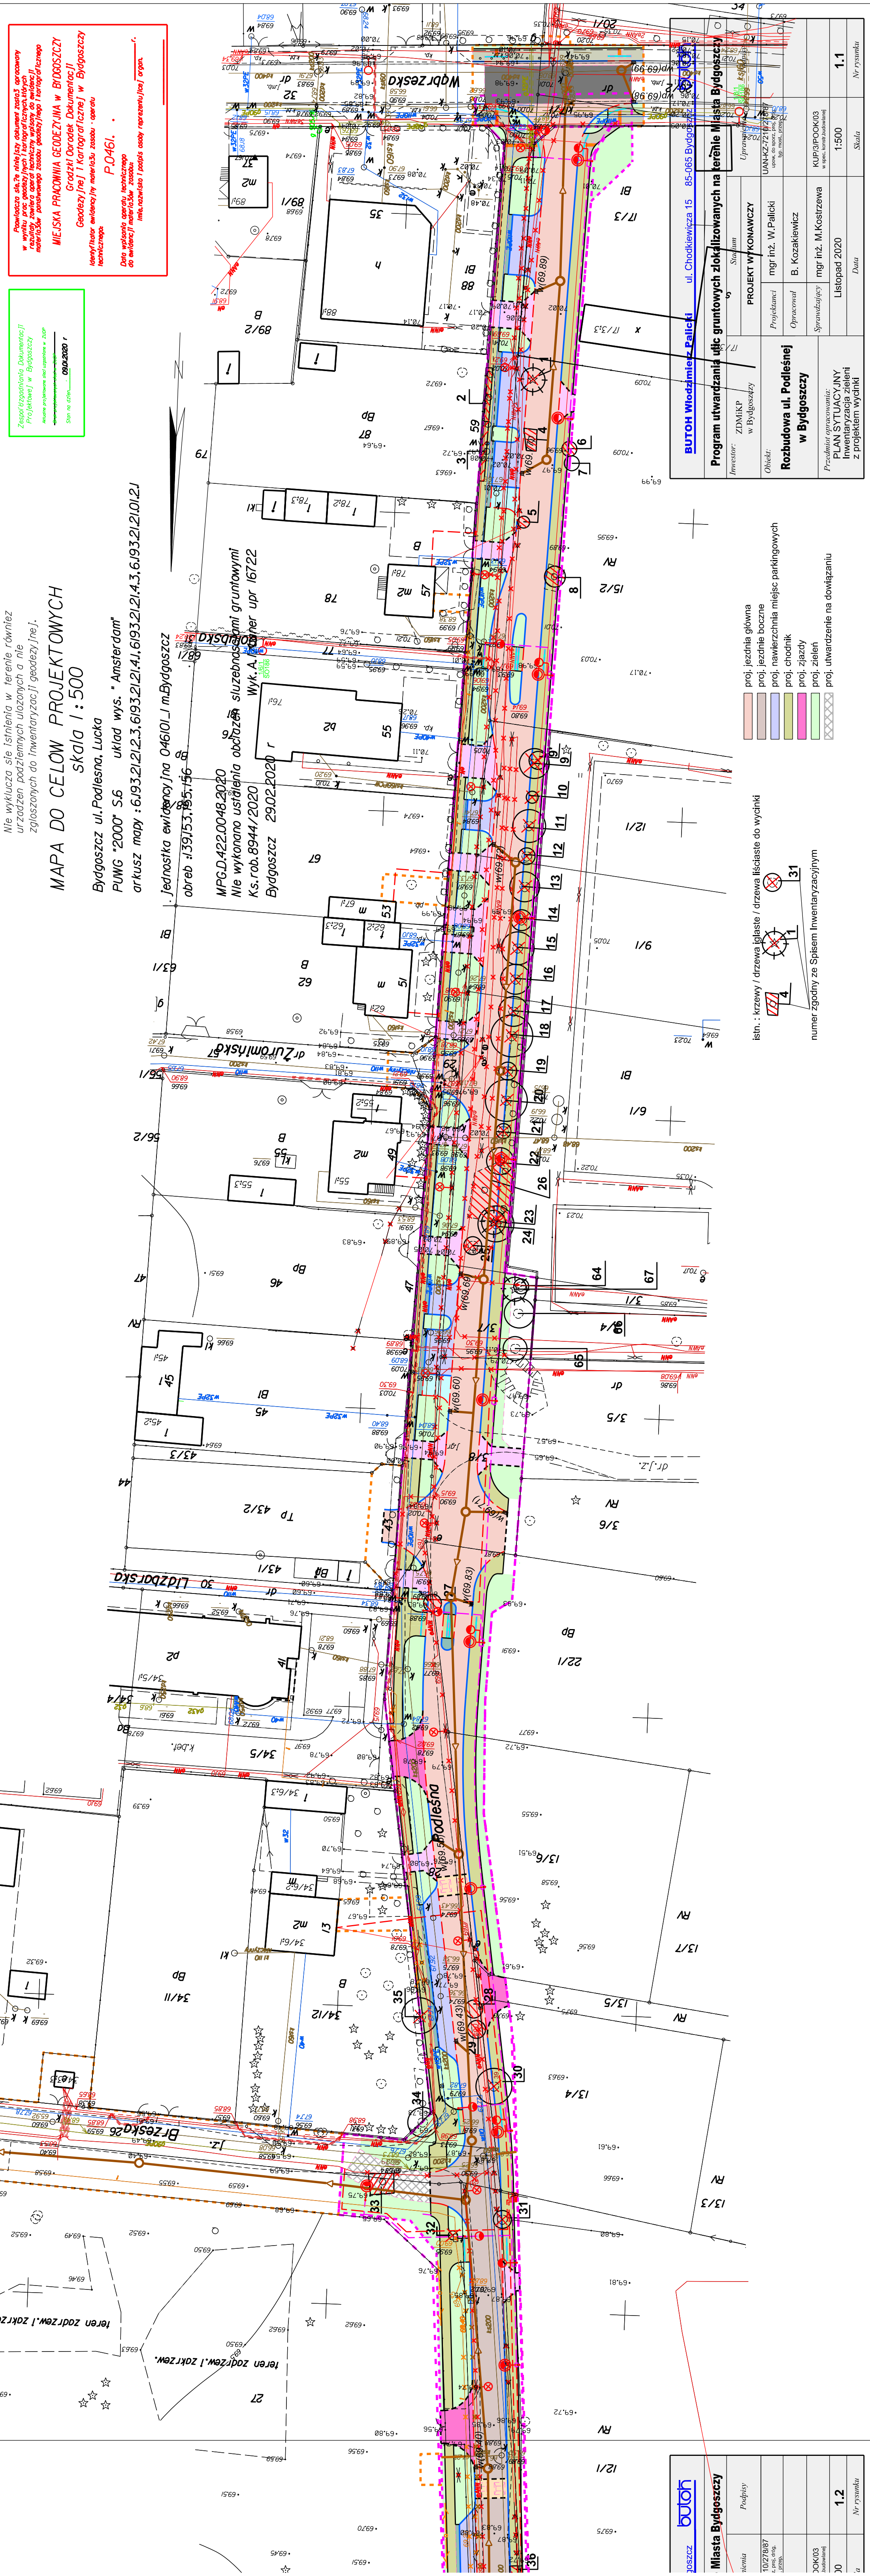



WIEJSKA PRACOWNIA GEODEZYJNA W BYDGOSZCZY

Geodezyjnej i Kartograficznej w Bydgoszczy

Identyfikator ewidencyjny materiału zasadu - operatu technicznego

P.0461.

Data wykonania operatu technicznego do ewidencji materiału zasadu

Inne nazwisko i podpis osoby reprezentującej organ.




- proj. jezdnia główna
  - proj. jezdnia boczna
  - proj. nawierzchnia miejsc parkingowych
  - proj. chodnik
  - proj. zjazdy
  - proj. zieleni
  - proj. utwardzenie na dowiazaniu
- istn. : krzewy / drzewa iglaste / drzewa liściaste do wydatki
- numer zgodny ze Spisem Inwentaryzacyjnym

<b>BUTOH Włodzimierz Palicki</b> ul. Chodkiewicza 15 85-085 Bydgoszcz		Inwestor: ZDMIKP w Bydgoszczy		PROJEKT WYKONAWCZY		Obiekt: Rozbudowa ul. Podlesnej w Bydgoszczy		Przedmiot opracowania: PLAN SYTUACYJNY Inwentaryzacja zieleni z projektem wydłki	
mgr inż. W. Palicki		mgr inż. W. Palicki		mgr inż. B. Kozakiewicz		mgr inż. M. Kostorzewa		mgr inż. M. Kostorzewa	
