


MAPA ZASADNICZA
obr. Łobozew Dolny 0018: dz. 271
Sekcje mapy: 8.111.07.22.4; 8.111.07.22.2; 8.111.07.23.3; 8.111.07.23.1
SKALA 1:1000

Układ odniesienia: PL-ETRF89, układ wsp. płaskich: PL-2000 strefa 8 (24°), układ wys.: PL-EVRF2007-NH

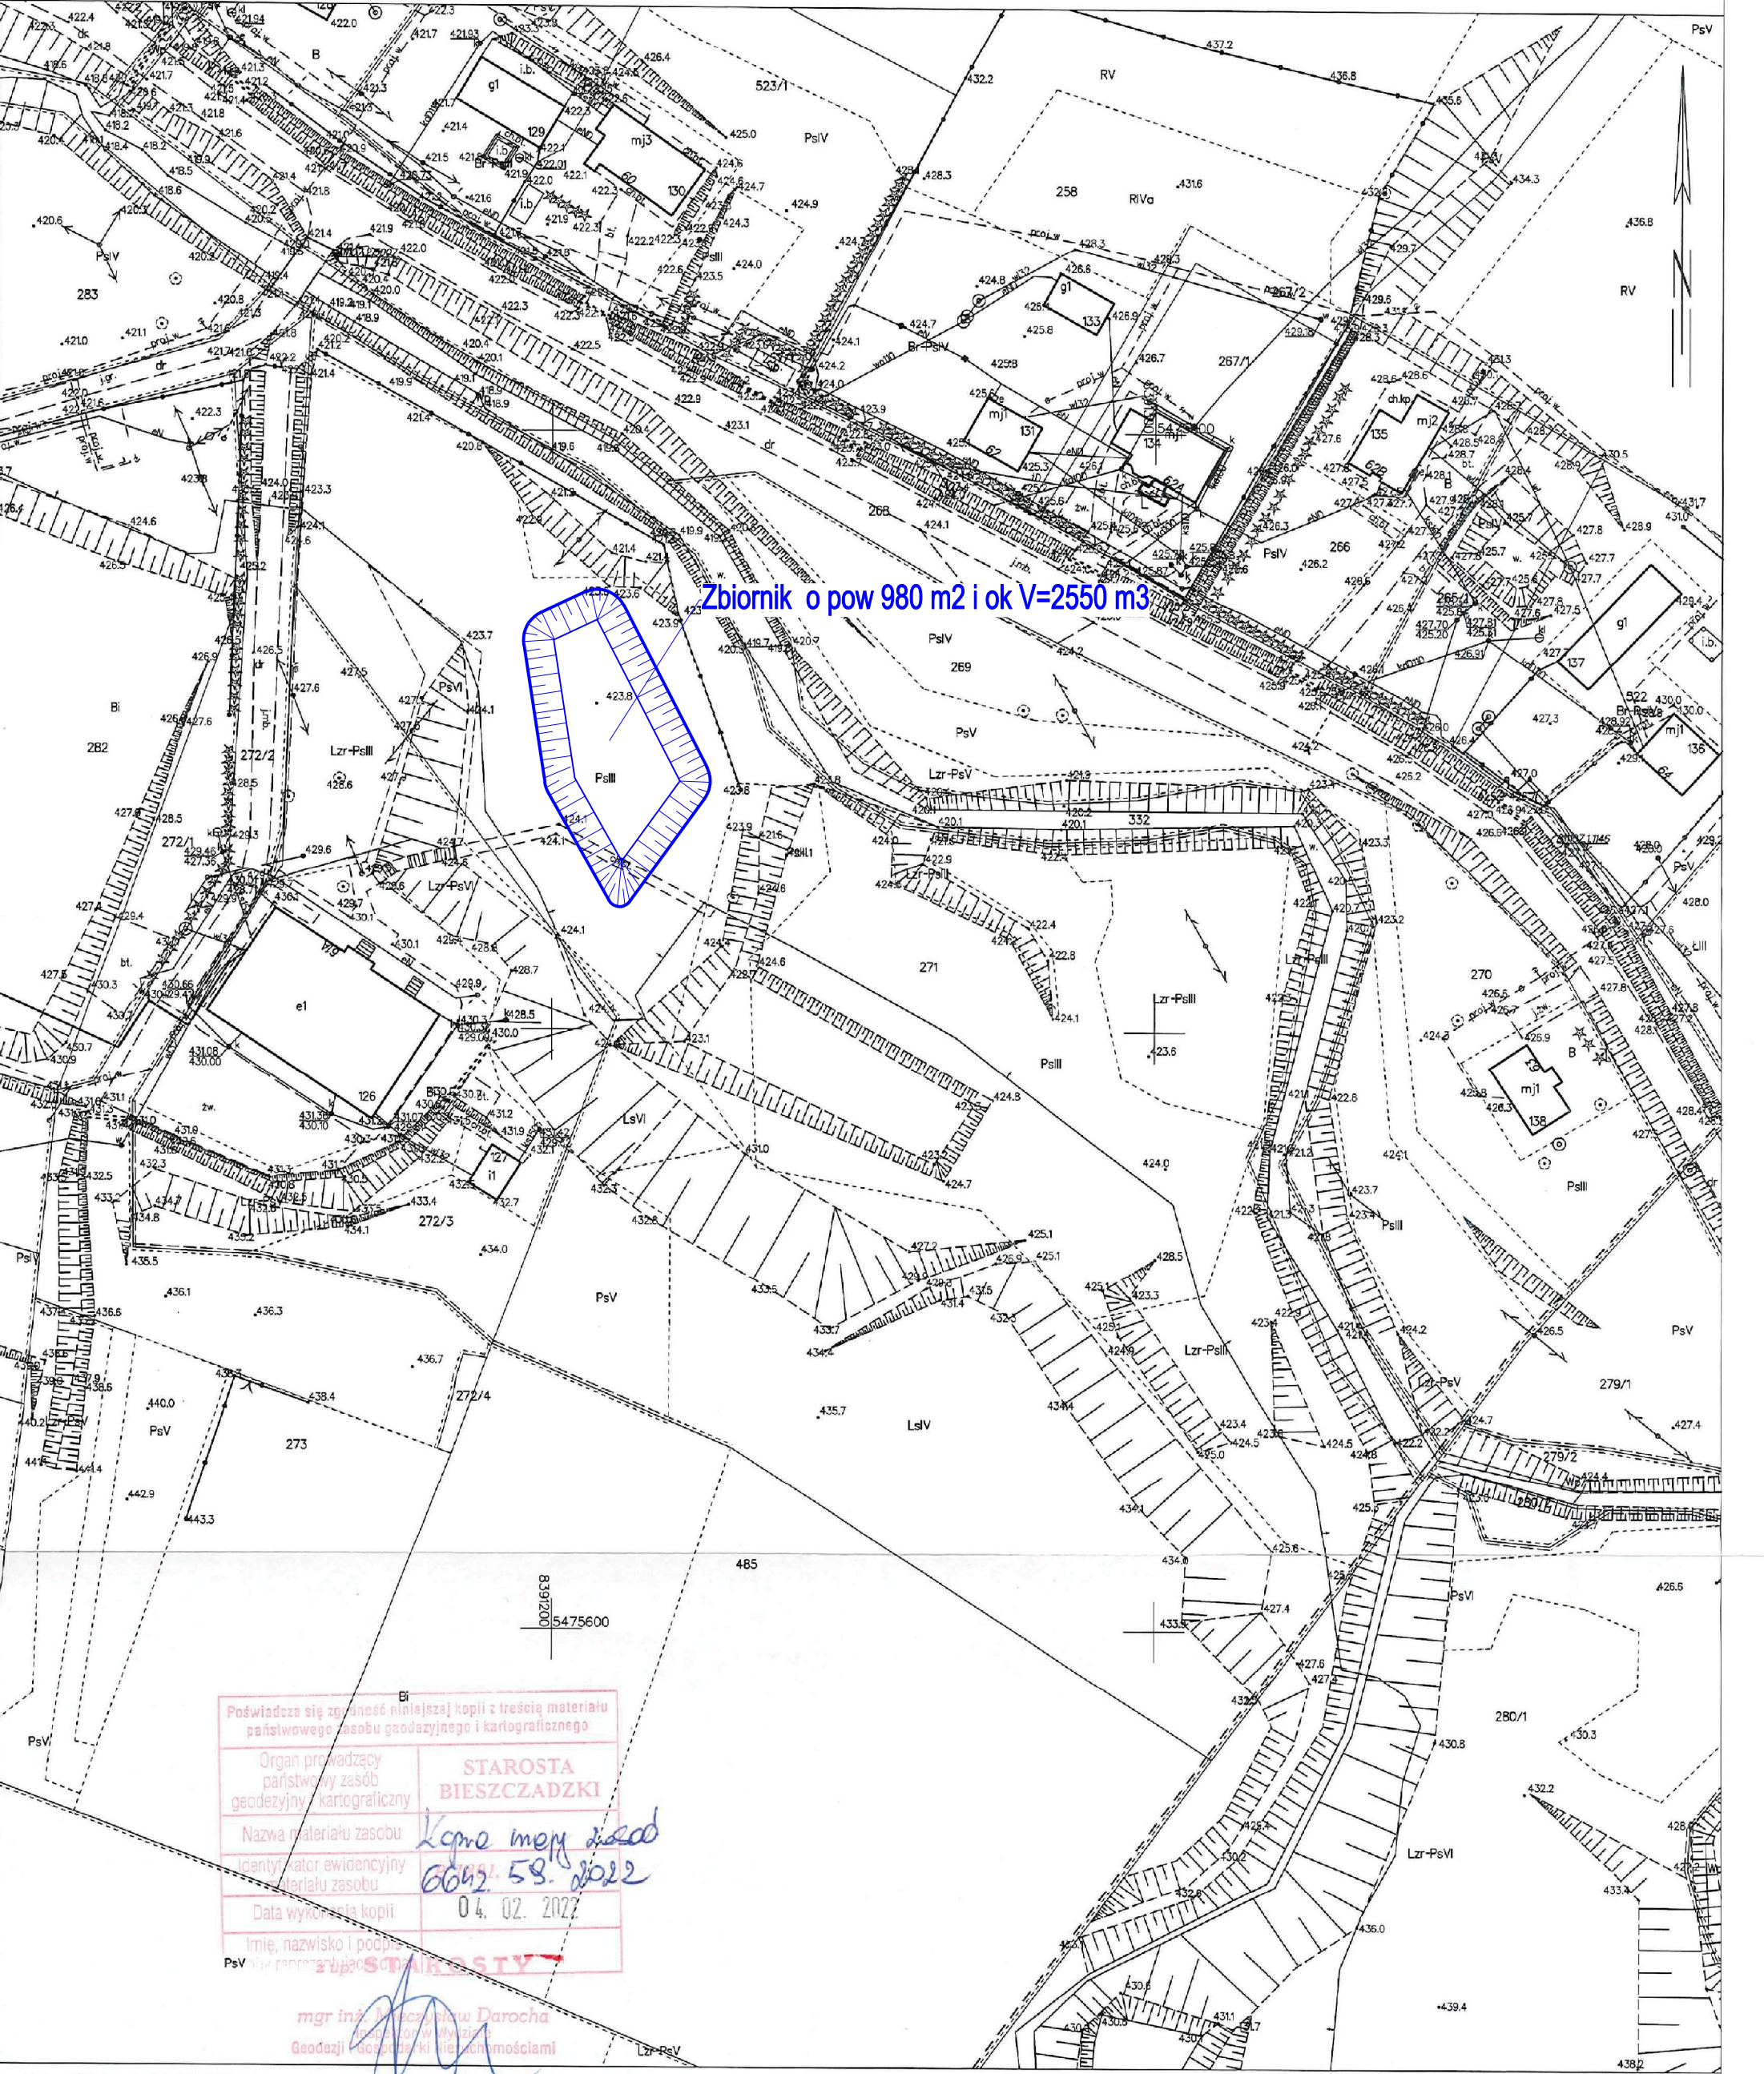

Poświadczam się zgodność niniejszej kopii z treścią materiału państwowego zasobu geodezyjnego i kartograficznego	
Organ prowadzący państwowy zasób geodezyjny i kartograficzny	STAROSTA BIESZCZADZKI
Nazwa materiału zasobu	Kopie mapy zasad
Identyfikator ewidencyjny materiału zasobu	6642.59.2022
Data wykonania kopii	04.02.2022
Imię, nazwisko i podpis	

mgr inż. Maciej Darocha
Inspektor Wydziału
Geodezji i Kartografii z uprawnieniami