Usługi Geodezyjne i Kartograficzne
"INWEST-GEO"
inż. Tomasz Kamiński
ul. Fredry 28, 87-700 Aleksandrów Kuj.
NIP 891-151-99-81 tel. 692-555-618

GEODETA
inż. Tomasz Kamiński
tel 692 555 618

MAPA DO CELÓW PROJEKTOWYCH

Skala 1:500
Ark. mapy *Mapa numeryczna*
Miasto: Aleksandrów Kujawski TERYT 040101_1.0001
Ulica: Stachury
Powiat: aleksandrowski
Woj.: kujawsko – pomorskie
Działka: dz. 2034, 2901 wg. zakresu
GN.Go.6640.12.2024
Sytuacja w oznaczonym zakresie aktualna na dzień 03.01.2024r.
Zakres aktualizacji ABCD oznaczono - - - -
Współrzędne siatki krzyży – układ 2000
P.O.PL-EVRF2007-NH

Wykonawca pracy: Usługi Geodezyjne i Kartograficzne
„ INWEST-GEO" inż. Tomasz Kamiński
Fredry 28 87-700 Aleksandrów Kujawski
Opracowanie mapy: inż. Tomasz Kamiński
Kierownik prac: mgr inż. Kamil Dębczyński upr. zaw.nr. 22087

Mapa do celów projektowych
została wykonana bez ustalenia obciążeń

Nie wyklucza się istnienia w terenie
innych nie wykazanych na mapie urządzeń
podziemnych, które nie były zgłoszone
do inwentaryzacji lub o których brak jest
informacji w instytucjach branżowych

Sporządzono: 02.02.2024 r.

Poświadczam, że niniejszy dokument został opracowany w wyniku prac geodezyjnych i kartograficznych, których rezultaty zawiera operat techniczny pozytywnie zweryfikowany. Jednocześnie informuję, że jestem świadomy odpowiedzialności karnej za złożenie fałszywego oświadczenia.

Identyfikator zgłoszenia prac geodezyjnych	GN.Go.6640.12.2024
Organ służby geodezyjnej, który otrzymał zgłoszenie	Starosta Aleksandrowski
Wykonawca prac geodezyjnych	Usługi Geodezyjne i Kartograficzne "INWEST-GEO" inż. Tomasz Kamiński ul. Fredry 28, 87-700 Aleksandrów Kuj. NIP 891-151-99-81 tel. 692-555-618
Nr oraz data sporządzenia dokumentu zawierającego wynik pozytywnej weryfikacji	Protokół Weryfikacji Nr GN.Go.6640.12.2024-1 z dnia 15.02.2024r.
Imie i nazwisko oraz nr uprawnień zawodowych kierownika prac	GEODETA mgr inż. Kamil Dębczyński upr. zaw. nr 22087 wyd. przez GGK

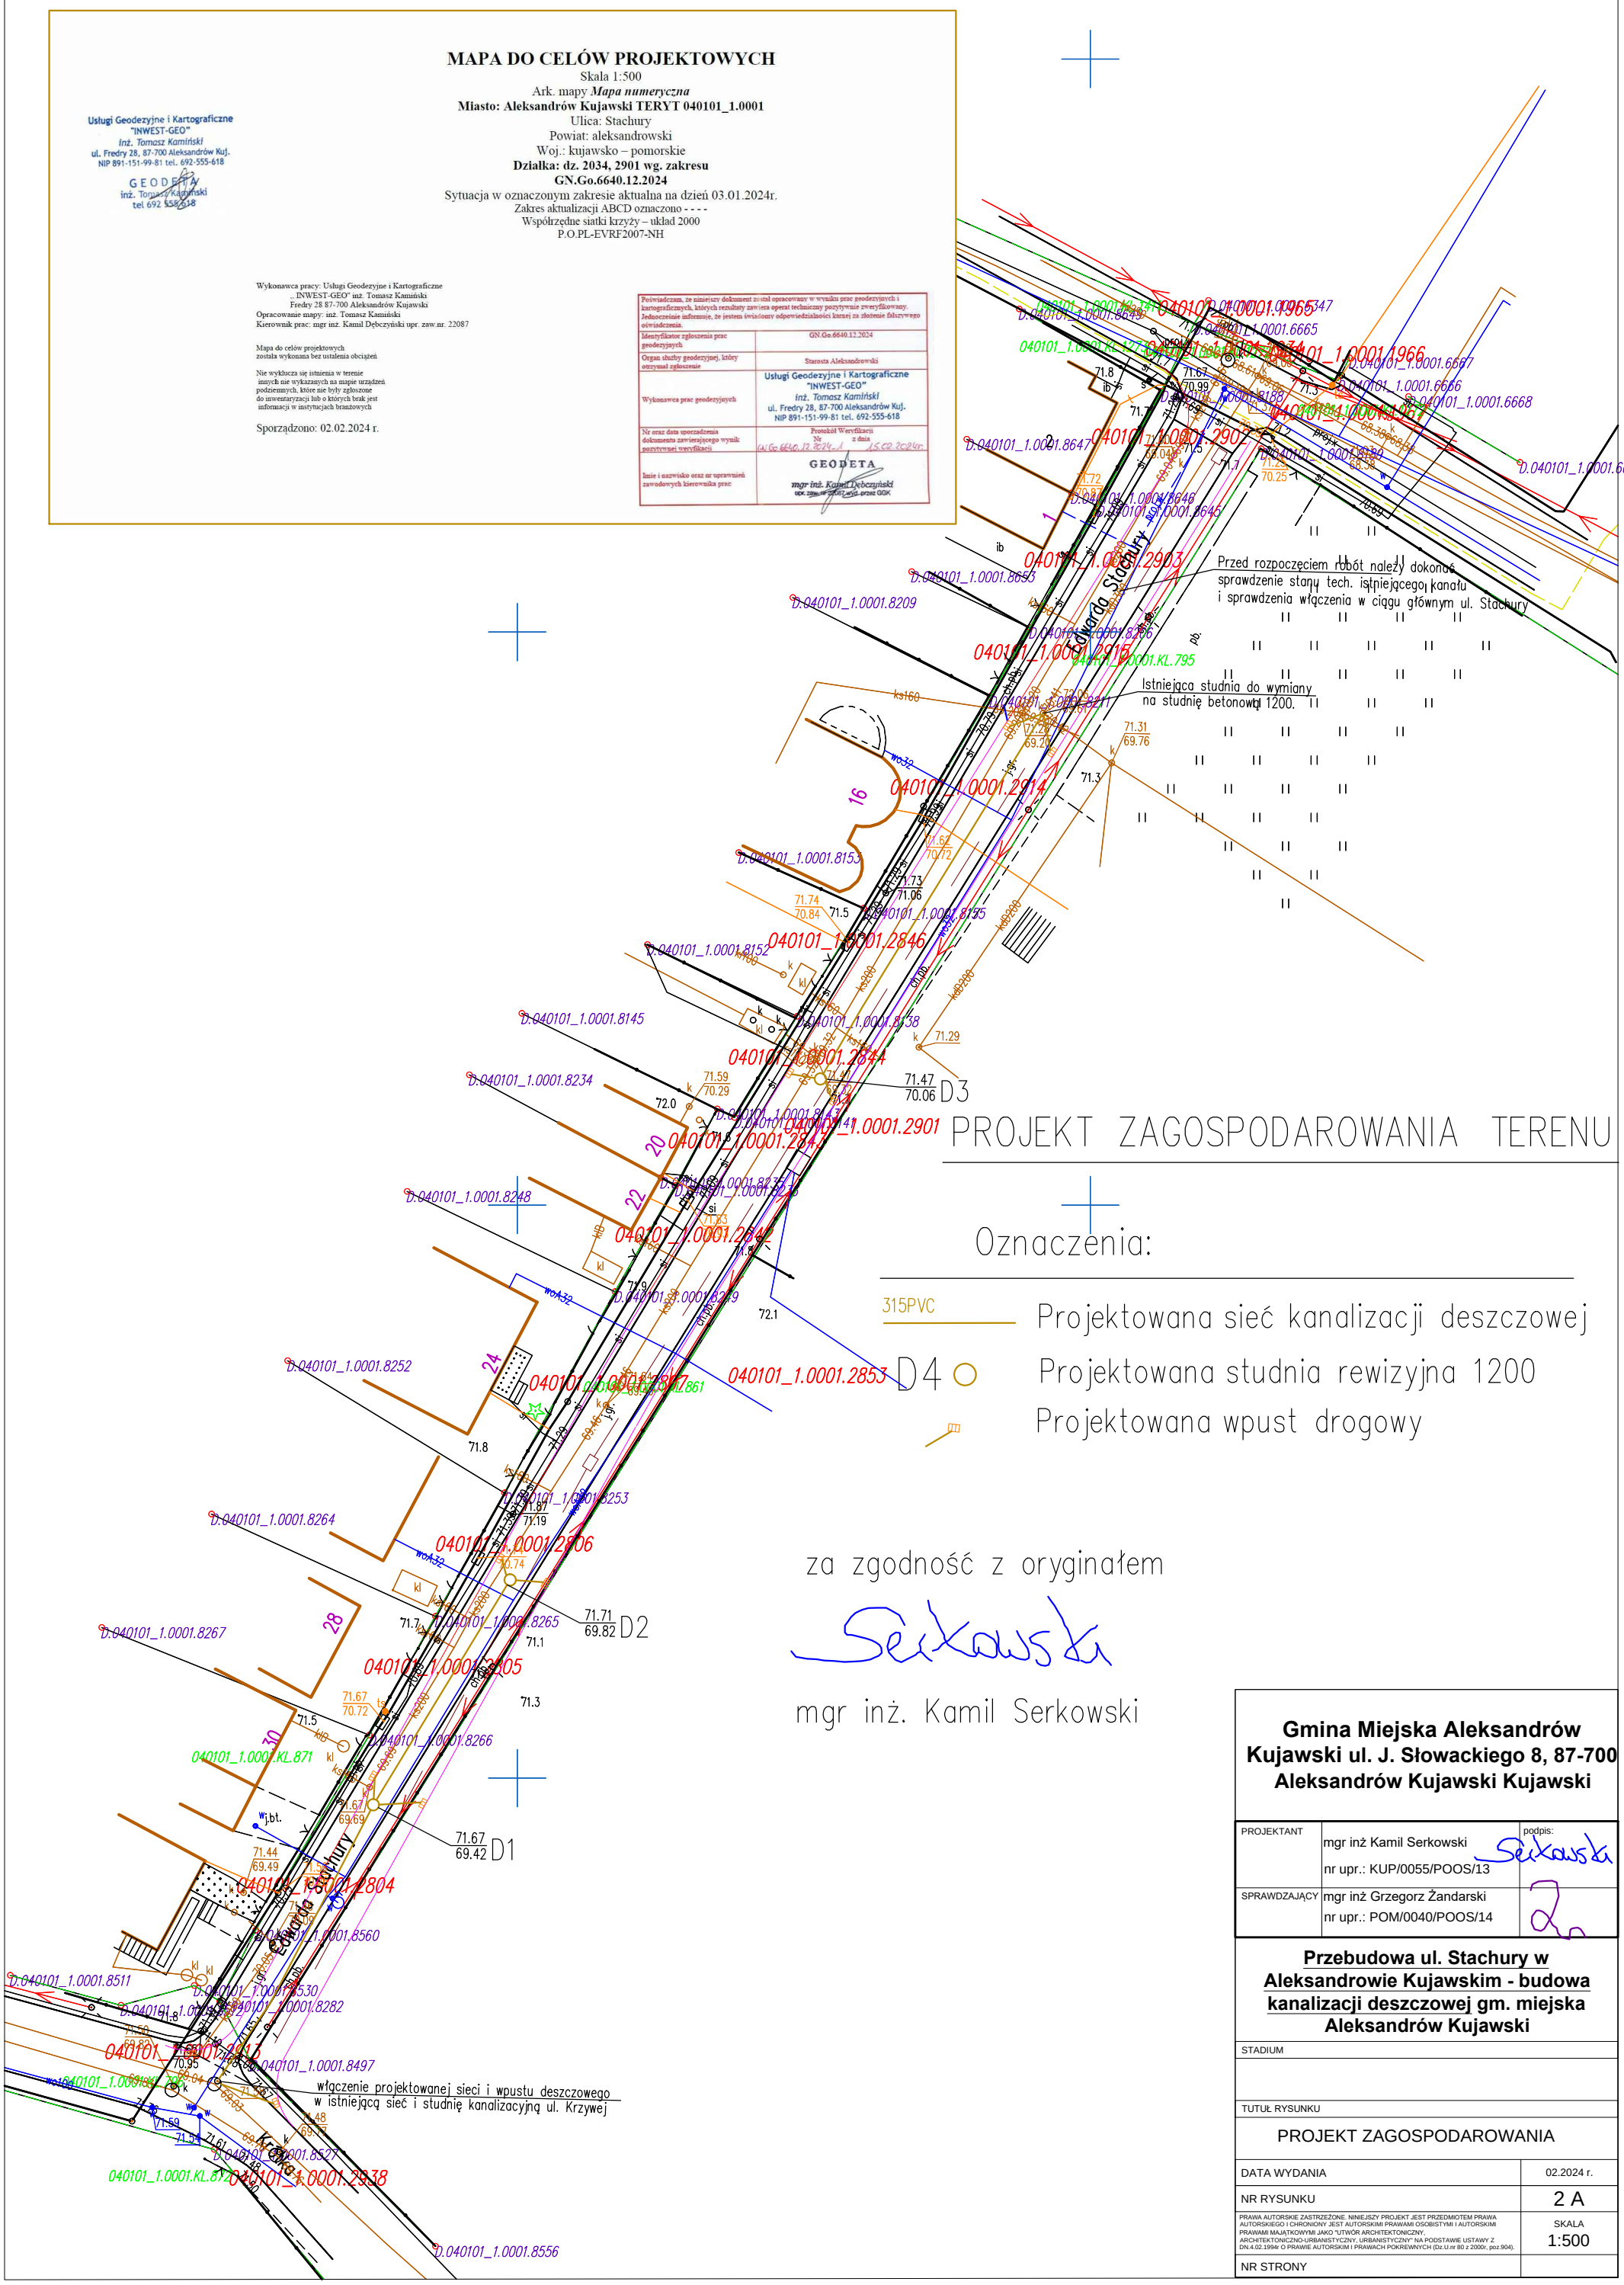

PROJEKT ZAGOSPODAROWANIA TERENU

Oznaczenia:

315PVC — Projektowana sieć kanalizacji deszczowej

D4 — Projektowana studnia rewizyjna 1200

Projektowana wpust drogowy

za zgodność z oryginałem

Serkowski

mgr inż. Kamil Serkowski

Gmina Miejska Aleksandrów Kujawski ul. J. Słowackiego 8, 87-700 Aleksandrów Kujawski Kujawski

PROJEKTANT	mgr inż Kamil Serkowski nr upr.: KUP/0055/POOS/13	podpis: Serkowski
SPRAWDZAJĄCY	mgr inż Grzegorz Żandarski nr upr.: POM/0040/POOS/14	

Przebudowa ul. Stachury w Aleksandrowie Kujawskim - budowa kanalizacji deszczowej gm. miejska Aleksandrów Kujawski

STADIUM	
TUTUŁ RYSUNKU	PROJEKT ZAGOSPODAROWANIA
DATA WYDANIA	02.2024 r.
NR RYSUNKU	2 A
PRAWA AUTORSKIE ZASTRZEŻONE. NINIEJSZY PROJEKT JEST PRZEDMIOTEM PRAWA AUTORSKIEGO I CHRONIONY JEST AUTORSKIMI PRAWAMI OSOBISTYMI I AUTORSKIMI PRAWAMI MAJĄTKOWYMI JAKO "UTWÓR ARCHITEKTONICZNY, ARCHITEKTONICZNO-URBANISTYCZNY, URBANISTYCZNY" NA PODSTAWIE USTAWY Z DN.4.02.1994r O PRAWIE AUTORSKIM I PRAWACH POKREWNYCH (Dz.U.nr 80 z 2000r, poz.904).	SKALA 1:500
NR STRONY	