



Profil podłużny sieci wodociągowej Dz 125 x 7,4 mm PE100RC SDR17 w ul. Torowej, ul. Rubinowej, ul. Szmaragdowej, ul. Diamentowej

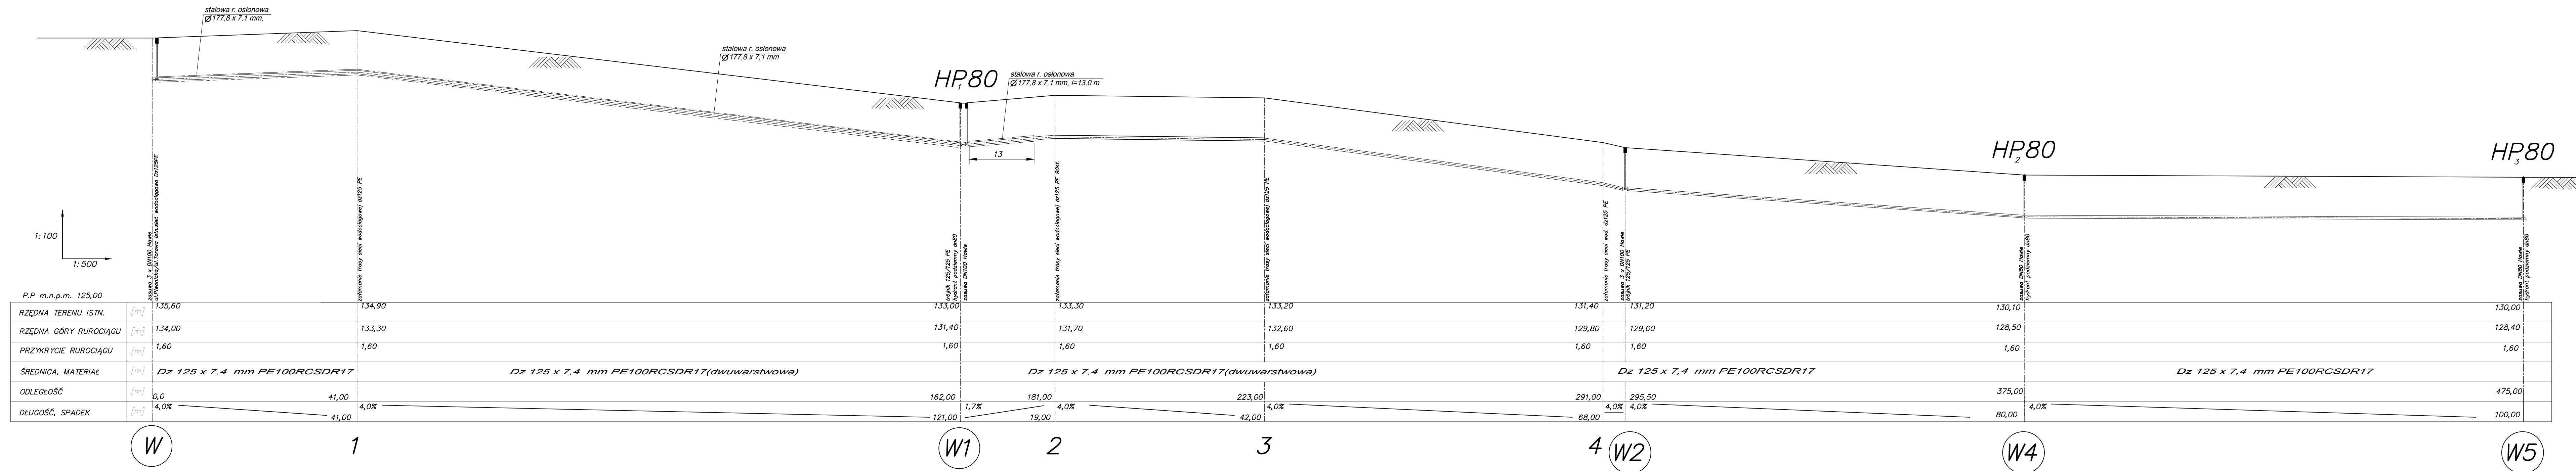

	PRZEDSIĘBIORSTWO WODOCIĄGÓW I KANALIZACJI SPÓŁKA z o.o. 62 - 800 KALISZ ul. Nowy Świat 2 a				
	TEMAT	Profil podłożny sieci wodociągowej Dz 125 x 7,4 mm			SKALA
	ADRES	ul. Torowa dz.nr 1/4, 58/10, 48/11, 48/10, 47, 48/1, 58/10bręb 113,148			NR RYSU 2
	INWESTOR	PWIK Sp.z o.o ul. Nowy Świat 2 62-800 Kalisz			DATA 10. 2022
	STANOWISKO PROJEKTANT	Imię / nazwisko mgr inż. Małgorzata Lisiecka	Nr uprawnień WKP/0091/P/IVS/05	Specjalność Projektowanie i wykonanie robót budowlanych (z wyjątkiem z zakresu budownictwa drogowego, mostowego i lotniczego), inżynieria sanitarna, inżynieria wodociągowa i kanalizacyjna	Podpis
ASYSTENT PROJEKTANTA SPRAWDZIŁA	mgr inż. Katarzyna Płucienniczak inż. Stefan Nawrotkiewicz	UAM/7342-186/94		Projektowanie w specjalności budowlanej i inżynierii	