
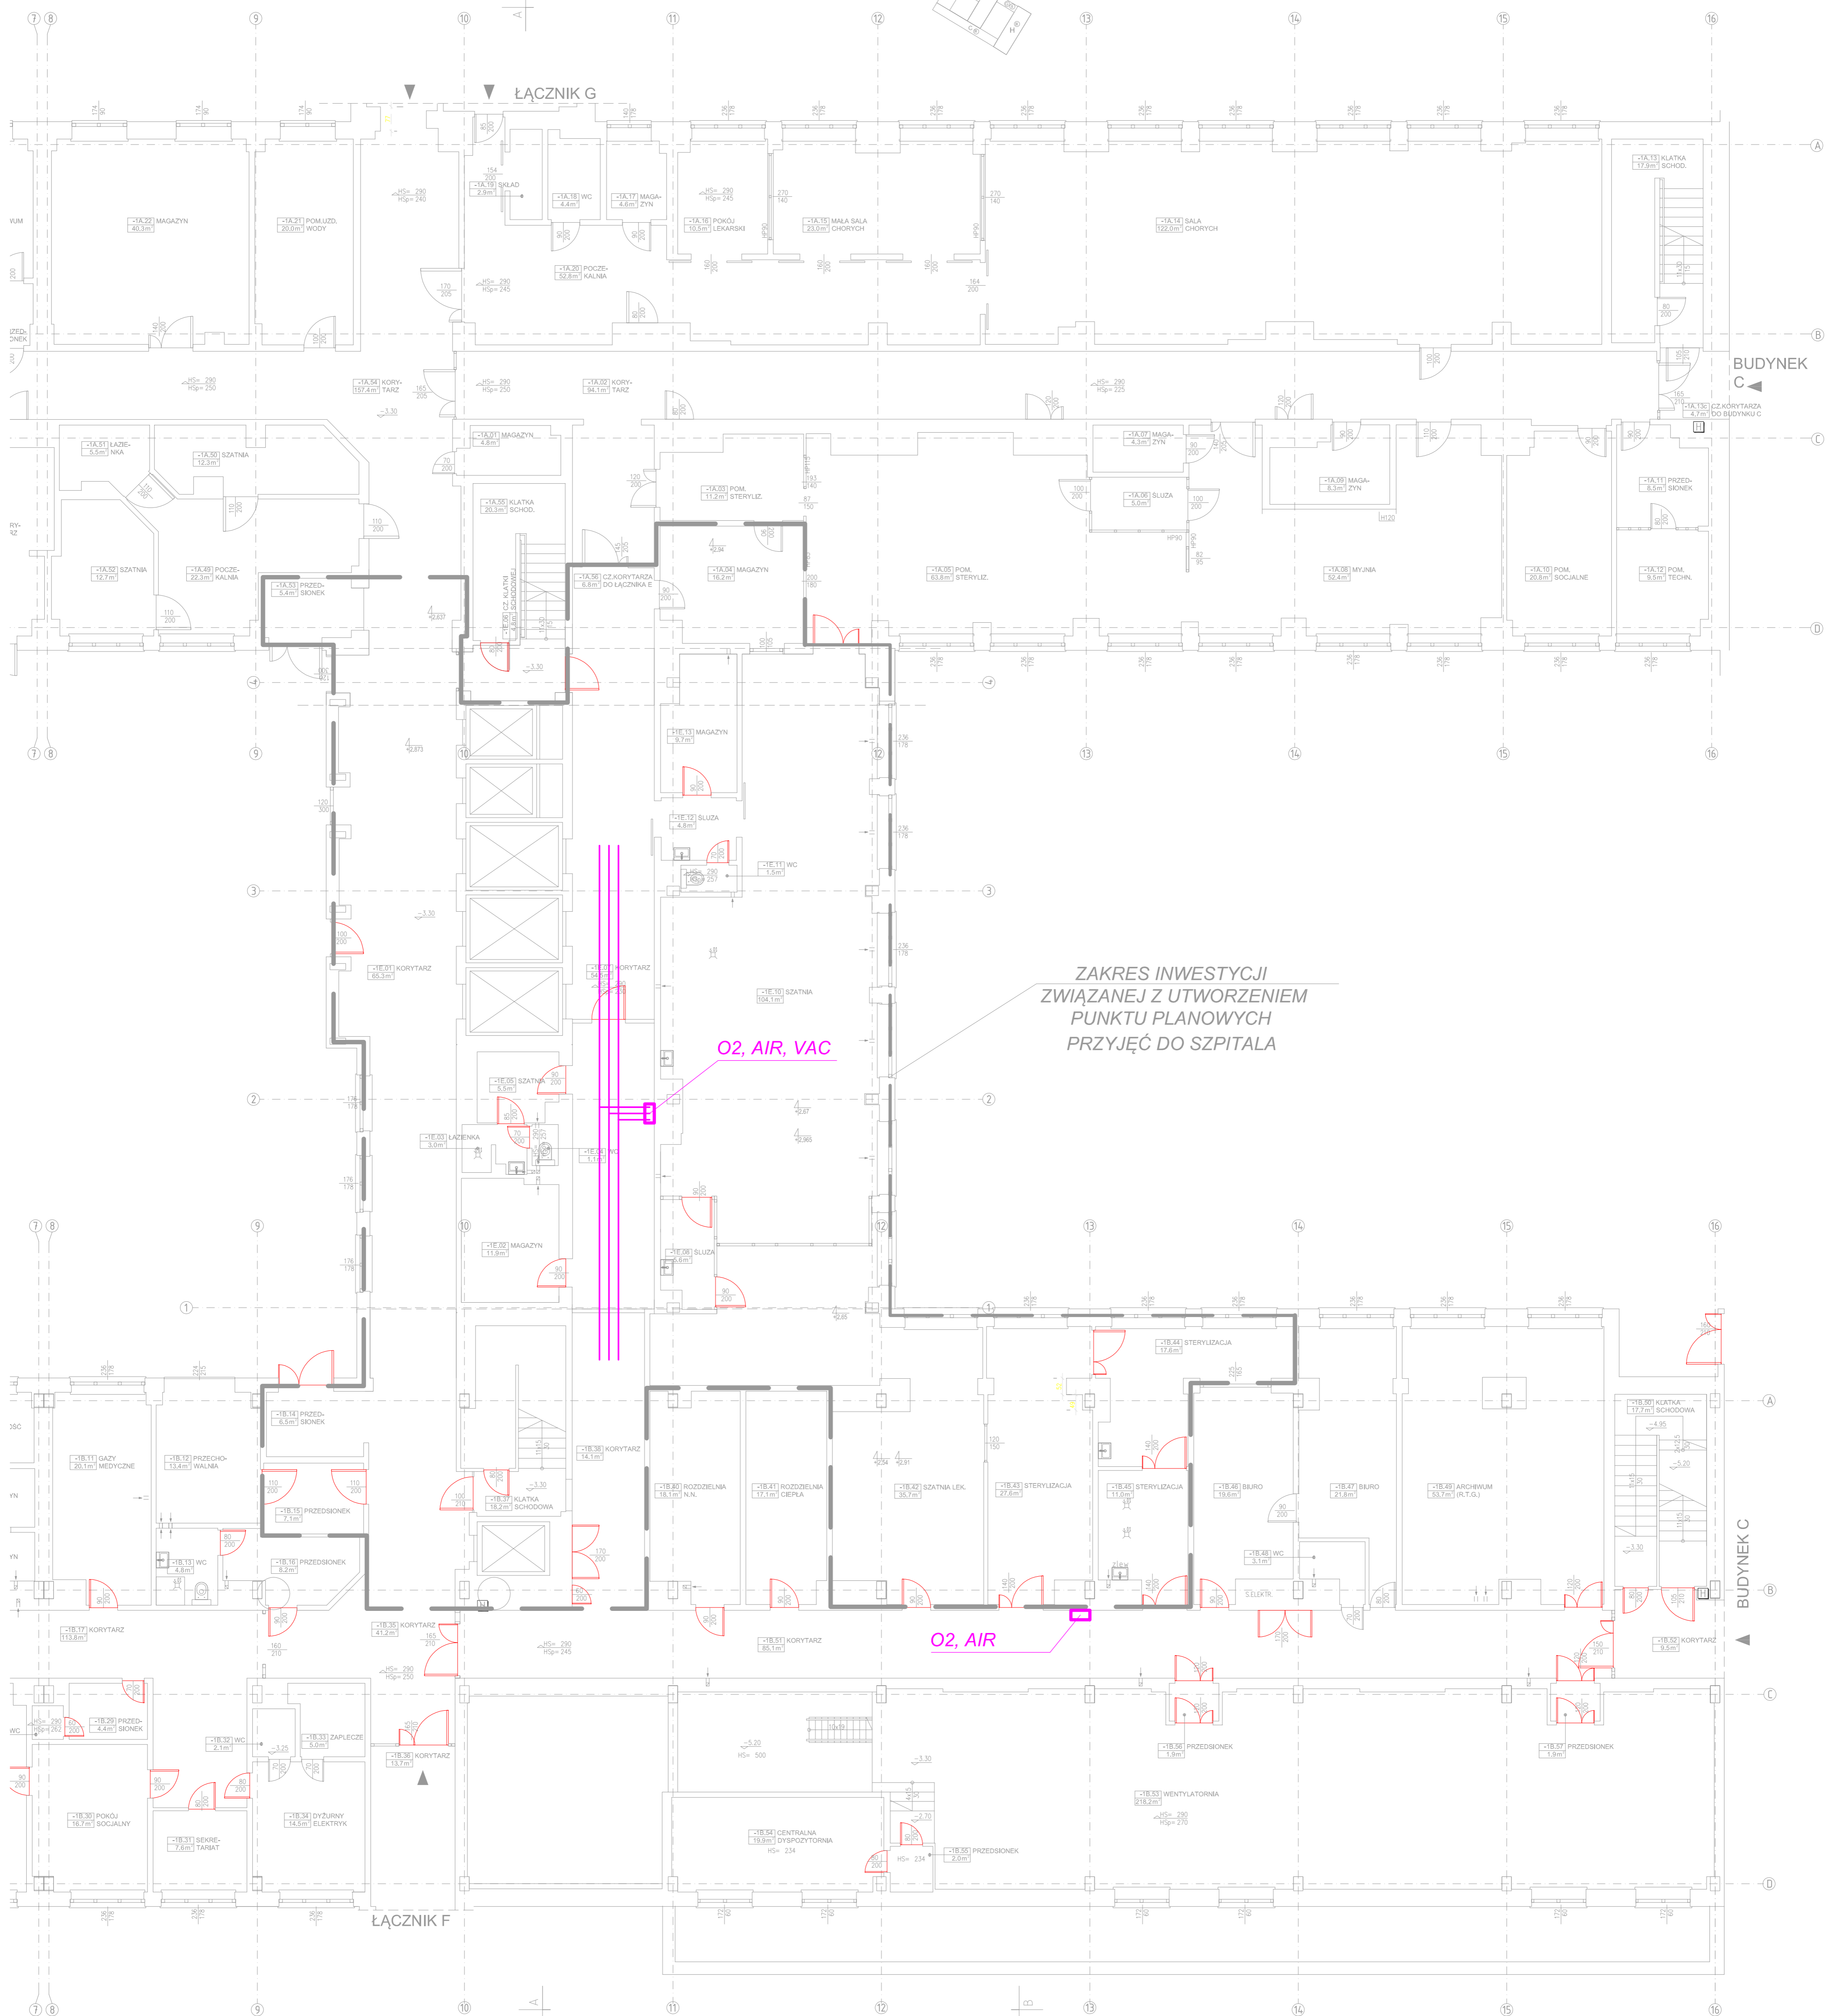


# BUDYNEK A\_POZIOM -1

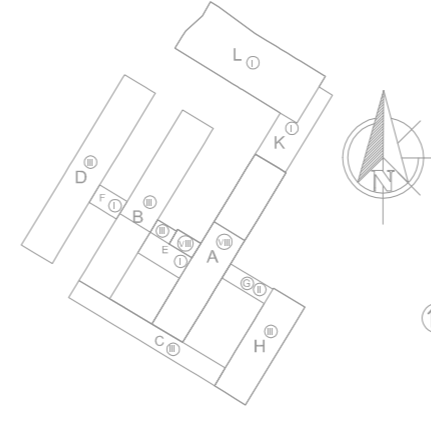

ZAKRES INWESTYCJI ZWIĄZANEJ Z UTWORZENIEM PUNKTU PLANOWYCH PRZYJĘĆ DO SZPITALA

O2, AIR, VAC

O2, AIR

BUDYNEK C

BUDYNEK C

ŁĄCZNIK F

ŁĄCZNIK G