


Stary Gmach
Piętro 2
poz. +6,11

LEGENDA OPRAW OŚWIECENIOWYCH

- AW1 LUMI IP65 LED LUNG H1, CR, DALI, natynkowa
- AW2 LUMI IP65 LED LUNG H1, WVD, DALI, natynkowa
- AW3 LUMI IP65 LED LUNG H2, WVD, DALI, natynkowa
- AW4 LUMI IP65 LED LUNG H1, WVD, DALI, natynkowa
- AW5 LUMI IP65 LED LUNG H1, AS, DALI, natynkowa
- AW6 LUMI IP65 LED LUNG H3, WVD, DALI, natynkowa
- AW7 LUMI IP65 LED LUNG H3, CR, DALI, natynkowa
- AW8 VERSO LED-HO VUNG H1, TC 1, WVD, natynkowa / P1/P170 (E5)
- AW9 VERSO LED-HO VUNG H3, TC 1, WVD, natynkowa / P1/P170 (E5)
- AW10 MONI IP65 LED OPS-G 12 TA 1, DALI, natynkowa, jerozłomska, pilotogram
- OP2 MONG IP65 LED OPS-G 12 TA 1, DALI, zwieszana, dwustronna, pilotogram
- D22 ARIS LED-ASON-G 500 TC 1, IP40, DALI, natynkowa, jerozłomska, pilotogram
- ASO ARIS LED-ASON-G 500 TC 1, IP40, DALI, natynkowa, dwustronna, pilotogram
- ASD ARIS LED-ASON-G 500 TC 1, IP40, DALI, natynkowa, dwustronna, pilotogram do niskich temp.
- OP20

OZNACZENIA NA RYSUNKU:

- linie i punkty rozdzielenia elektryczna
- linie i punkty przysiek podłogowy ROP
- ▣ linie i punkty hydantant

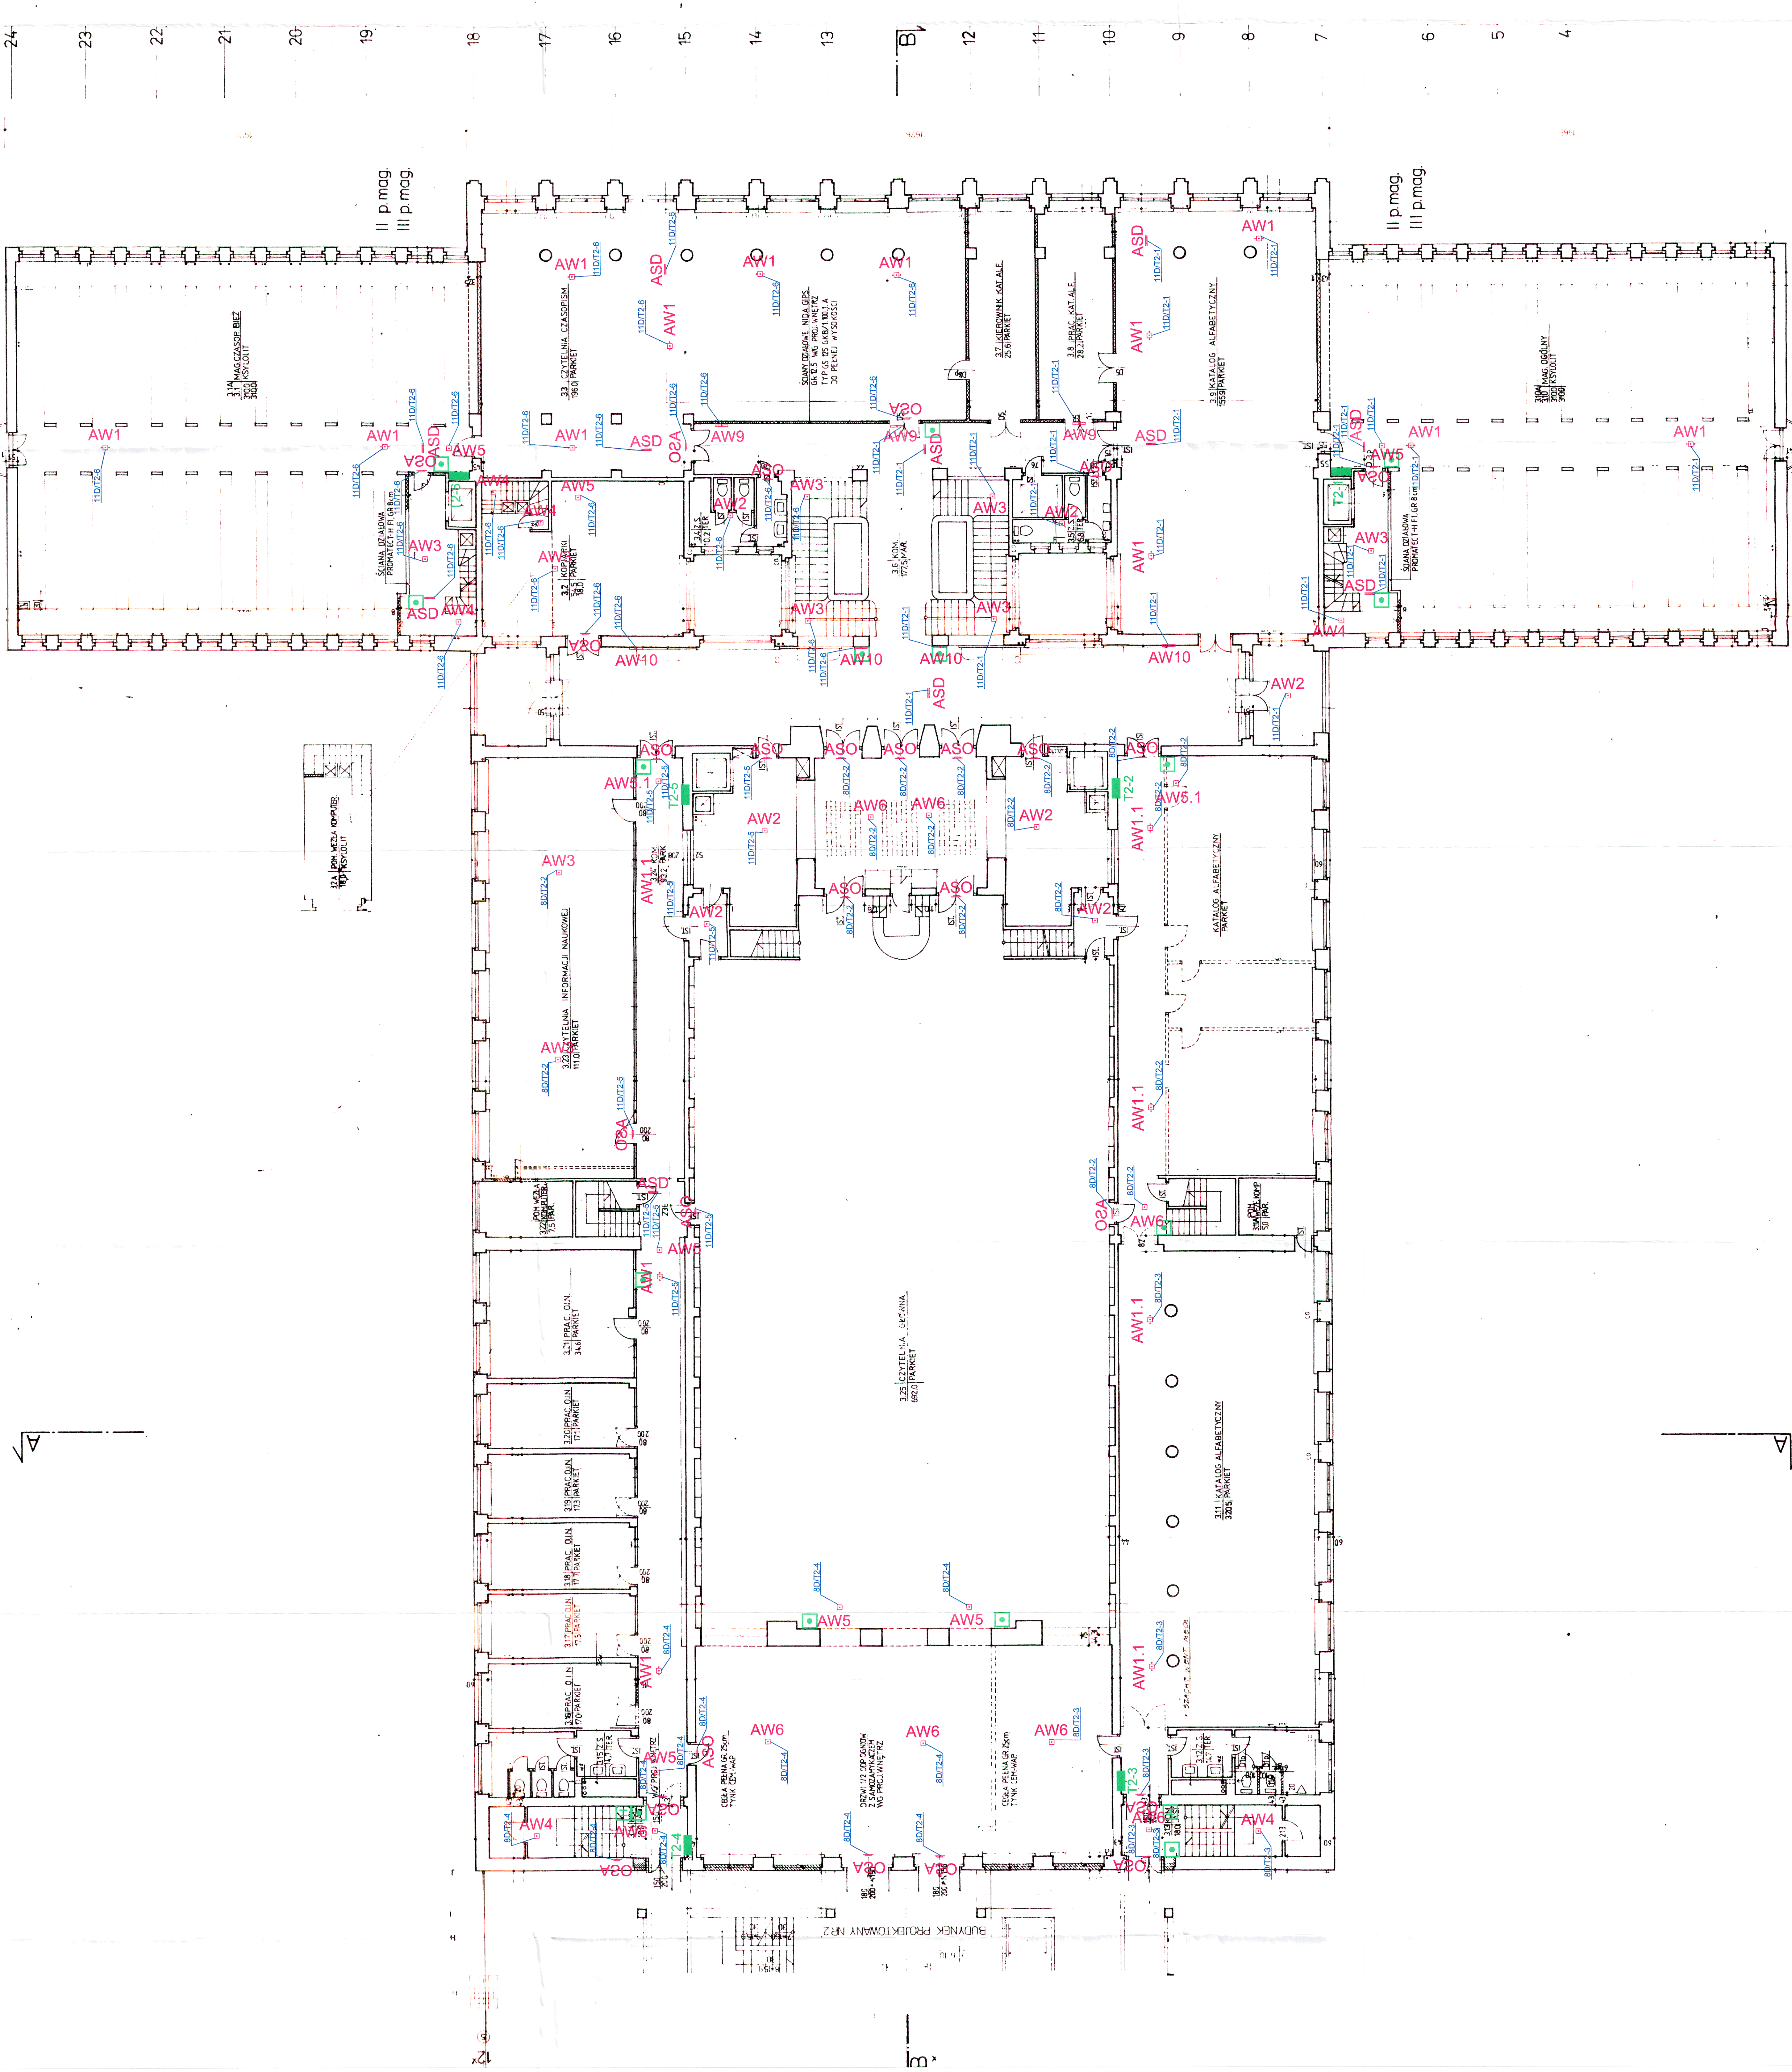

Urząd Elektroenergetyczny ul. Włocławska 10 50-833 Wrocław ul. Włocławska 10/22 tel. (71) 73 55 22-40	
Projektant: mgr inż. Bolesław Dęgiel ul. Włocławska 10 50-833 Wrocław	
Wykonawca: mgr inż. Bolesław Dęgiel ul. Włocławska 10 50-833 Wrocław	
Data: 11/2019	
Tytuł: ELEKTRYCZNA	
Rzut poziomu +6 - projektowana instalacja oświetlenia	
Skala: 1:100	
P.B. - P.J.	
11/2019	