
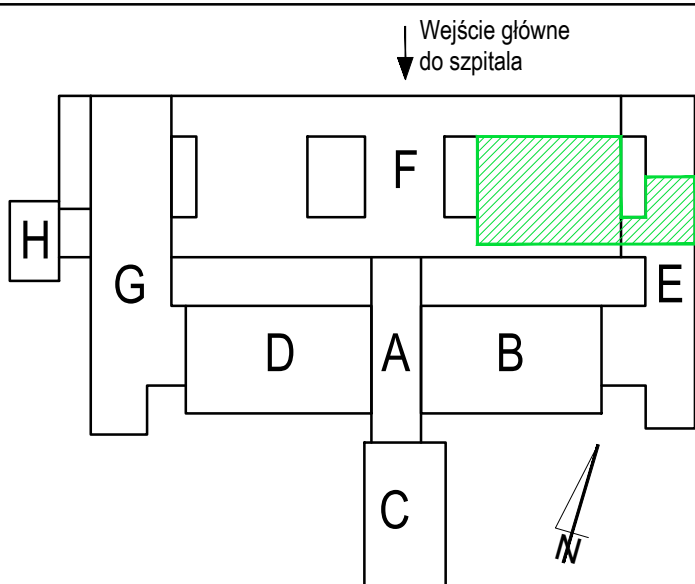


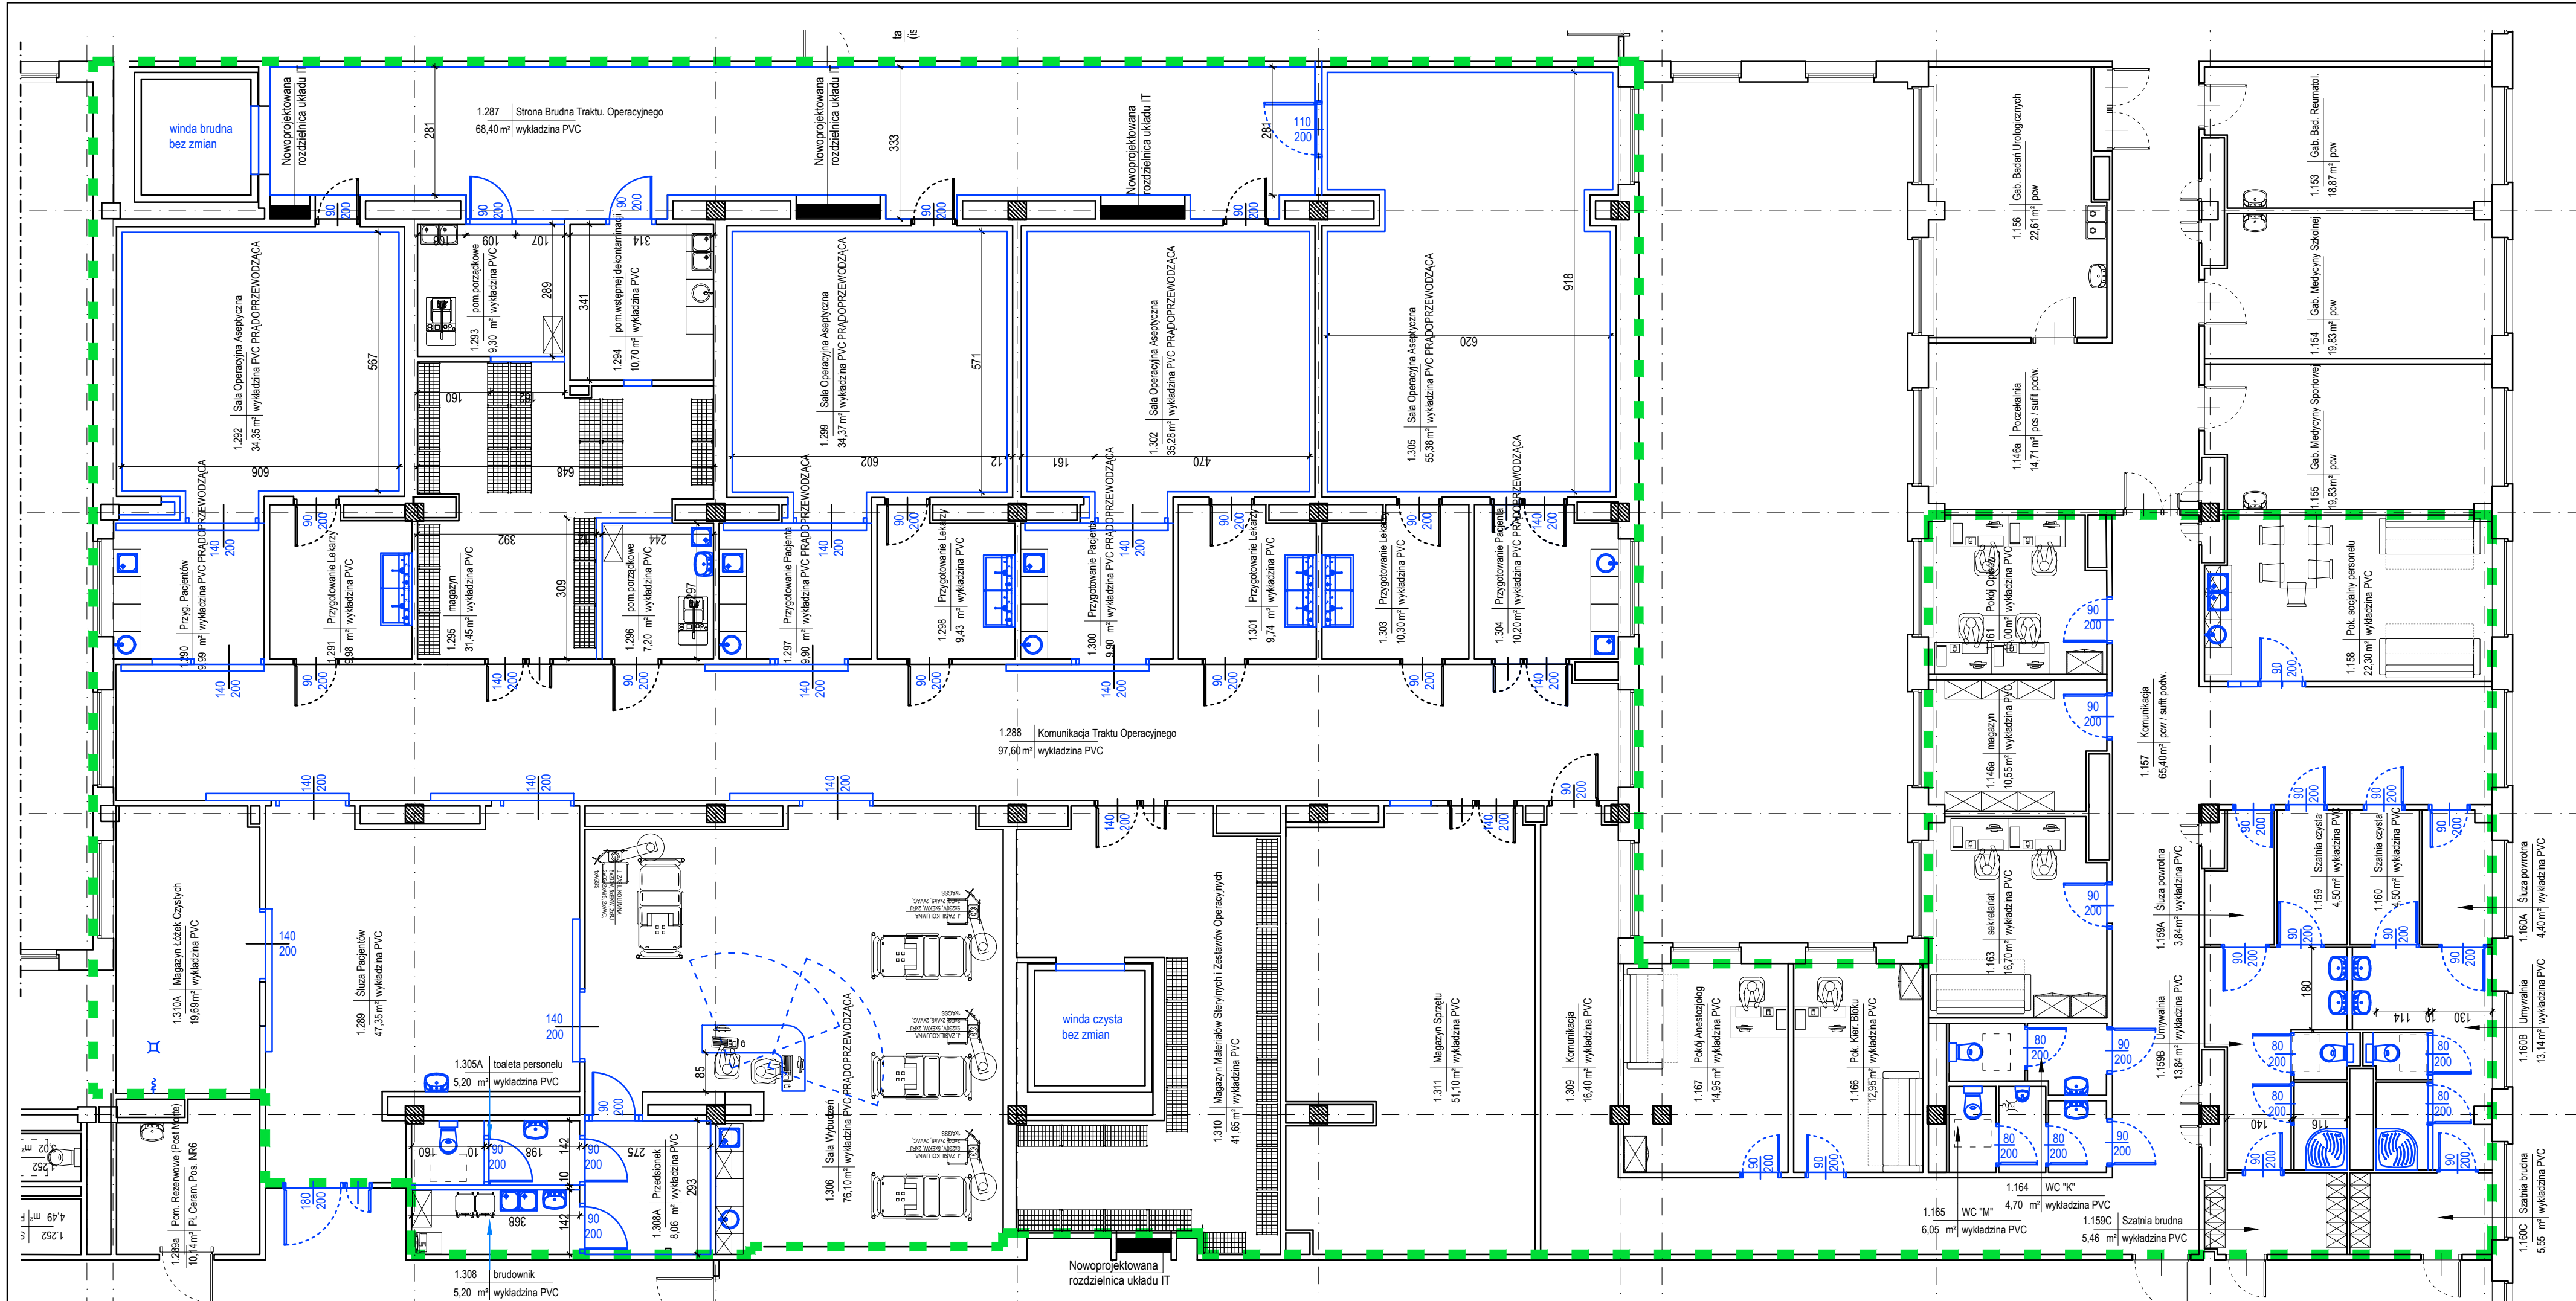

- zakres opracowania
- ściany murowane z gazobetonu gr 12cm obustronnie tynkowane

nazwa inwestycji
REMONT BLOKU OPERACYJNEGO W SZPITALU SPECJALISTYCZNYM IM. J. K. ŁUKOWICZA W CHOJNICACH

inwestor
SZPITAL SPECJALISTYCZNY IM. J. K. ŁUKOWICZA
LEŚNA 10, 89-600 CHOJNICE

adres inwestycji
UL. LEŚNA 10, 89-600 CHOJNICE

jednostka projektowa
NEOEnergetyka Sp. z o.o. 02-485
Warszawa, ul. Kleszczowa 15A
www.neoenergetyka.pl KRS:0000609330
NIP: 5223058499

projektował
mgr inż. arch. Dorota Mokrańska
22/R-378/LOIA/06
do projektowania bez ograniczeń w specjalności architektonicznej

opracował

tytuł rysunku
RZUT POMIESZCZEŃ BLOKU OPERACYJNEGO
PROJEKTOWANE

branża architektura **skala** 1:100 **data** 03.2025 **nr rys.** 0_02