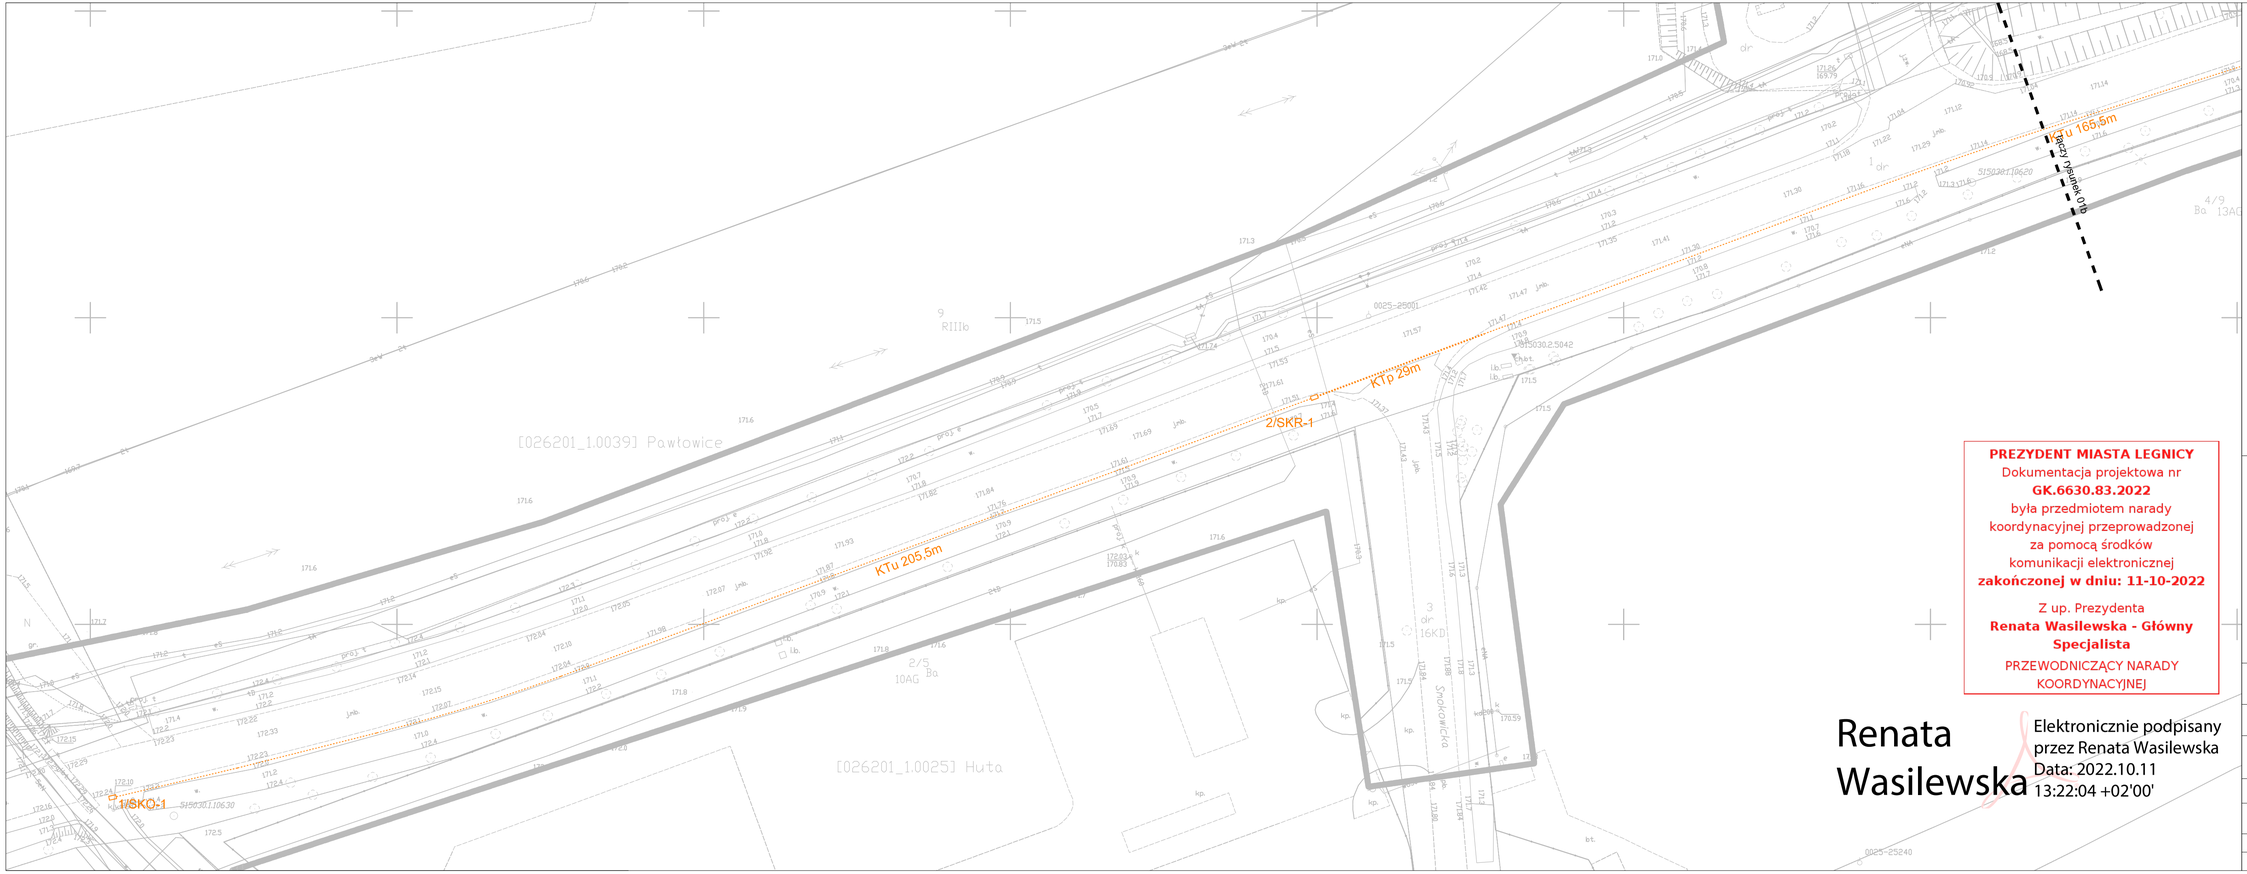

PREZYDENT MIASTA LEGNICY
Dokumentacja projektowa nr
GK.6630.83.2022
była przedmiotem narady koordynacyjnej przeprowadzonej za pomocą środków komunikacji elektronicznej
zakończonej w dniu: 11-10-2022

Z up. Prezydenta
Renata Wasilewska - Główny Specjalista
PRZEWODNICZĄCY NARADY KOORDYNACYJNEJ

Renata Wasilewska

Elektronicznie podpisany przez Renata Wasilewska
Data: 2022.10.11 13:22:04 +02'00'

MAPA DO CELÓW PROJEKTOWYCH

OZNACZENIE KANCELARYJNE ZGŁOSZENIA PRACY GEODEZYJNEJ		GK.6640.451.2022
JEDNOSTKA EWIDENCYJNA	NAZWA MIEJSCOWOŚCI	LEGNICA
	IDENTYFIKATOR	026201_1
	NAZWA	LEGNICA
OBRĘB EWIDENCYJNY	IDENTYFIKATOR	0025
	NAZWA	HUTA
OBRĘB EWIDENCYJNY	IDENTYFIKATOR	0039
	NAZWA	PAWŁOWICE
SKALA MAPY		1:500
SEKCJA MAPY		5.150.30.13.2.4, 5.150.30.13.4.2 5.150.30.14.1.3, 5.150.30.14.3.1 5.150.30.14.1.4
NAZWA UKŁADU WSPÓŁRZĘDNYCH	PROSTOKĄTNYCH PŁASKICH	2000
	UKŁAD WYSOKOŚCI	PL-EVRF2007-NH
OZNACZENIE GRANIC OBSZARU, KTÓRY BYŁ PRZEDMIOTEM OPRACOWANIA		

-W ZAKRESIE OPRACOWANIA NIE USTALANO WYSTĘPOWANIA OBCIĄŻEŃ SŁUŻEBNOŚCIAMI GRUNTOWYMI.
-PUNKTY OSNOWY GEODEZYJNEJ POZIOMEJ I WYSOKOŚCIOWEJ:
-MAPA ZAWIERA GRANICE ZGODNIE Z MAPĄ EWIDENCJI GRUNTÓW I BUDYNKÓW.
- NIE WYKLUCZA SIĘ ISTNIENIA W TERENIE INNYCH NIŻ WYKAZANYCH NA MAPIE URZĄDZEŃ PODZIEMNYCH, KTÓRE NIE BYŁY ZGŁOSZONE DO INWENTARYZACJI LUB O KTÓRYCH BRAK JEST INFORMACJI W ZASOBIE GEODEZYJNO-KARTOGRAFICZNYM.
NA MAPIE DO CELÓW PROJEKTOWYCH OZNACZONO TERENY O RÓŻNYM PRZEZNACZENIU:

ELEMENTY ZAGOSPODAROWANIA TERNU WKREŚLONO NA PODSTAWIE MPZP – UCHWAŁA NR XVII/106/12 RADY MIEJSKIEJ LEGNICY Z DNIA 27.02.2012r.:

AG – TERENY AKTYWNOŚCI GOSPODARCZEJ
KO – TERENY OBIEKTÓW PUBLICZNYCH
KK – TERENY KOLEJOWE

-PROJEKTOWANE SIECI UZBROJENIA TERENU: 66/2019

-UWAGA: NANIESIONE DANE Z MIEJSCOWEGO PLANU ZAGOSPODAROWANIA PRZESTRZENNEGO NIE ZWALNIAJĄ PROJEKTANTA Z ZAPOZNANIA Z OPRACOWANIEM GRAFICZNYM I OPISOWYM MPZP.

MAPA AKTUALNA NA DZIEŃ: 09.08.2022 r.

Wykonano przez:
Z U I G
PL-GEO
UL. PSZENICZNA 15, 59-220 LEGNICA
NIP 691-234-48-38, REGON 021424790

Jestem świadomy odpowiedzialności karnej za złożenie fałszywych oświadczeń. Oświadczam, że zapoznałem/ zapoznałam się z treścią art. 305 § 1 ustawy z dnia 6 czerwca 1997 r. Kodeks karny (Dz.U. z 1997 r. Nr 88, poz. 553 ze zm.) dotyczącym składania fałszywych oświadczeń. Jednocześnie oświadczam, że dane zawarte w niniejszym wniosku są zgodne z aktualnym stanem prawnym i faktycznym. Jednocześnie oświadczam, że dane zawarte w niniejszym wniosku są zgodne z aktualnym stanem prawnym i faktycznym.

Identyfikator zgłoszenia pracy geodezyjnej	GK.6640.451.2022
Organ służby geodezyjnej, który otrzymał zgłoszenie	Prezydent Miasta Legnicy
Identyfikator materiału z zasobu operatu technicznego	PZGW.3032.86
Wykonawca prac geodezyjnych	Zakład Usług Inwestycyjnych i Geodezyjnych FL-GEO
Numer protokołu weryfikacji	GK.6640.451.2022_3011
Data pozytywnej weryfikacji	29.08.2022 r.
Imię i nazwisko osoby sprawdzającej zasadniczych kierunkowa pisa	mgr inż. Jakub Bednarek nr uprawnień 2 270

Potwierdzam zgodność z oryginałem

LEGENDA:

N

4/SKO-1 projektowana studnia kablowa

projektowana teletechniczna kanalizacja kablowa KTu

projektowana teletechniczna kanalizacja kablowa KTp

Nazwa projektu	**Przebudowa ulicy Złotoryjskiej w Legnicy**
Inwestor	**Miasto Legnica - Zarząd Dróg Miejskich** Legnica, ul. Wojska Polskiego 10
Wykonawca	ko projekty Katarzyna Chojnacka ul. Norwida 13/1 58-500 Jelenia Góra 502 663 462 biuro@koprojekty.pl
Projektant	mgr inż. Katarzyna Chojnacka upr. bud. nr 108/DOŚ/15
Nazwa rysunku	**Plan zagospodarowania terenu**

Data	Branża	Stadium	Skala	Nr rys.
09.2022	T	PT	1:500	**01a**