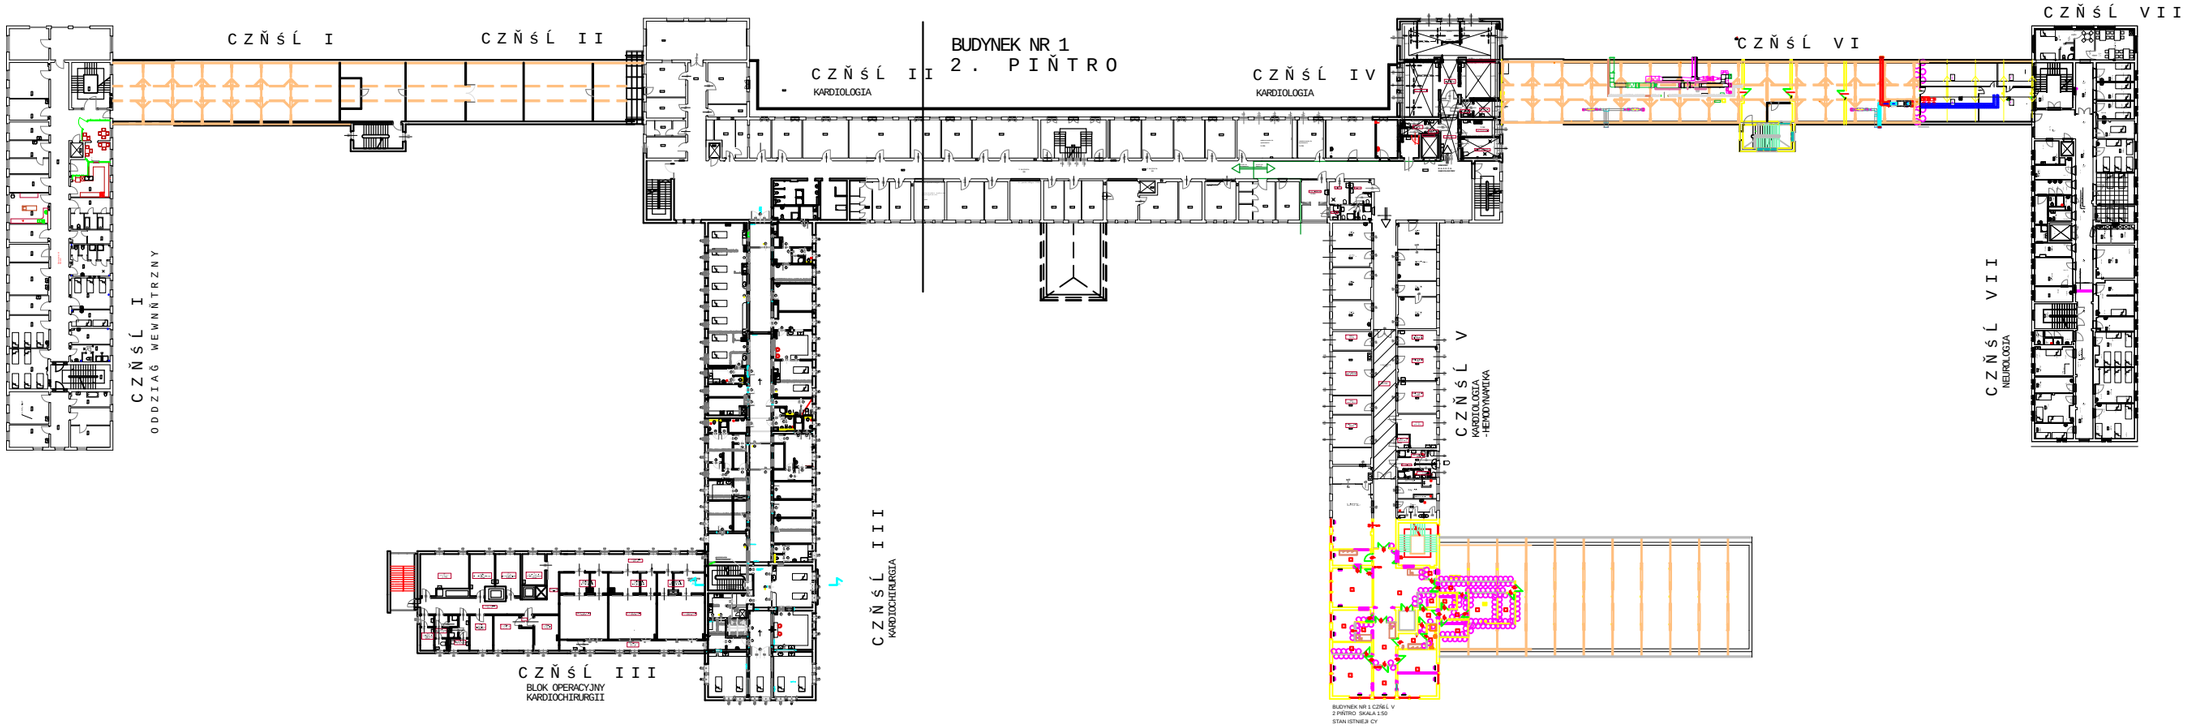
CZĘŚĆ I
CZĘŚĆ II
BUDYNEK NR 1
2. PIĘTRO
CZĘŚĆ II
KARDIOLOGIA
CZĘŚĆ IV
KARDIOLOGIA
CZĘŚĆ VI
CZĘŚĆ VII
CZĘŚĆ I
ODDZIAŁ WEWNĘTRZNY
CZĘŚĆ V
KARDIOLOGIA
+ENDOKRYNOLOGIA
CZĘŚĆ VII
NEFROLOGIA
CZĘŚĆ III
BLOK OPERACYJNY
KARDIOCHIRURGII
CZĘŚĆ III
KARDIOCHIRURGIA
BUDYNEK NR 1 CZĘŚĆ V
2 PIĘTRO SKALA 1:50
STAN ISTNIEJĄCY