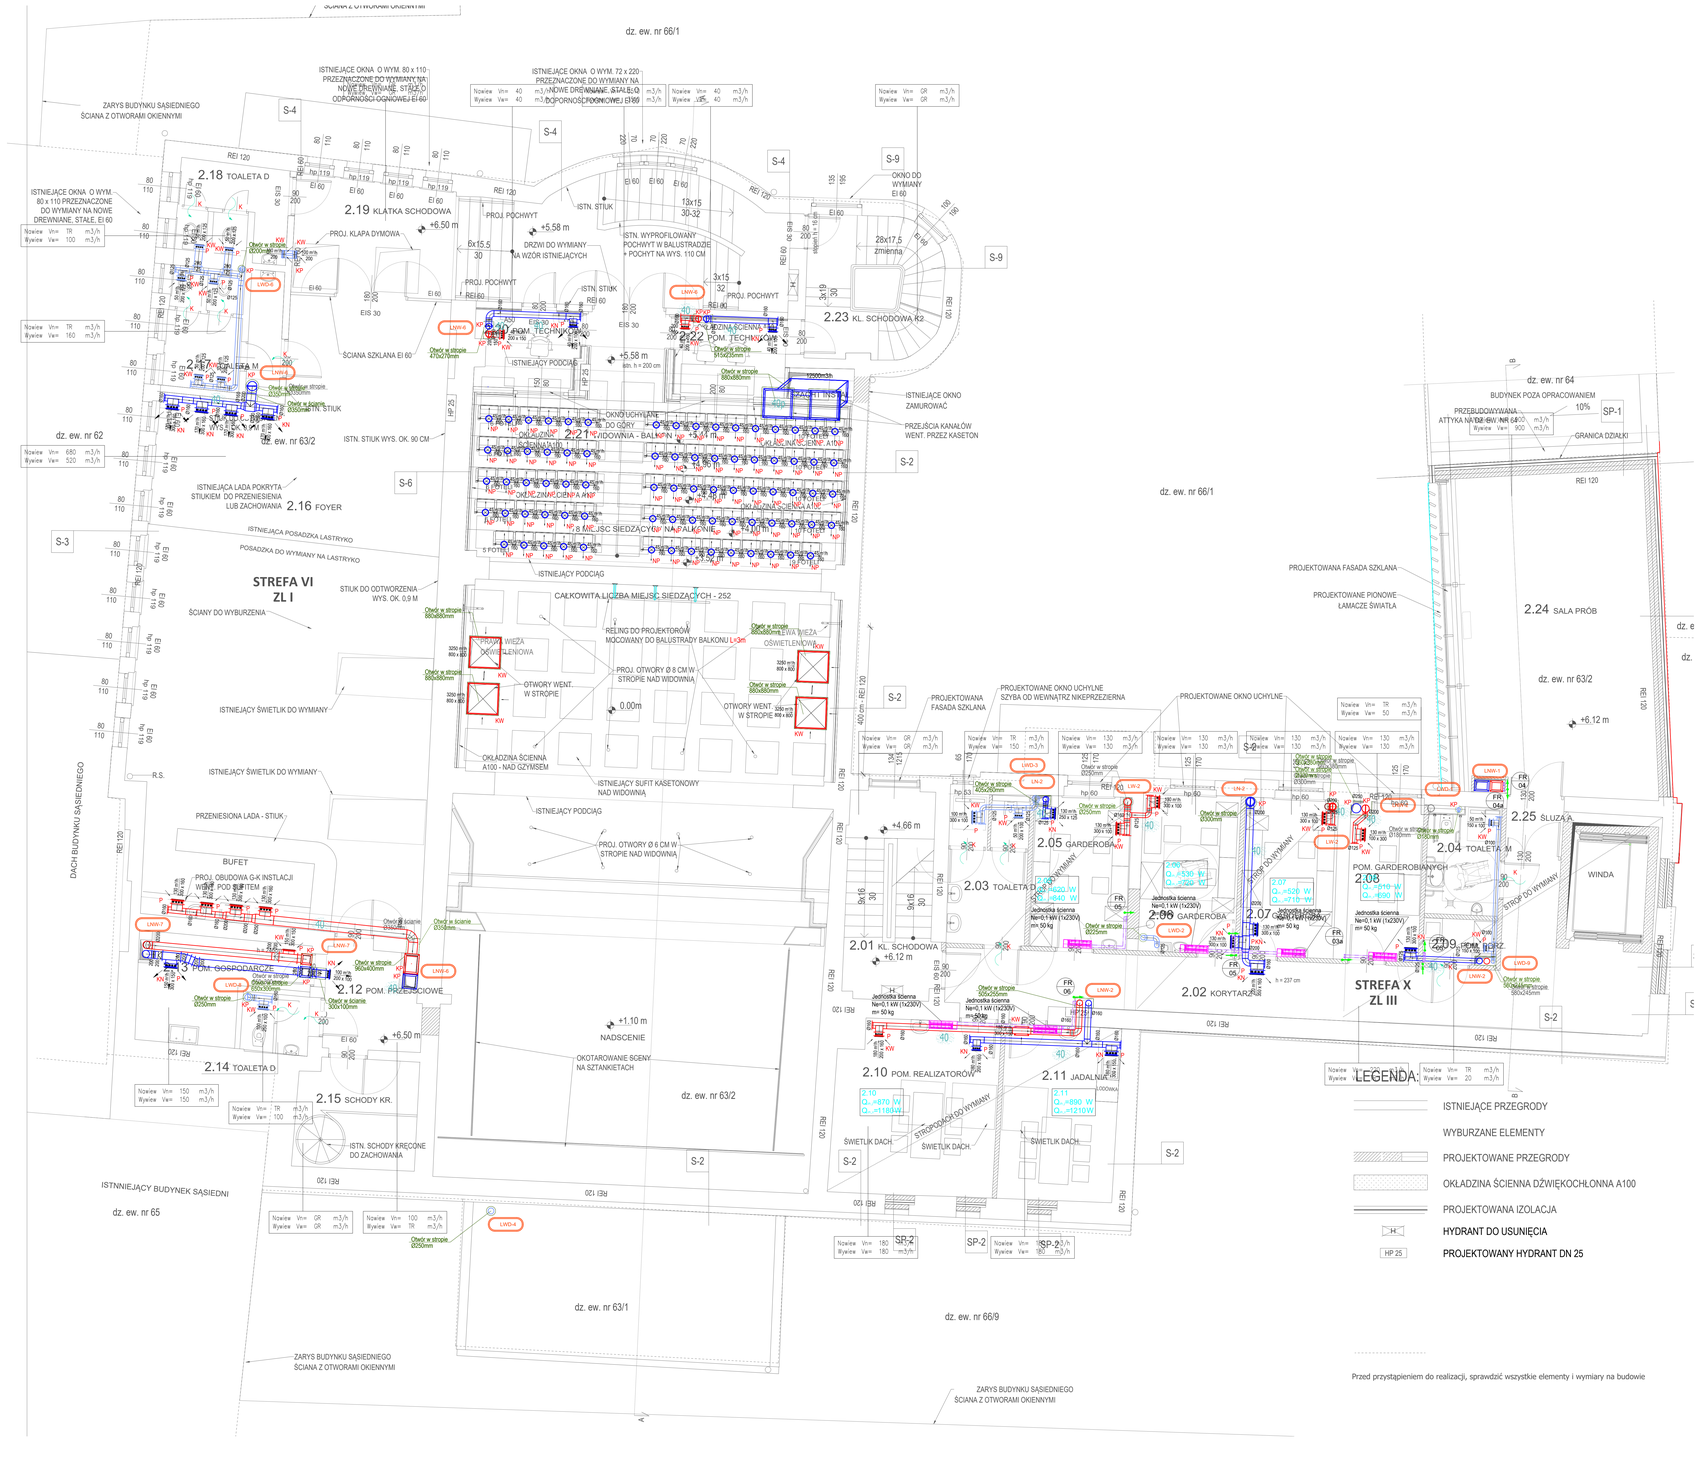
ZARYS BUDYNKU SĄSIEDNIEGO
ŚCIANA Z OTWORAMI OKIENNYMI
dz. ew. nr 66/1
dz. ew. nr 62
dz. ew. nr 63/2
dz. ew. nr 63/1
dz. ew. nr 66/9
dz. ew. nr 65
2.18 TOALETA D
2.19 KLATKA SCHODOWA
2.20 TOALETA M
2.21 WIDOWNIA - BALKON
2.16 FOYER
2.22 POM. TECHNICZNE
2.23 KL. SCHODOWA K2
2.01 KL. SCHODOWA
2.02 KORYTARZ
2.03 TOALETA D
2.04 TOALETA M
2.05 GARDEROBA
2.06 GARDEROBA
2.07
2.08 POM. GARDEROBIANYCH
2.09 POM. SPRZ.
2.10 POM. REALIZATORÓW
2.11 JADALNIA
2.12 POM. PRZECIWOŻ.
2.13 POM. GOSPODARCZE
2.14 TOALETA D
2.15 SCHODY KR.
2.24 SALA PRÓB
2.25 SŁUŻBA
STREFA VI ZL I
STREFA X ZL III
PROJEKTOWANA FASADA SZKLANA
PROJEKTOWANE OKNO UCHYLNE
PROJEKTOWANE OKNO UCHYLNE
PROJEKTOWANE PIONOWE ŁAMACZE ŚWIATŁA
BUDYNEK POZA OPRACOWANIEM
PRZEBUDOWYWANA ATTYKA NA DZ. EW. NR 66/1
GRANICA DZIAŁKI
SP-1
OKNO DO WYMIANY EI 60
ISTNIEJĄCE OKNA O WYM. 80 x 110 PRZEZNACZONE DO WYMIANY NA NOWE DREWNIANE, STALEO ODPORNOŚCI OGNIOWEJ EI 60
ISTNIEJĄCE OKNA O WYM. 72 x 220 PRZEZNACZONE DO WYMIANY NA NOWE DREWNIANE, STALEO ODPORNOŚCI OGNIOWEJ EI 60
ISTNIEJĄCE OKNO O WYM. 80 x 110 PRZEZNACZONE DO WYMIANY NA NOWE DREWNIANE, STALE EI 60
ISTN. STIUK
ISTN. WYPROFILOWANY POCHWYT W BALUSTRADZIE + POCHYT NA WYS. 110 CM
PROJ. POCHWYT
PROJ. KLAPA DYMOWA
DRZWI DO WYMIANY NA WZÓR ISTNIEJĄCYCH
ŚCIANA SZKLANA EI 60
ISTNIEJĄCY PODCIĄG
OKNO/DRZWI DO GÓRY
ISTN. STIUK WYS. OK. 90 CM
ISTNIEJĄCA ŚCIANA KAMIENNA
ISTNIEJĄCA ŚCIANA KAMIENNA
ISTNIEJĄCE OKNO ZAMUROWAĆ
PRZEJŚCIA KANAŁÓW WENT. PRZEZ KASETON
ISTNIEJĄCA ŁADA POKRYTA STIUKIEM DO PRZENIESIENIA LUB ZACHOWANIA
ISTNIEJĄCA POSADZKA LASTRYKO
POSADZKA DO WYMIANY NA LASTRYKO
ŚCIANY DO WYBURZENIA
STIUK DO ODTWORZENIA WYS. OK. 0,9 M
CAŁKOWITA LICZBA MIEJSC SIEDZĄCYCH - 252
RELING DO PROJEKTORÓW MOCOWANY DO BALUSTRADY BALKONU LW-5
PRAWA WIEŻA OŚWIETLENIOWA
LEWA WIEŻA OŚWIETLENIOWA
PROJ. OTWORY Ø 8 CM W STROPIE NAD WIDOWNIA
OTWORY WENT. W STROPIE
OTWORY WENT. W STROPIE
ISTNIEJĄCY ŚWIETLIK DO WYMIANY
OKŁADZINA ŚCIENNA A100 - NAD GZYMSEM
ISTNIEJĄCY SUFIT KASETONOWY NAD WIDOWNIĄ
ISTNIEJĄCY PODCIĄG
PROJ. OTWORY Ø 6 CM W STROPIE NAD WIDOWNIA
PRZENIESIONA LADA - STIUK
BUFET
PROJ. OBUDOWA G-K INSTLACJI WENT. POD SUFITEM
OKOTAROWANIE SCENY NA SZTANKIETACH
NADSCENIE
ISTN. SCHODY KRĘCONE DO ZACHOWANIA
ISTNIEJĄCY BUDYNEK SĄSIEDNI
DACH BUDYNKU SĄSIEDNIEGO
ZARYS BUDYNKU SĄSIEDNIEGO
ŚCIANA Z OTWORAMI OKIENNYMI
ZARYS BUDYNKU SĄSIEDNIEGO
ŚCIANA Z OTWORAMI OKIENNYMI
PROJEKTOWANA FASADA SZKLANA
PROJEKTOWANE PIONOWE ŁAMACZE ŚWIATŁA
GRANICA DZIAŁKI
STROPODACH DO WYMIANY
STROP DO WYMIANY
SWIETLIK DACH
SWIETLIK DACH
SWIETLIK DACH
+4,66 m
+5,58 m
+6,50 m
+6,12 m
+1,10 m
0,00m
S-2
S-3
S-4
S-6
S-9
SP-1
SP-2
SP-3
REI 120
EI 60
EIS 30
LW-1
LW-2
LW-3
LW-4
LW-5
LW-6
LW-7
LW-8
LWD-1
LWD-2
LWD-3
LWD-4
LWD-5
LWD-6
LWD-7
LWD-8
LWD-E
LWN-1
LWN-2
LWN-3
LWN-4
LWN-5
LWN-6
LWN-7
KP
KW
KN
P
K
FR 01
FR 02
FR 03
FR 04
FR 05
FR 06
FR 034
Nowiew Vm= 40 m3/h
Wywiew Vw= 40 m3/h
Nowiew Vm= TR m3/h
Wywiew Vw= 100 m3/h
Nowiew Vm= TR m3/h
Wywiew Vw= 160 m3/h
Nowiew Vm= 680 m3/h
Wywiew Vw= 520 m3/h
Nowiew Vm= GR m3/h
Wywiew Vw= GR m3/h
Nowiew Vm= TR m3/h
Wywiew Vw= 150 m3/h
Nowiew Vm= 130 m3/h
Wywiew Vw= 130 m3/h
Nowiew Vm= 90 m3/h
Wywiew Vw= 90 m3/h
Nowiew Vm= 50 m3/h
Wywiew Vw= 50 m3/h
Nowiew Vm= 150 m3/h
Wywiew Vw= 150 m3/h
Nowiew Vm= TR m3/h
Wywiew Vw= 100 m3/h
Nowiew Vm= 100 m3/h
Wywiew Vw= GR m3/h
Nowiew Vm= 180 m3/h
Wywiew Vw= 180 m3/h
Nowiew Vm= TR m3/h
Wywiew Vw= 20 m3/h
Jednostka ścienna Nw=0,1 kW (1x230V) m= 50 kg
Q=220 W
Q=640 W
Q=530 W
Q=510 W
Q=526 W
Q=210 W
Q=870 W
Q=1180W
Q=890 W
Q=1210W
Otwór w ścianie Ø355mm
Otwór w ścianie 960x960mm
Otwór w ścianie 470x470mm
Otwór w stropie 405x405mm
Otwór w stropie 960x960mm
Otwór w stropie Ø355mm
Otwór w stropie Ø355mm
Otwór w stropie Ø355